

- SEKALIIKENNEKAISTA
- RAITIOVAUNU- JA BUSSIKAISTA
- RAITIOVAUNUVÄYLÄ
- RAITIOVAUNUPYSÄKKI *
- BUSSIPYSÄKKI (paikallisiikenne)
- BUSSIPYSÄKKI (kaukoliikenne)

- AJORATA
- KEVYT LIIKENNE
- EROTUSKAISTAT
- VIHHERKAISTAT

* Raitiovaunu- ja bussikaistoilla myös bussipysäkki

TURUN RAITIOTIE KESKUSTA-RUNOSMÄKI



YLEISSUUNNITELMA









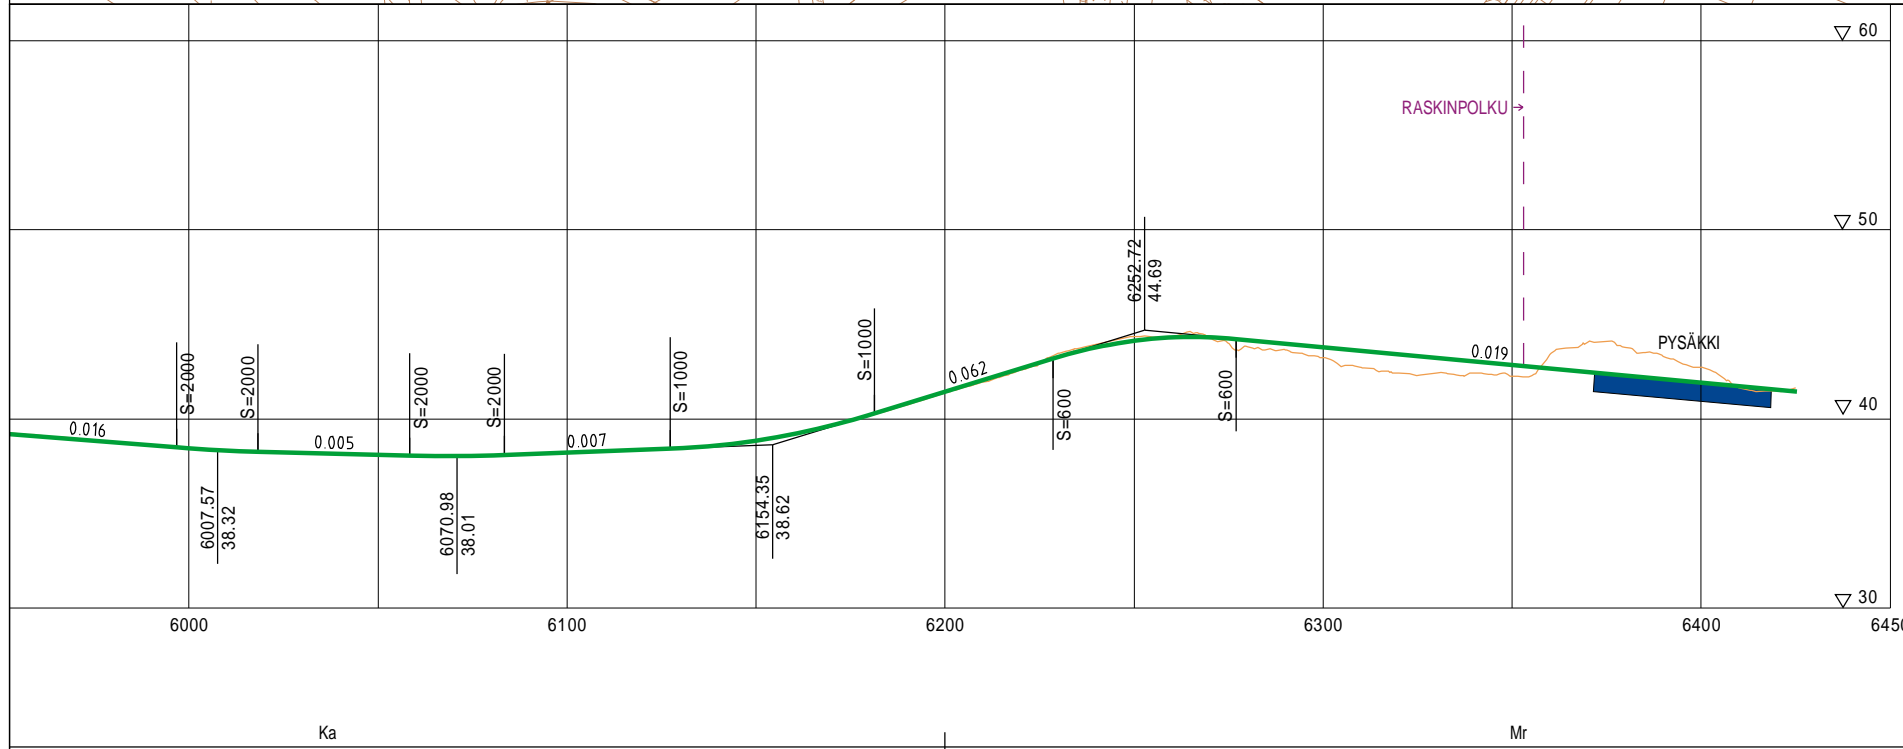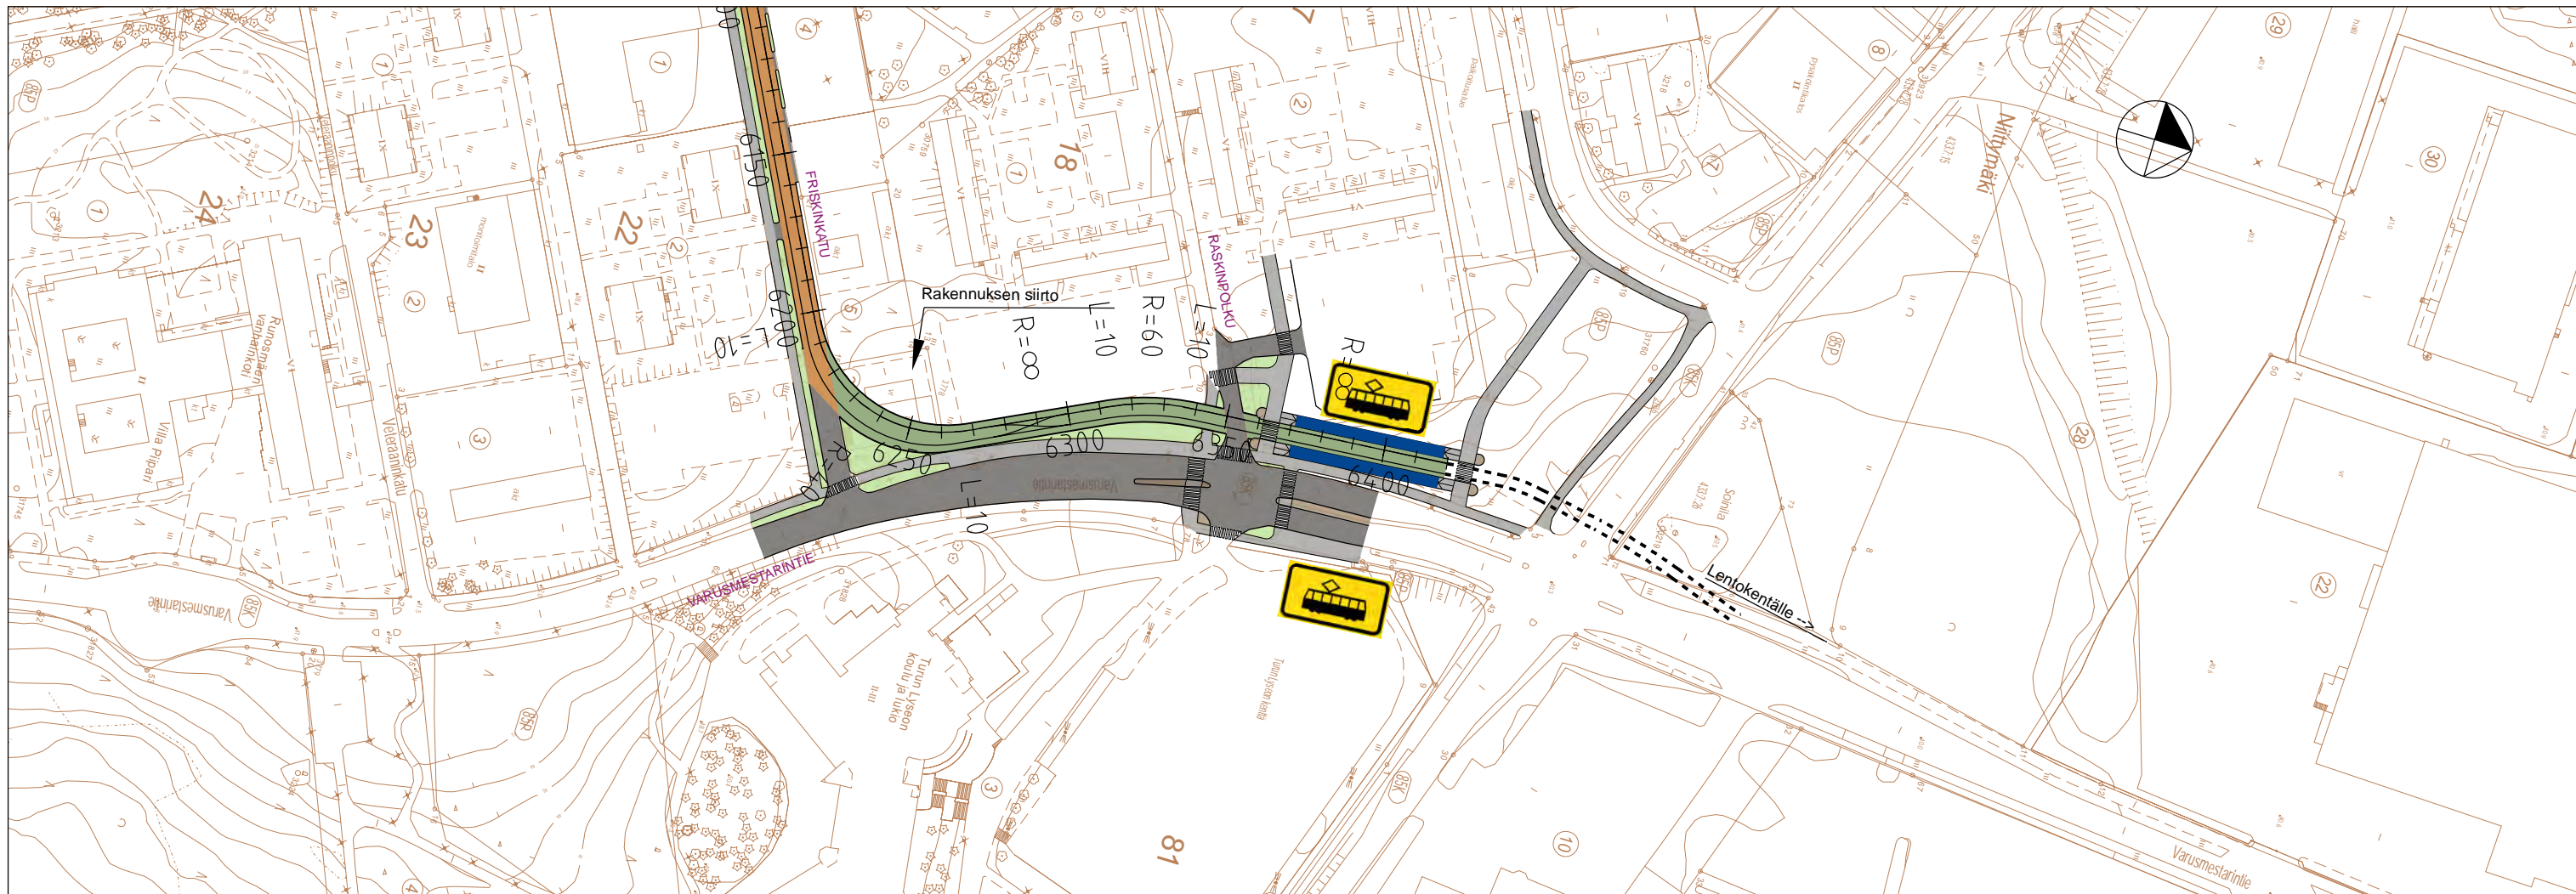

ASEMAPIIRUSTUS JA PITUUSLEIKKAUS, PLV 5100 - 5850

Piirustus
RATA R09
Mittakaava
1:2000 / 1:400
Pvm.
15.10.2014

TURKU

RAMBOLL



- | | |
|---|--|
|  SEKALIIKENNEKAISTA |  AJORATA |
|  RAITIOVAUNU- JA BUSSIKAISTA |  KEVYT LIIKENNE |
|  RAITIOVAUNUVÄYLÄ |  EROTUSKAISTAT |
|  RAITIOVAUNUPYSÄKKI * |  VIHHERKAISTAT |
|  BUSSIPYSÄKKI (paikallisliikenne) | |
|  BUSSIPYSÄKKI (kaukoliikenne) | * Raitiovaunu- ja bussikaistoilla myös bussipysäkki |

TURUN RAITIOTIE KESKUSTA-RUNOSMÄKI

YLEISSUUNNITELMA




ASEMAPIIRUSTUS JA PITUUSLEIKKAUS, PLV 5750 - 6500

Piirustus
RATA R10
Mittakaava
1:2000 / 1:400
Pvm.
15.10.2014

TURKU 

TYYPPIPOIKKILEIKKAUS B-B

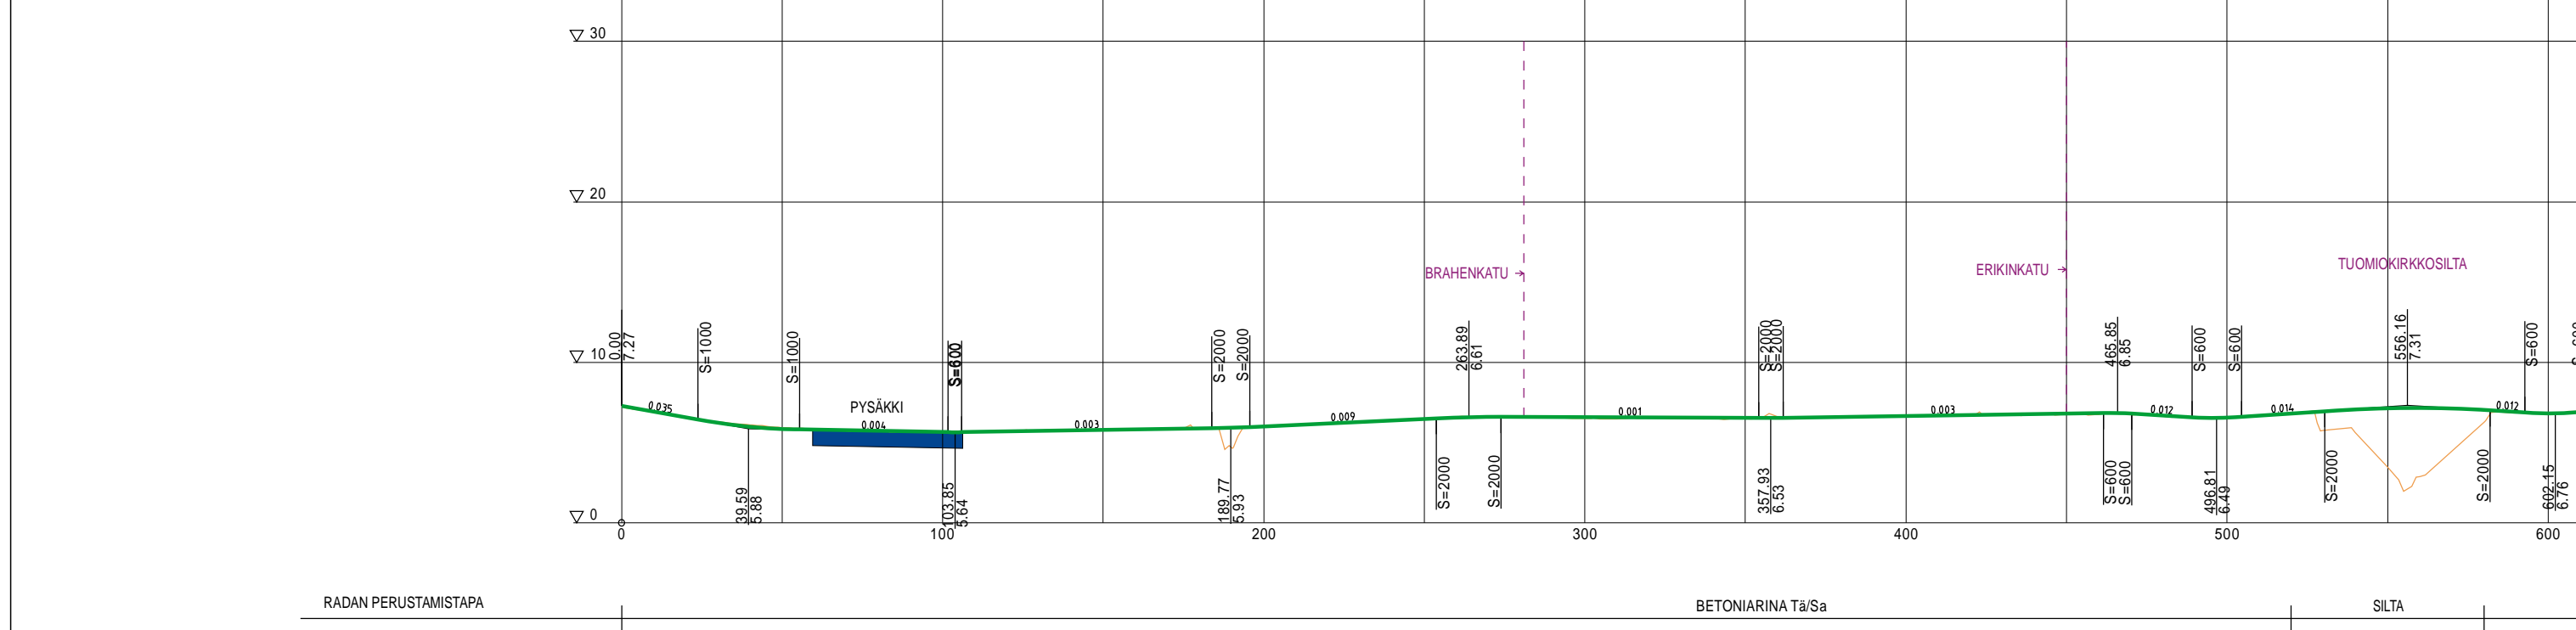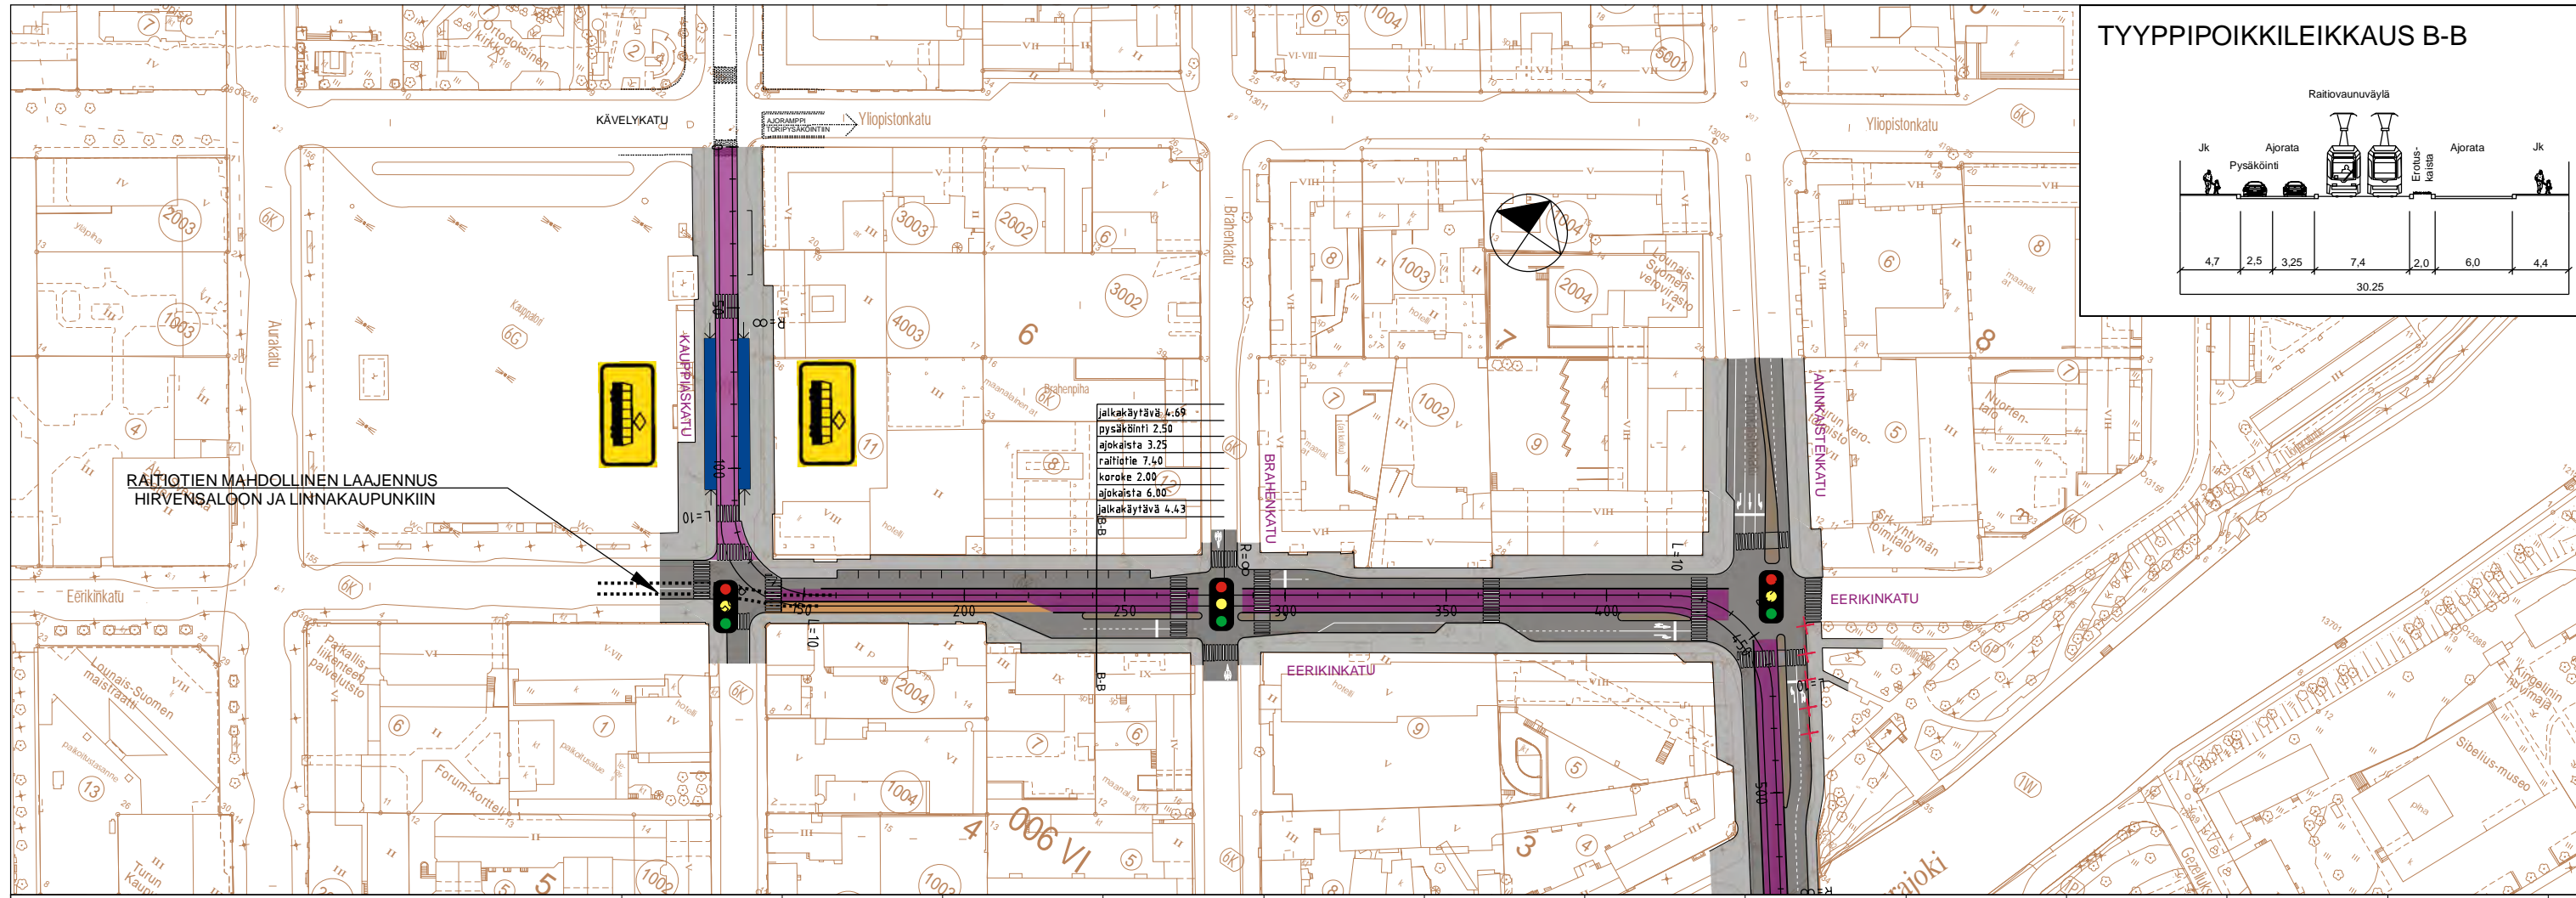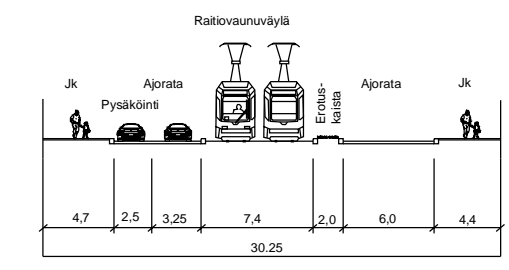

- SEKALIIKENNEKAISTA
 - RAITIOVAUNU- JA BUSSIKAISTA
 - RAITIOVAUNUVÄYLÄ
 - RAITIOVAUNUPYSÄKKI *
 - BUSSIPYSÄKKI (paikallisl liikenne)
 - BUSSIPYSÄKKI (kaukoliikenne)
 - AJORATA
 - KEVYT LIIKENNE
 - EROTUSKAISTAT
 - VIHHERKAISTAT
- * Raitiovaunu- ja bussikaistoilla myös bussipysäkki

TURUN RAITIOTIE
KESKUSTA-VARI SSUO




YLEISSUUNNITELMA

ASEMAPIIRUSTUS JA PITUUSLEIKKAUS, PLV 0 - 600

Piirustus
RATA V01
Mittakaava
1:2000 / 1:400
Pvm.
15.10.2014



TYYPPIPOIKKILEIKKAUS C-C

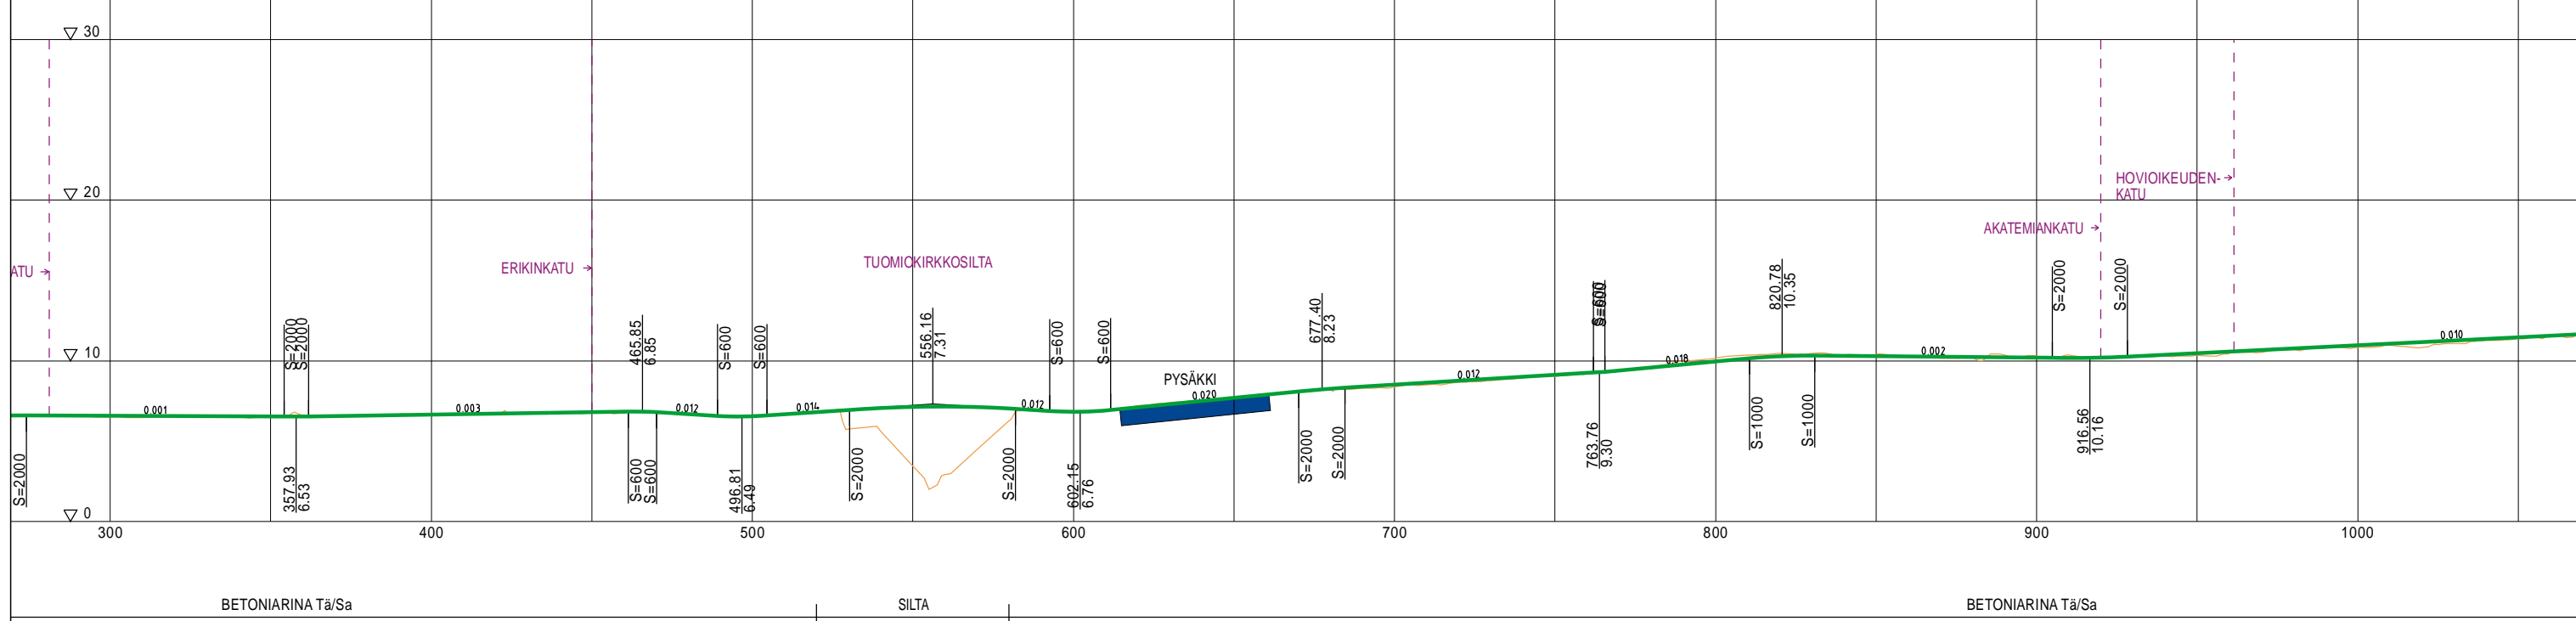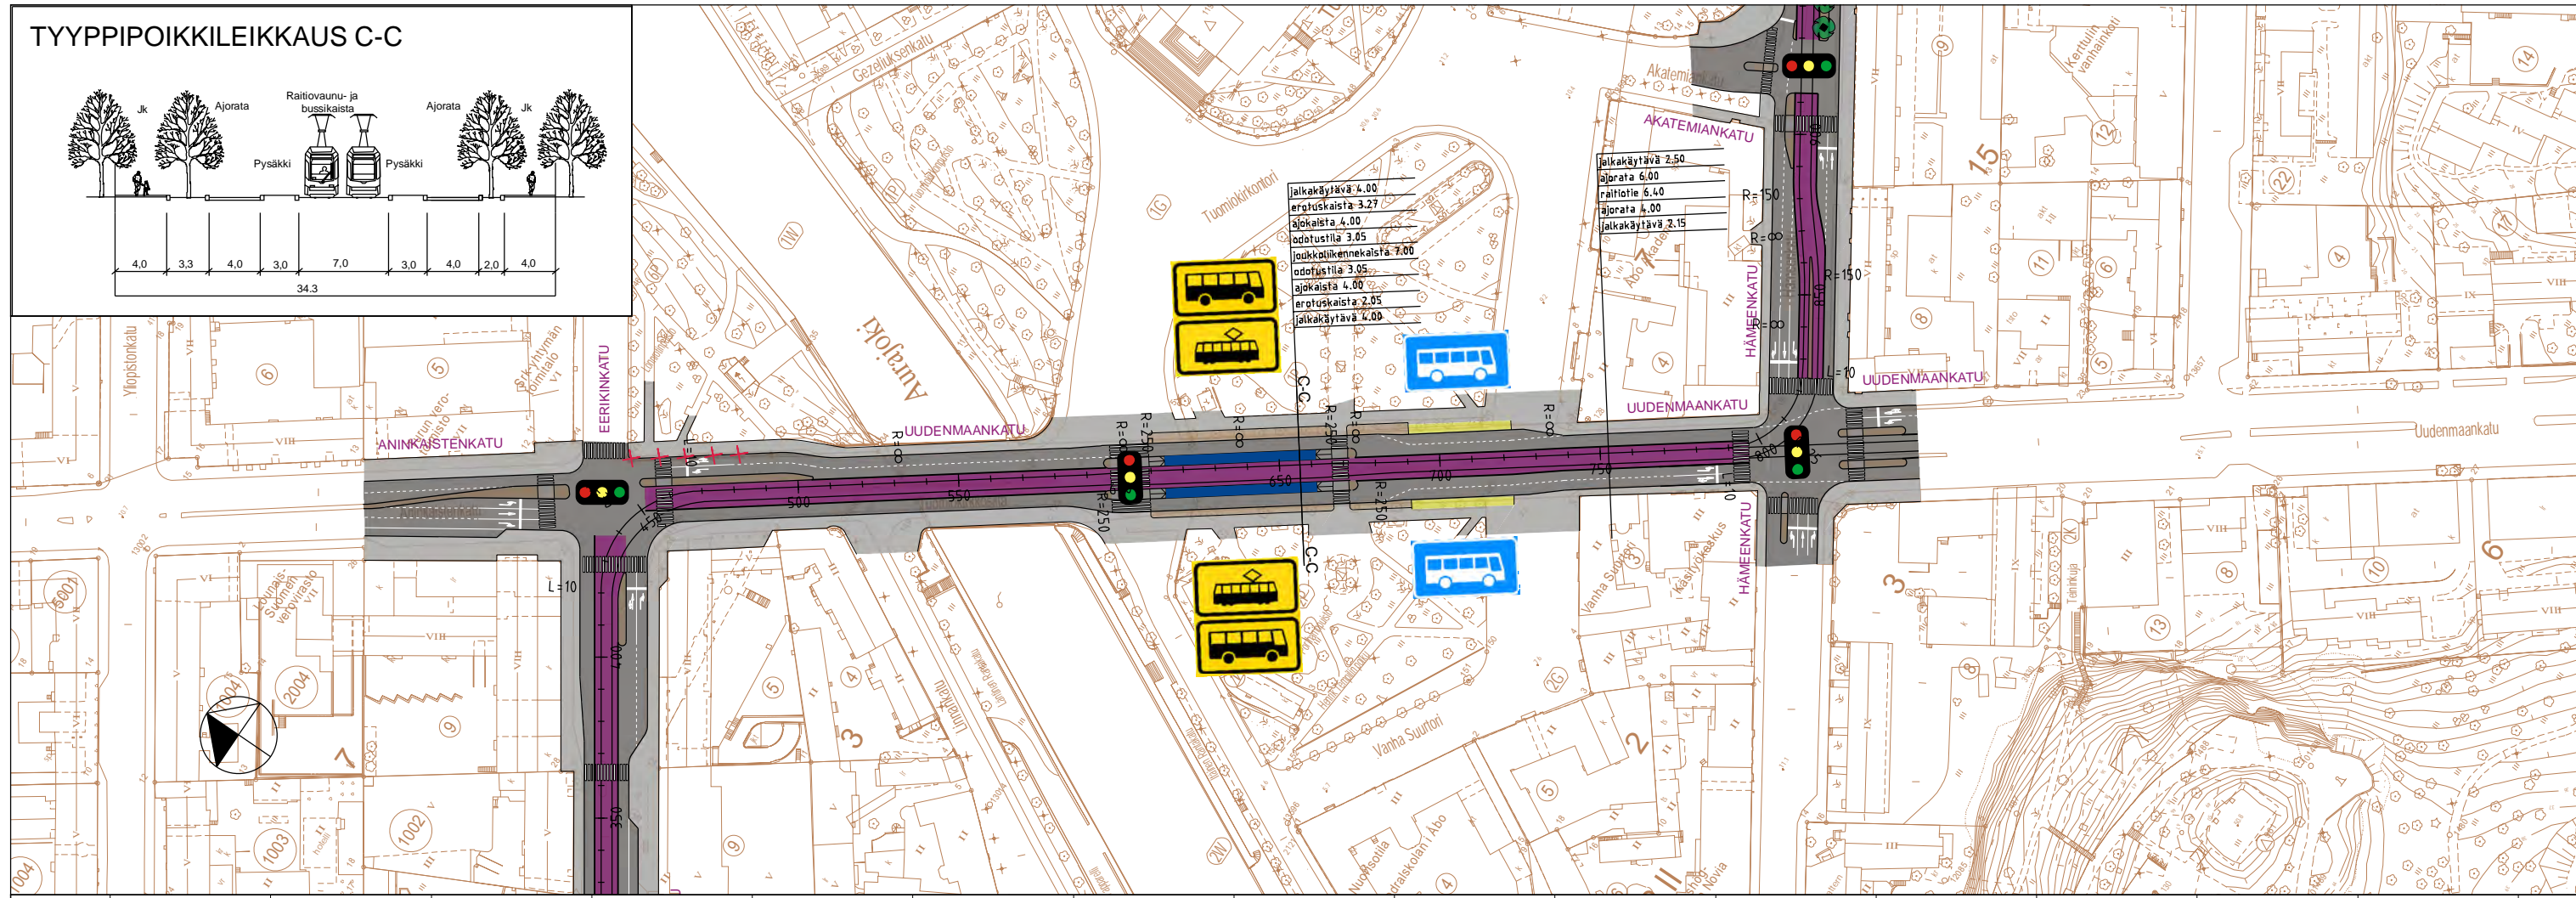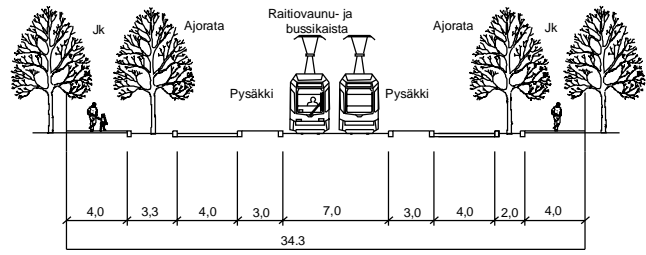

- SEKALIIKENNEKAISTA
 - RAITIOVAUNU- JA BUSSIKAISTA
 - RAITIOVAUNUVÄYLÄ
 - RAITIOVAUNUPYSÄKKI *
 - BUSSIPYSÄKKI (paikallislisenne)
 - BUSSIPYSÄKKI (kaukoliikenne)
 - AJORATA
 - KEVYT LIIKENNE
 - EROTUSKAISTAT
 - VIHHERKAISTAT
- * Raitiovaunu- ja bussikaistoilla myös bussipysäkki

TURUN RAITIOTIE
KESKUSTA-VARISSUO




YLEISSUUNNITELMA

ASEMAPIIRUSTUS JA PITUUSLEIKKAUS, PLV 300 - 1000

Piirustus
RATA V02
Mittakaava
1:2000 / 1:400
Pvm.
15.10.2014



TYYPPIPOIKKILEIKKAUS D-D

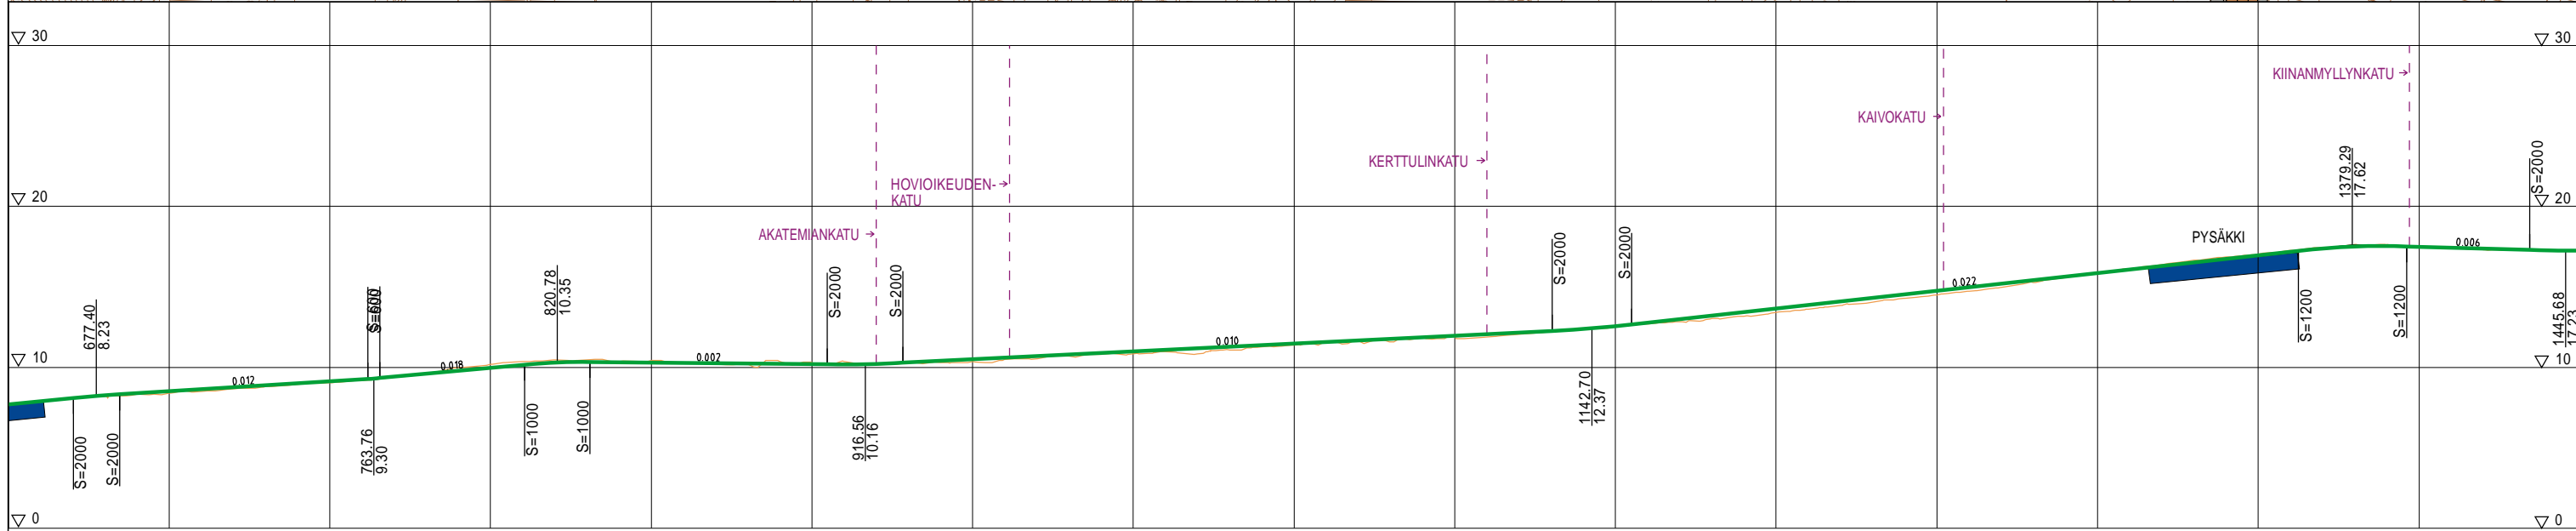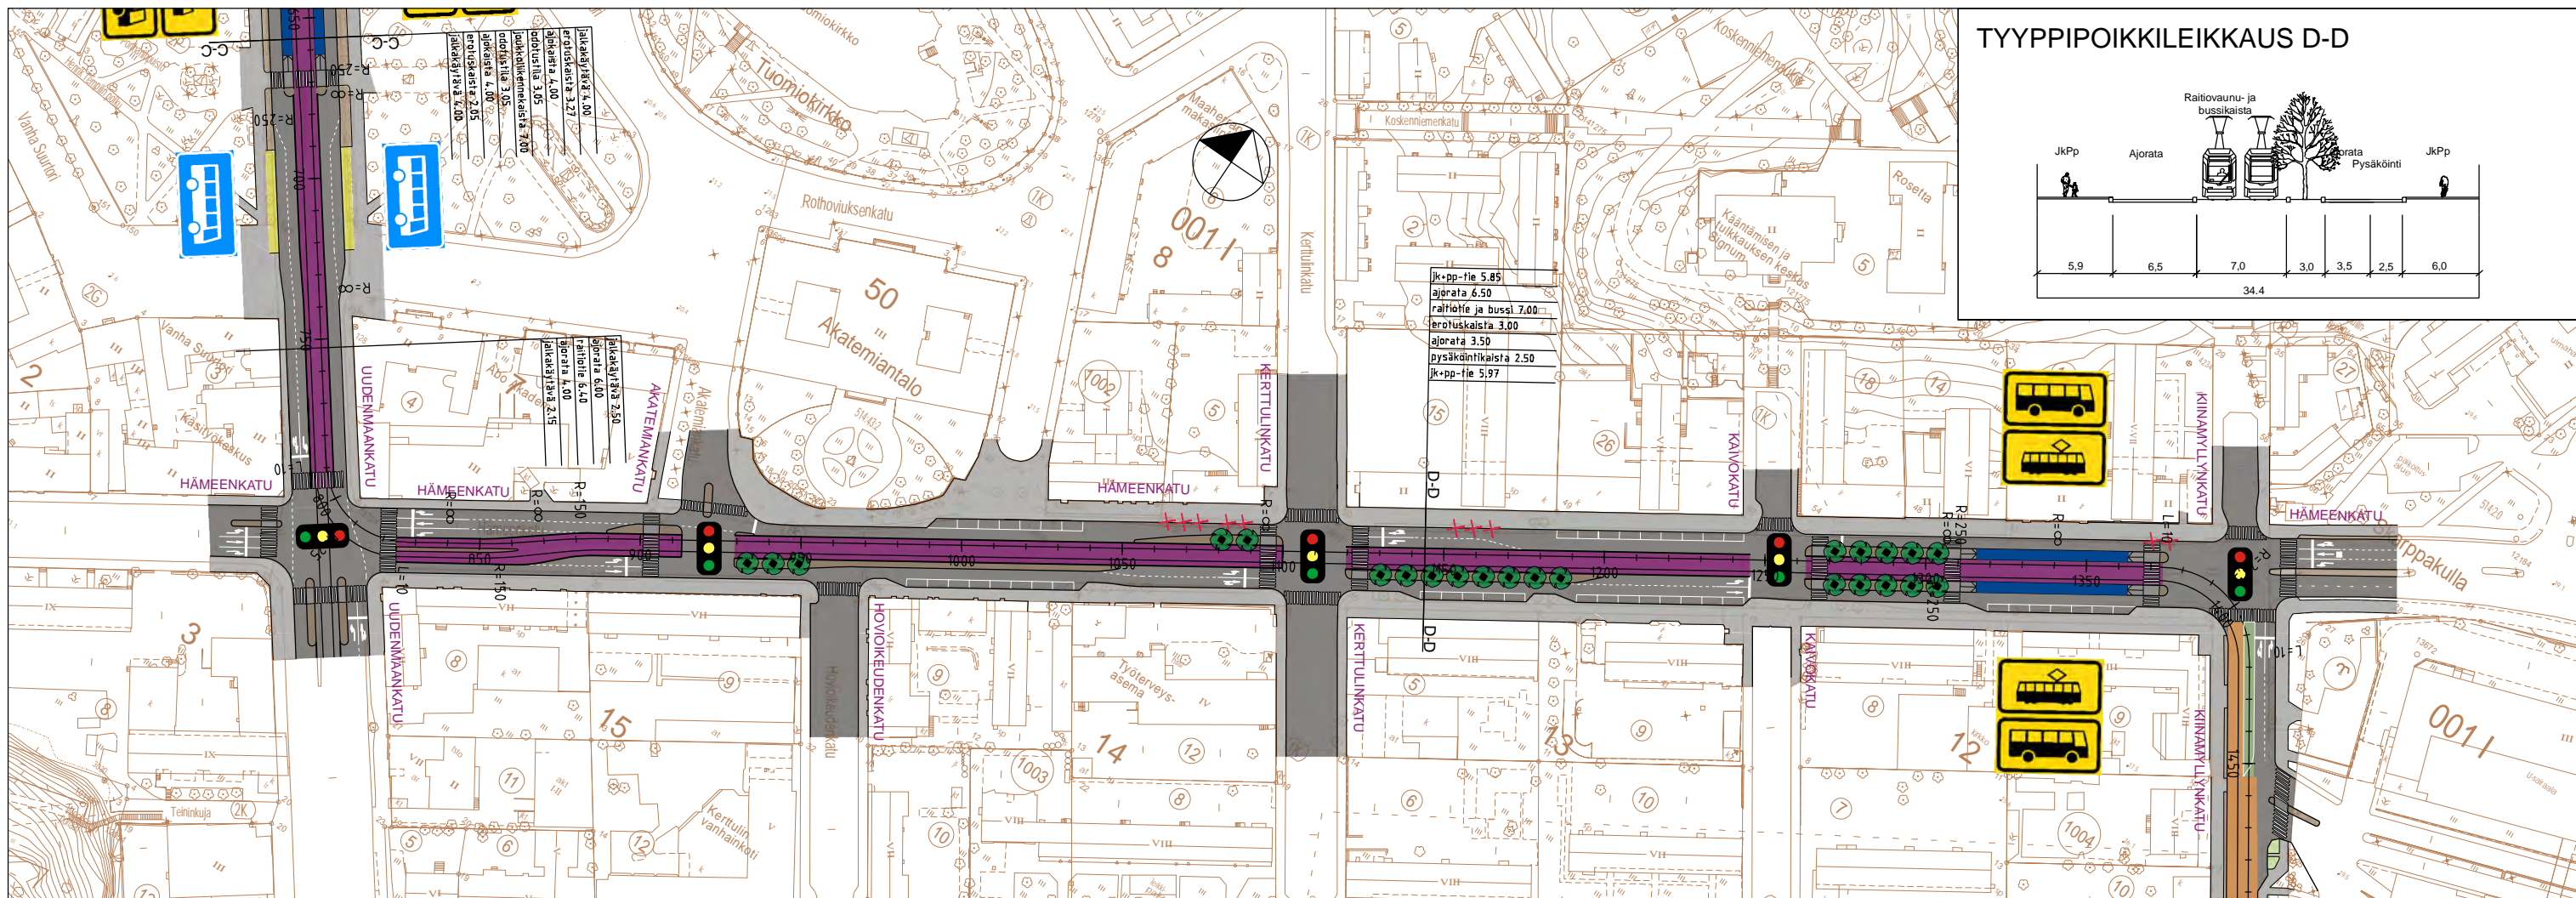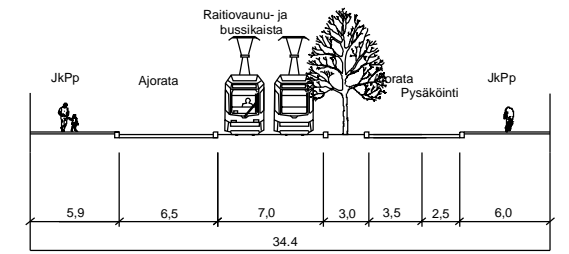

BETONIARINA Tä/Sa

- SEKALIIKENNEKAISTA
- RAITIOVAUNU- JA BUSSIKAISTA
- RAITIOVAUNUVÄYLÄ
- RAITIOVAUNUPYSÄKKI *
- BUSSIPYSÄKKI (paikallisliikenne)
- BUSSIPYSÄKKI (kaukoliikenne)

- AJORATA
- KEVYT LIIKENNE
- EROTUSKAISTAT
- VIHHERKAISTAT

* Raitiovaunu- ja bussikaistoilla myös bussipysäkki

TURUN RAITIOTIE
KESKUSTA-VARI SSUO


YLEISSUUNNITELMA

ASEMAPIIRUSTUS JA PITUUSLEIKKAUS, PLV 700 - 1450




Piirustus
RATA V03
Mittakaava
1:2000 / 1:400
Pvm.
15.10.2014



TYYPPIPOIKKILEIKKAUS E-E

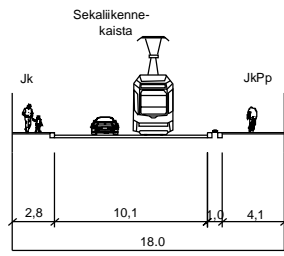

TYYPPIPOIKKILEIKKAUS F-F

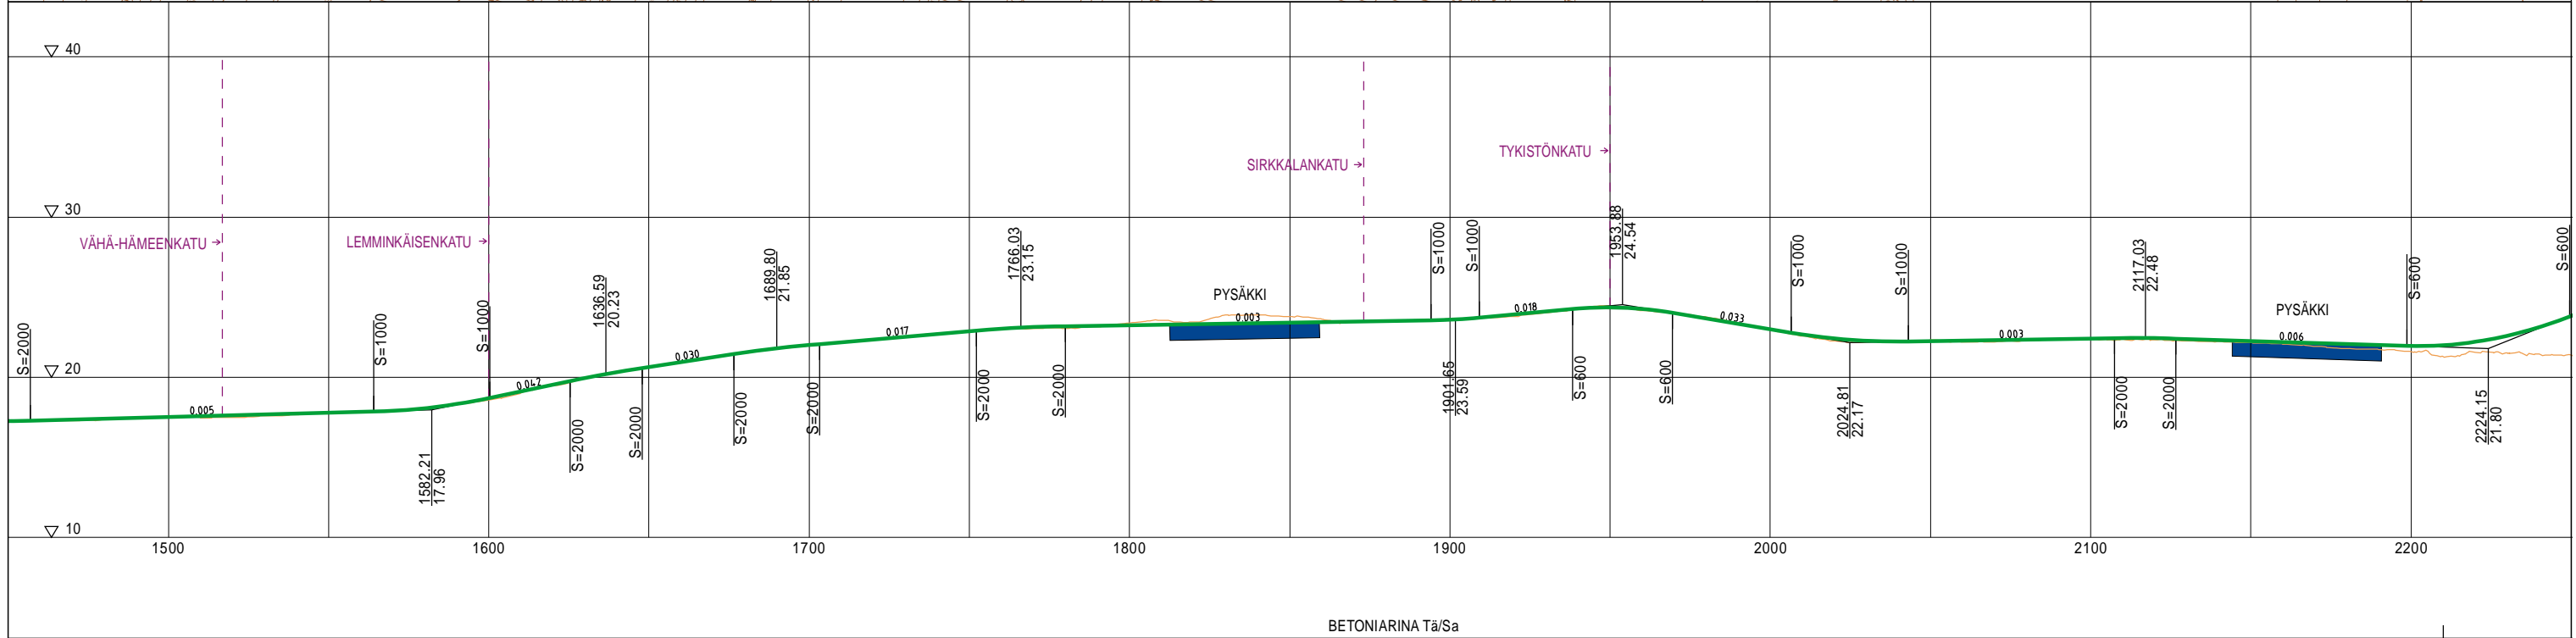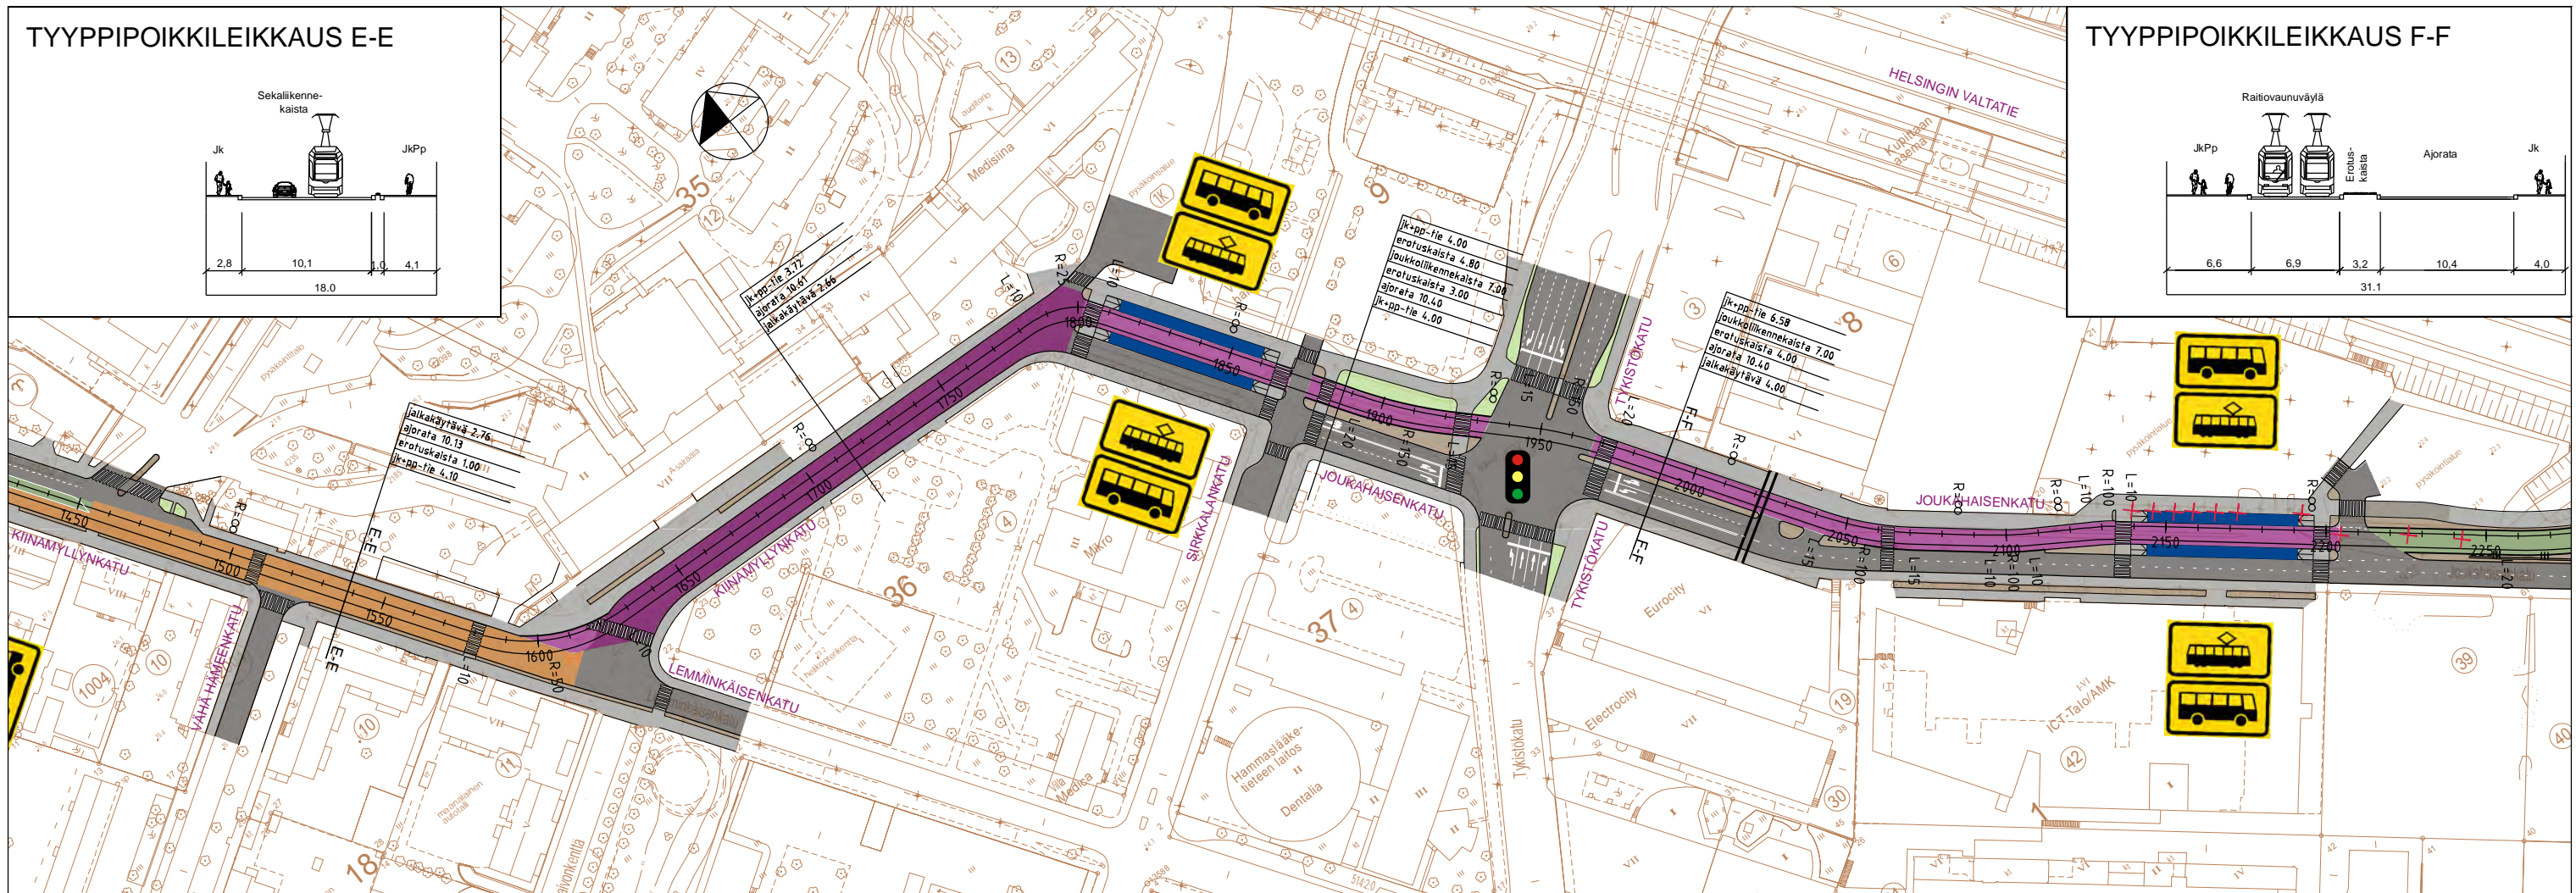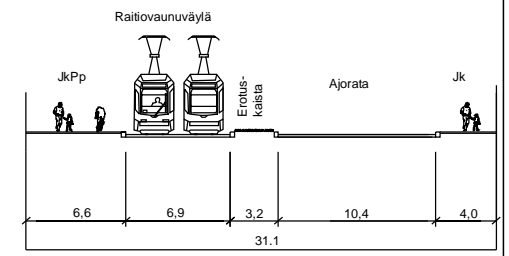

- SEKALIIKENNEKAISTA
 - RAITIOVAUNU- JA BUSSIKAISTA
 - RAITIOVAUNUVÄYLÄ
 - RAITIOVAUNUPYSÄKKI *
 - BUSSIPYSÄKKI (paikallislislienne)
 - BUSSIPYSÄKKI (kaukoliikenne)
 - AJORATA
 - KEVYT LIIKENNE
 - EROTUSKAISTAT
 - VIHHERKAISTAT
- * Raitiovaunu- ja bussikaistoilla myös bussipysäkki



TURUN RAITIOTIE
KESKUSTA-VARI SSUO

YLEISSUUNNITELMA







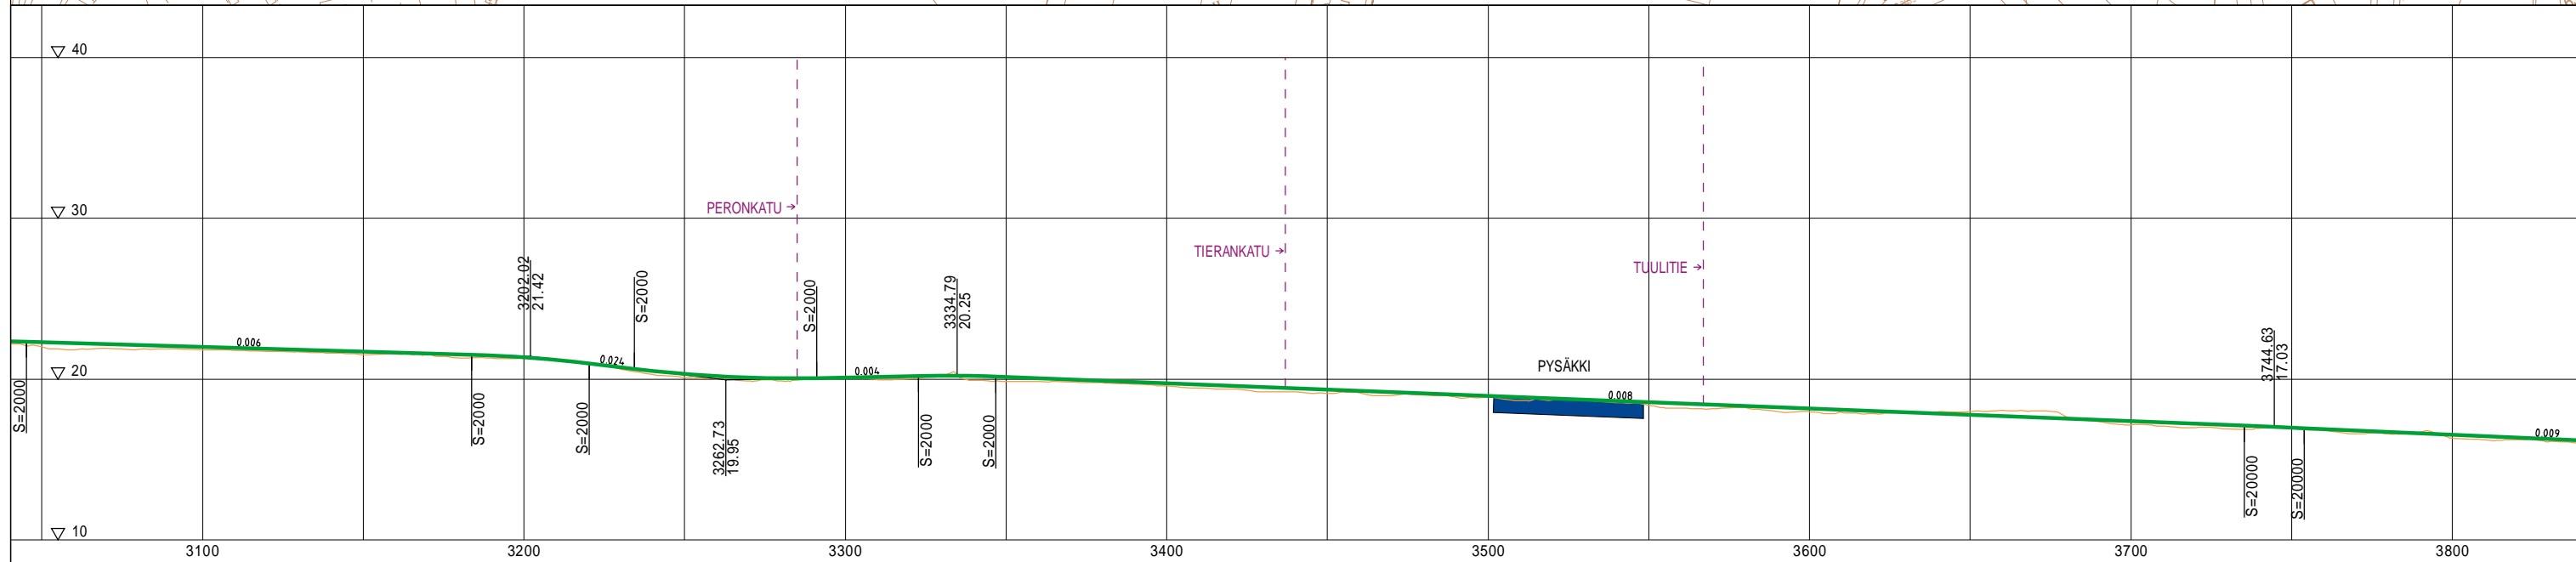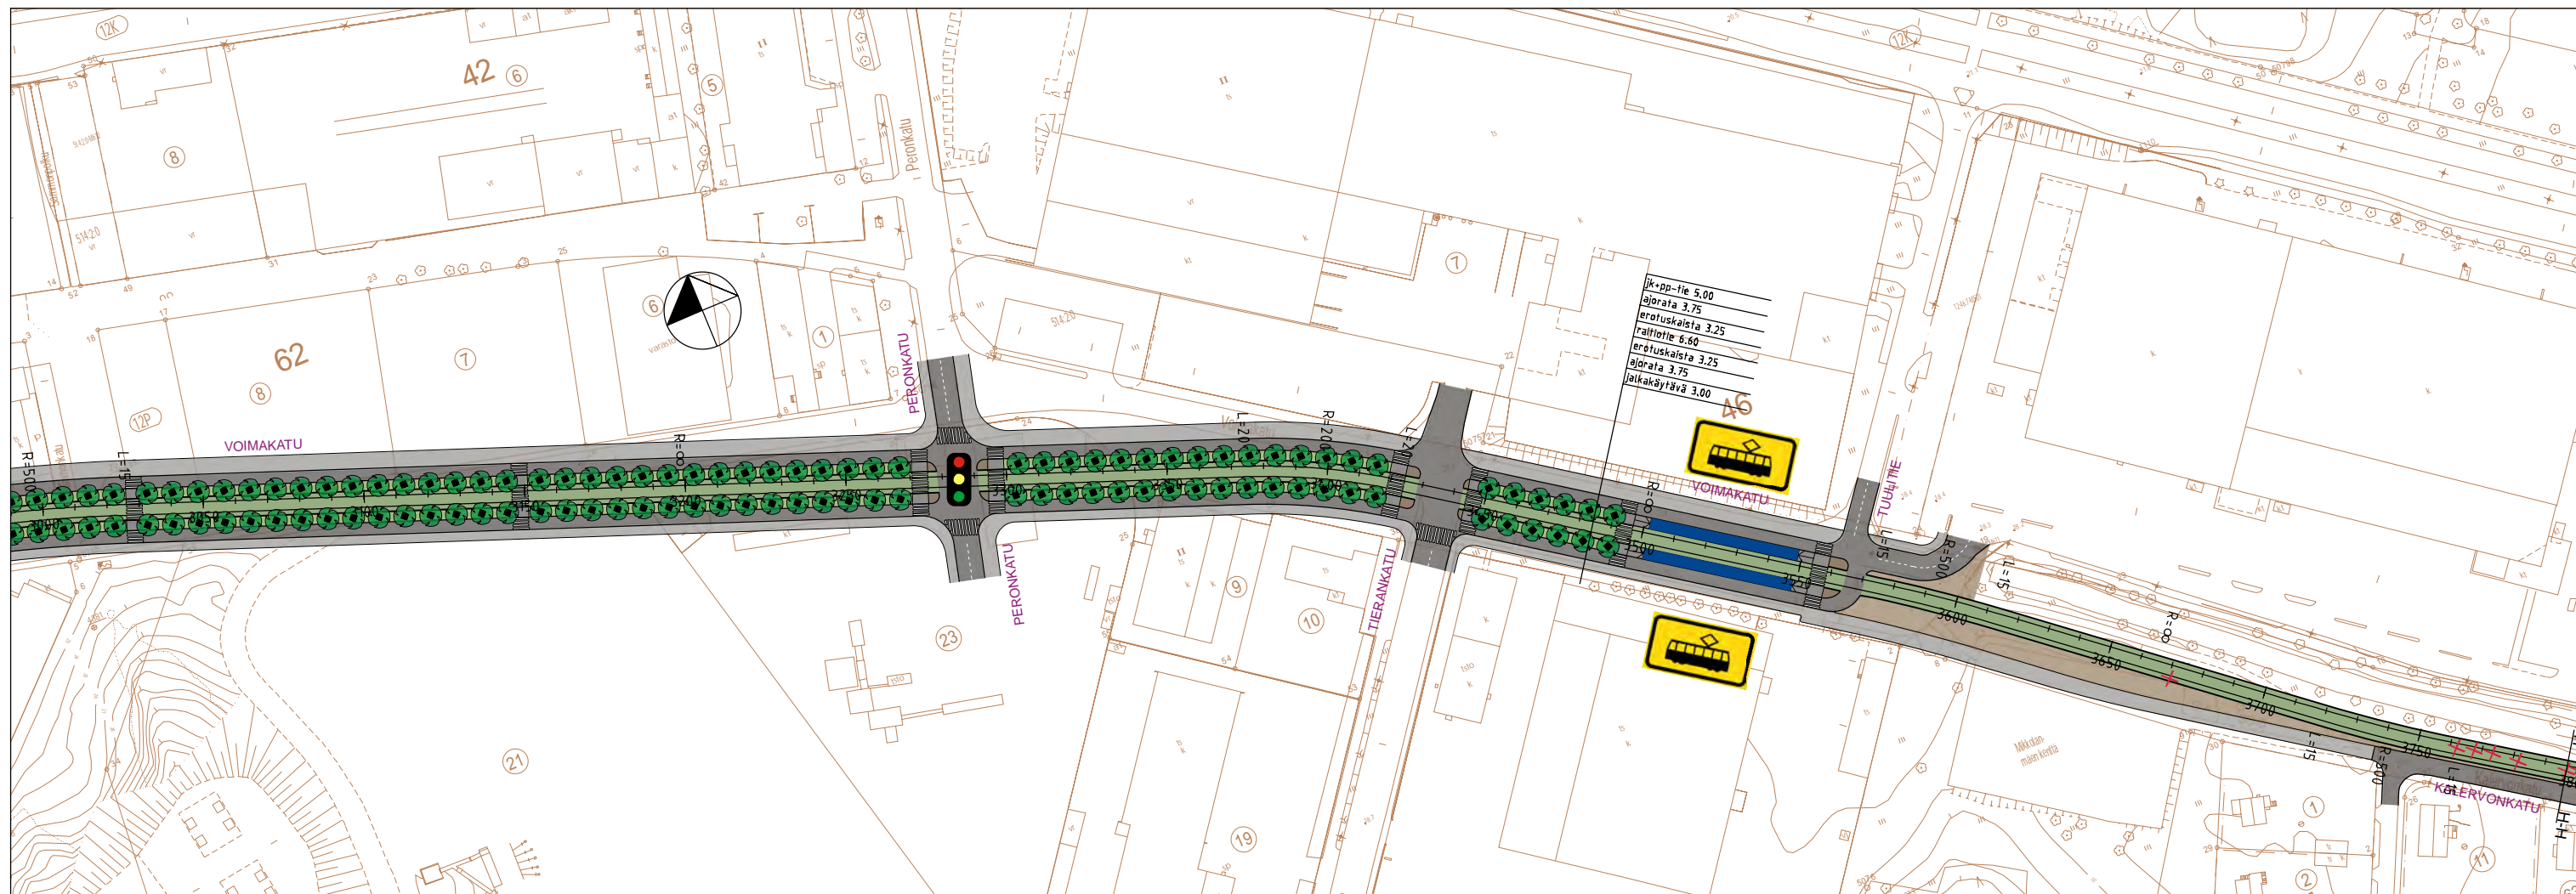



ASEMAPIIRUSTUS JA PITUUSLEIKKAUS, PLV 1450 - 2200

Piirustus
RATA V04
Mittakaava
1:2000 / 1:400
Pvm.
15.10.2014





BETONIARINA Tä/Sa

- | | |
|--|--|
|  SEKALIIKENNEKAISTA |  AJORATA |
|  RAITIOVAUNU- JA BUSSIKAISTA |  KEVYT LIIKENNE |
|  RAITIOVAUNUVÄYLÄ |  EROTUSKAISTAT |
|  RAITIOVAUNUPYSÄKKI * |  VIHHERKAISTAT |
|  BUSSIPYSÄKKI (paikallisliikenne) | |
|  BUSSIPYSÄKKI (kaukoliikenne) | * Raitiovaunu- ja bussikaistoilla myös bussipysäkki |



TURUN RAITIOTIE KESKUSTA-VARI SSUO









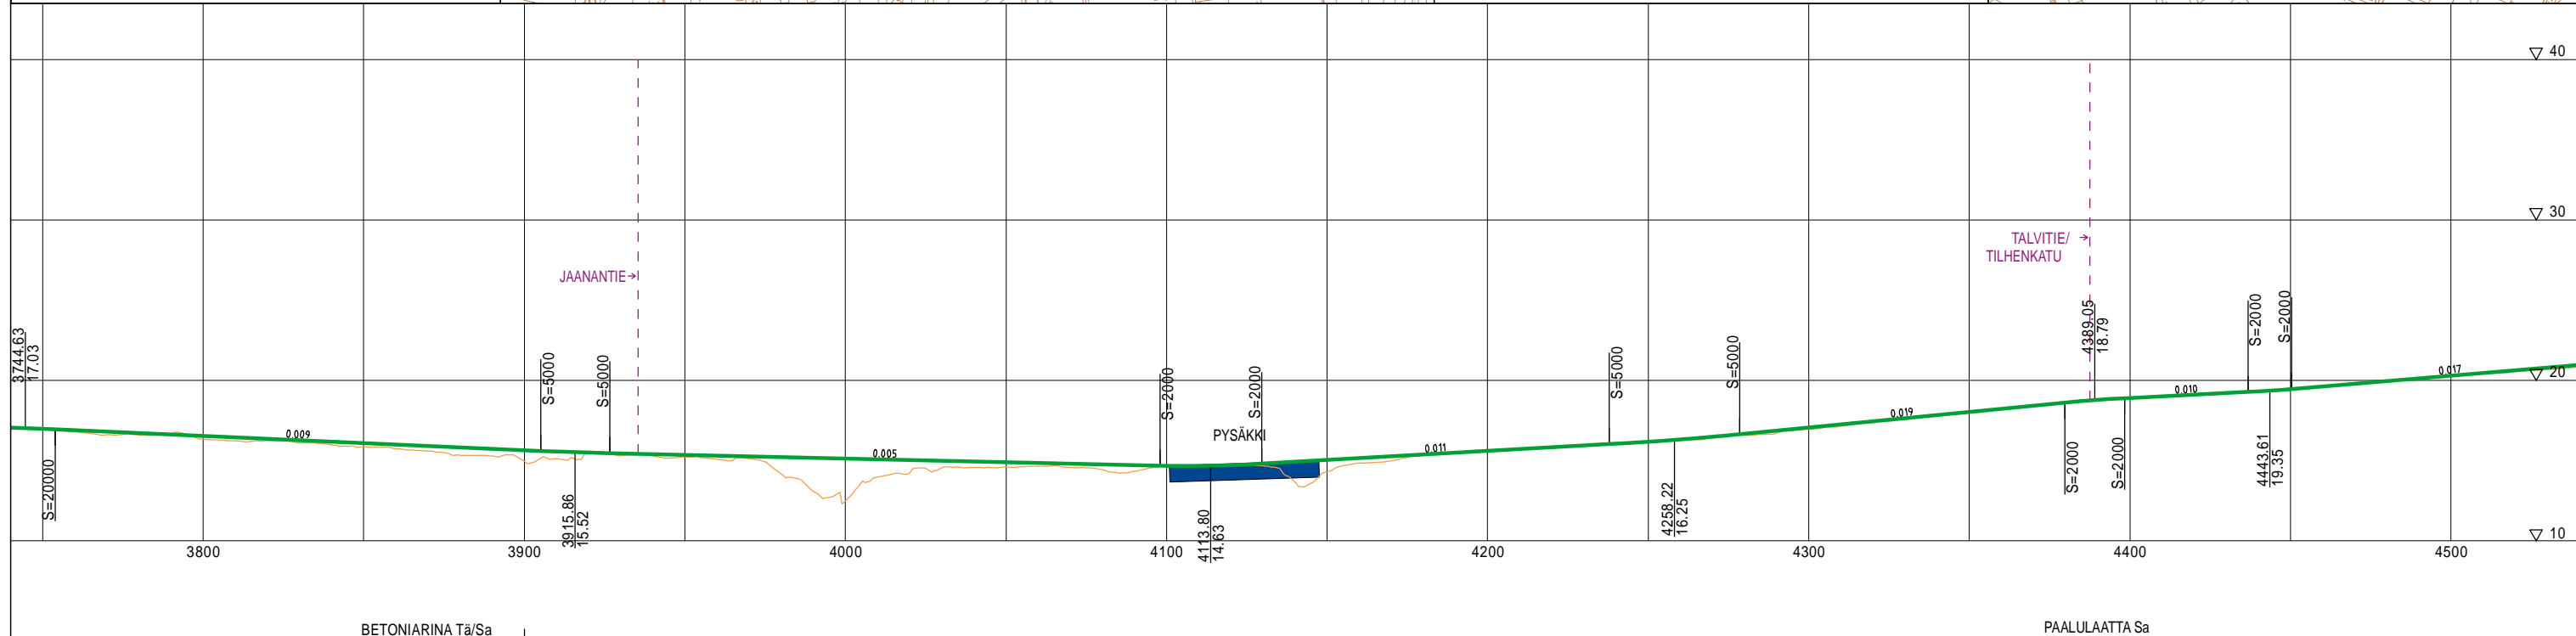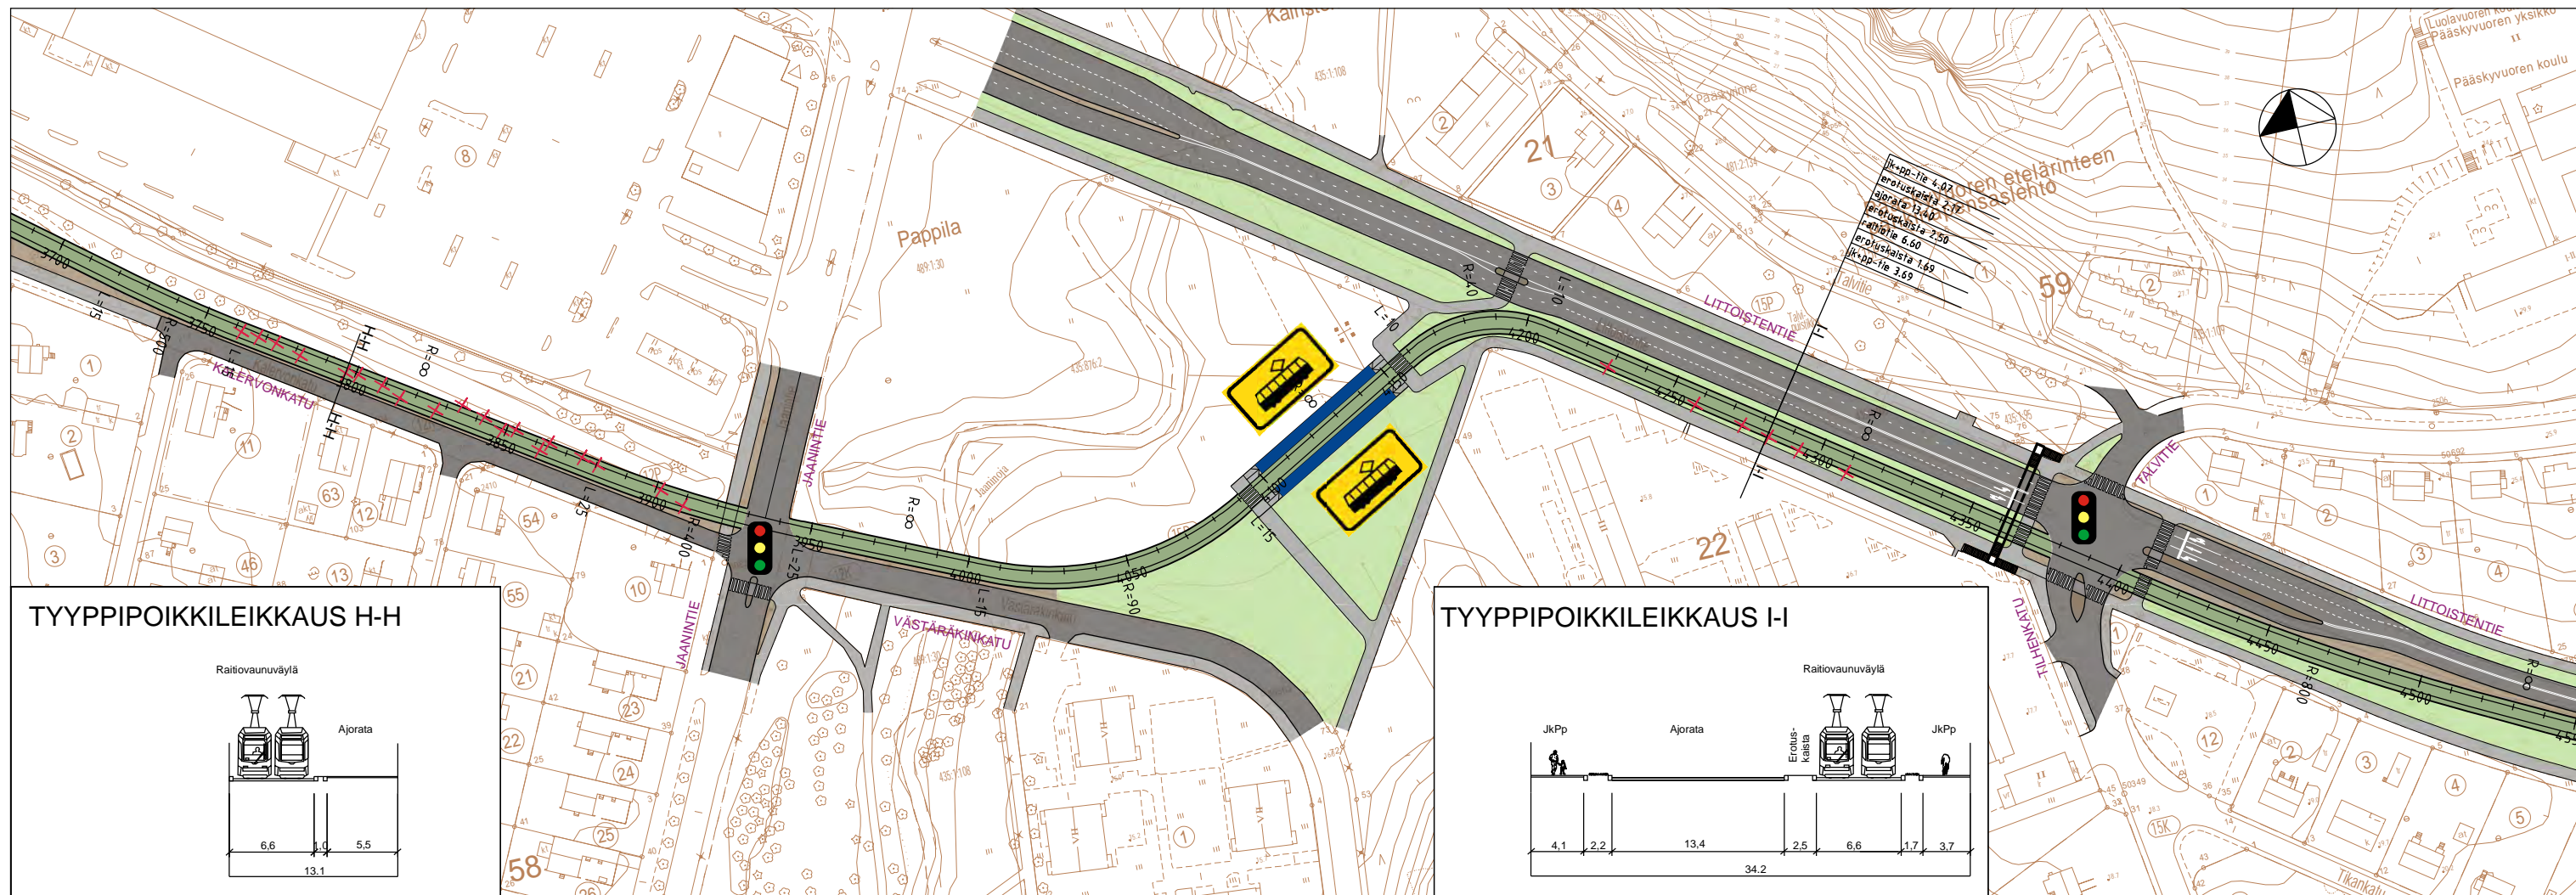

YLEISSUUNNITELMA

ASEMAPIIRUSTUS JA PITUUSLEIKKAUS, PLV 3300 - 4050

Piirustus
RATA V06
Mittakaava
1:2000 / 1:400
Pvm.
15.10.2014





- | | | | |
|--|-----------------------------------|---|----------------|
|  | SEKALIIKENNEKAISTA |  | AJORATA |
|  | RAITIOVAUNU- JA BUSSIKAISTA |  | KEVYT LIIKENNE |
|  | RAITIOVAUNUVÄYLÄ |  | EROTUSKAISTAT |
|  | RAITIOVAUNUPYSÄKKI * |  | VIHERKAISTAT |
|  | BUSSIPYSÄKKI (paikallislislienne) | | |
|  | BUSSIPYSÄKKI (kaukoliikenne) | | |
- * Raitiovaunu- ja bussikaistoilla myös bussipysäkki

TURUN RAITIOTIE KESKUSTA-VARI SSUO




YLEISSUUNNITELMA

ASEMAPIIRUSTUS JA PITUUSLEIKKAUS, PLV 4000 - 4750

Piirustus
RATA V07
Mittakaava
1:2000 / 1:400
Pvm.
15.10.2014

TURKU

RAMBOLL **WSP**

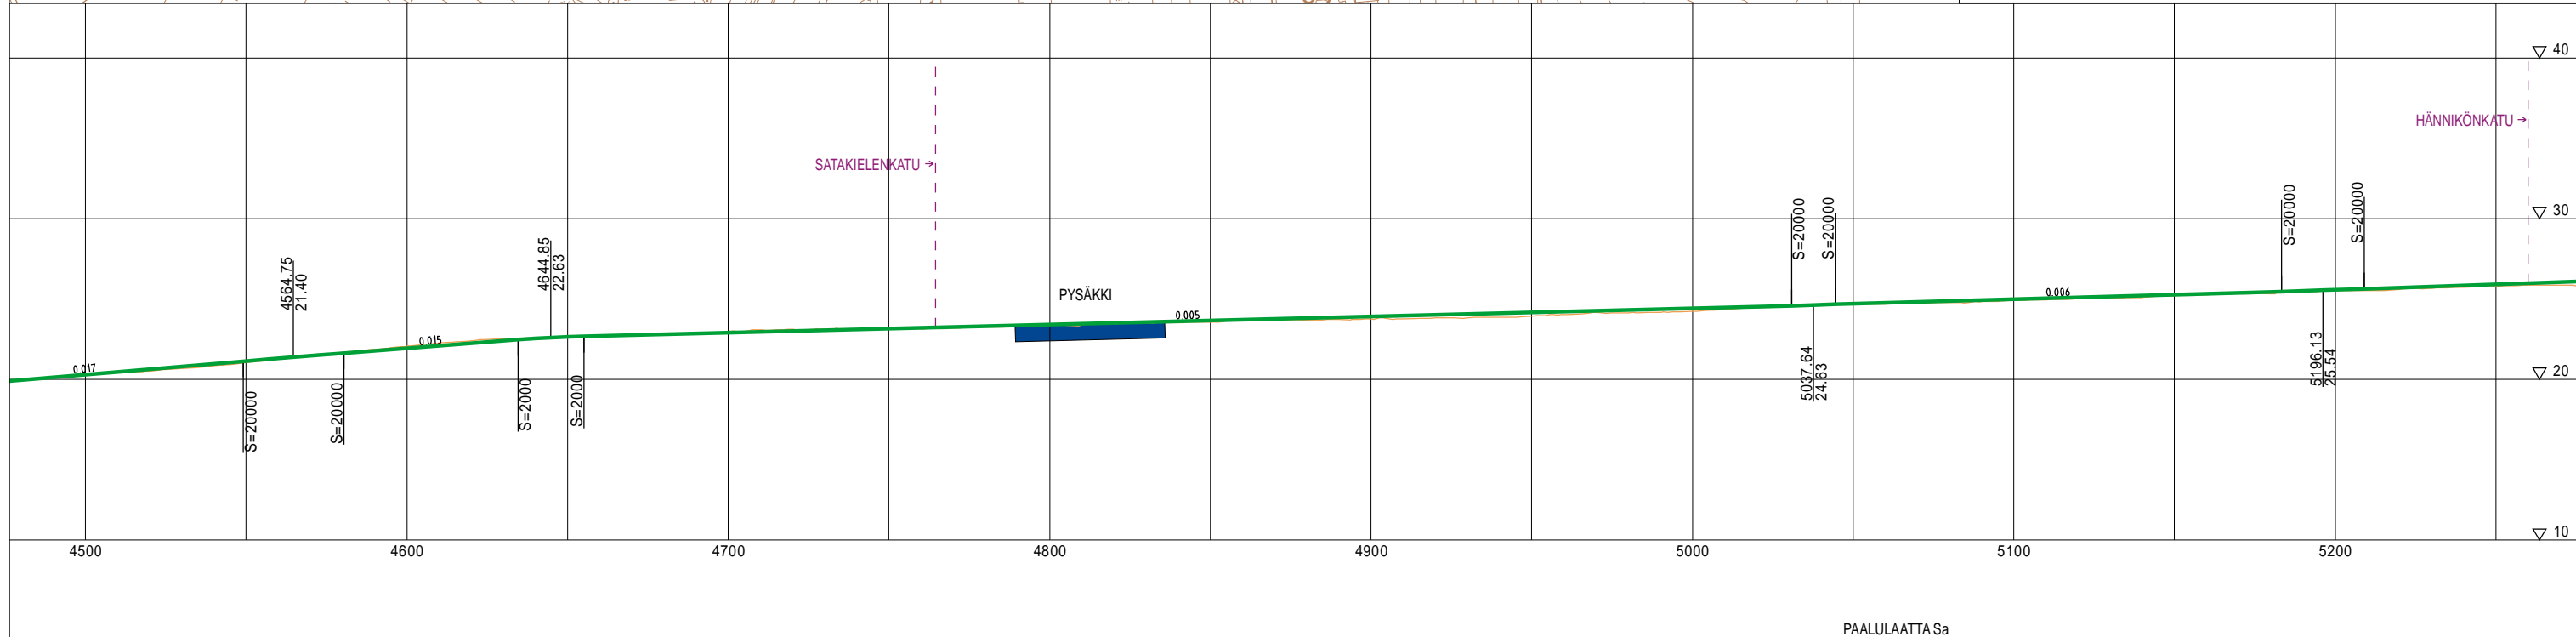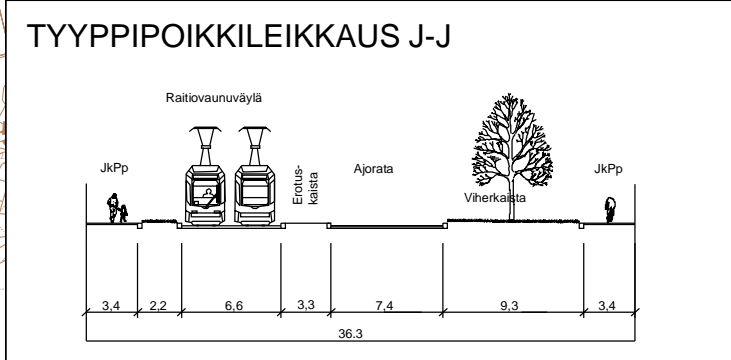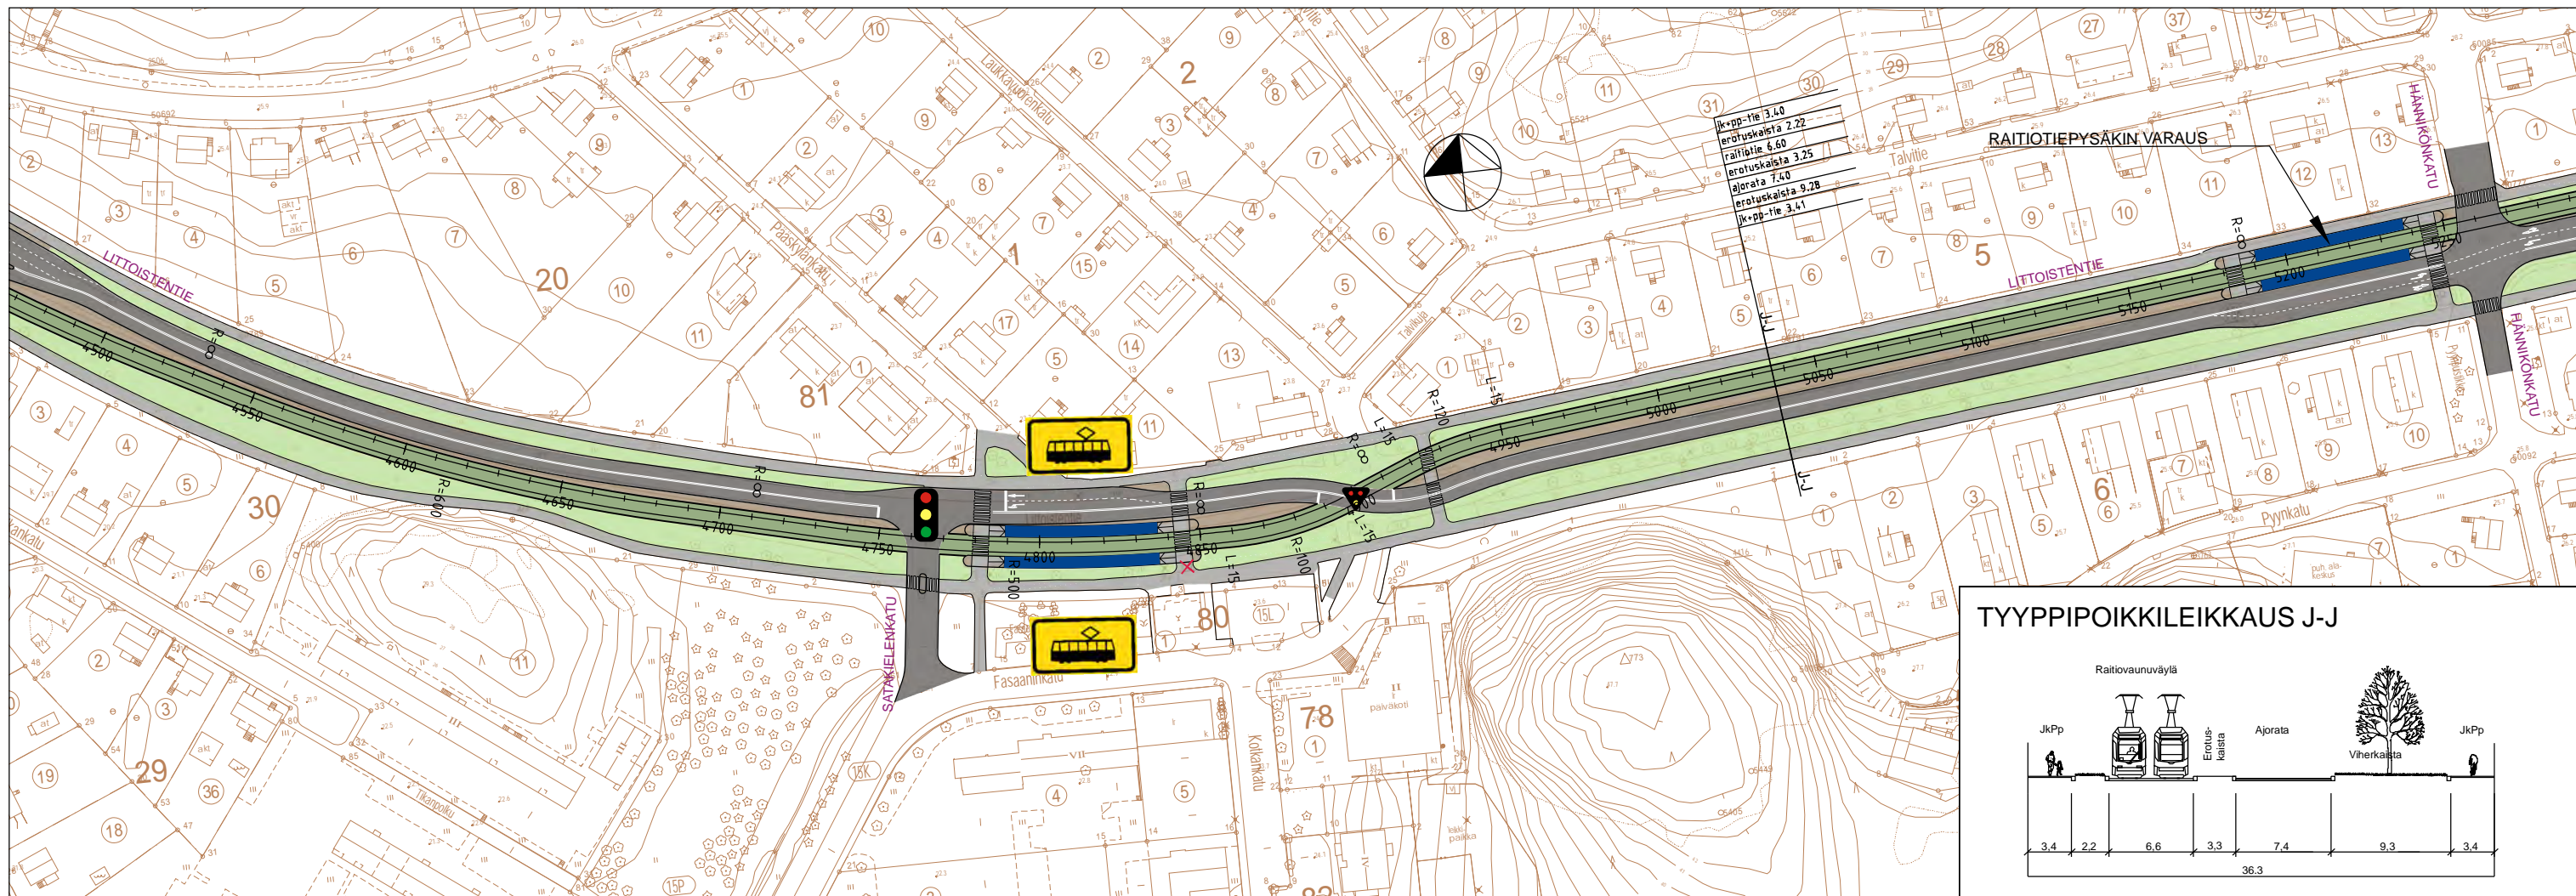

- | | | | |
|--|------------------------------------|--|----------------|
| | SEKALIIKENNEKAISTA | | AJORATA |
| | RAITIOVAUNU- JA BUSSIKAISTA | | KEVYT LIIKENNE |
| | RAITIOVAUNUVÄYLÄ | | EROTUSKAISTAT |
| | RAITIOVAUNUPYSÄKKI * | | VIHERKAISTAT |
| | BUSSIPYSÄKKI (paikallisl liikenne) | | |
| | BUSSIPYSÄKKI (kaukoliikenne) | | |
- * Raitiovaunu- ja bussikaistoilla myös bussipysäkki

TURUN RAITIOTIE KESKUSTA-VARI SSUO

YLEISSUUNNITELMA

ASEMAPIIRUSTUS JA PITUUSLEIKKAUS, PLV 4700 - 5450

Piirustus
RATA V08
Mittakaava
1:2000 / 1:400
Pvm.
15.10.2014

