


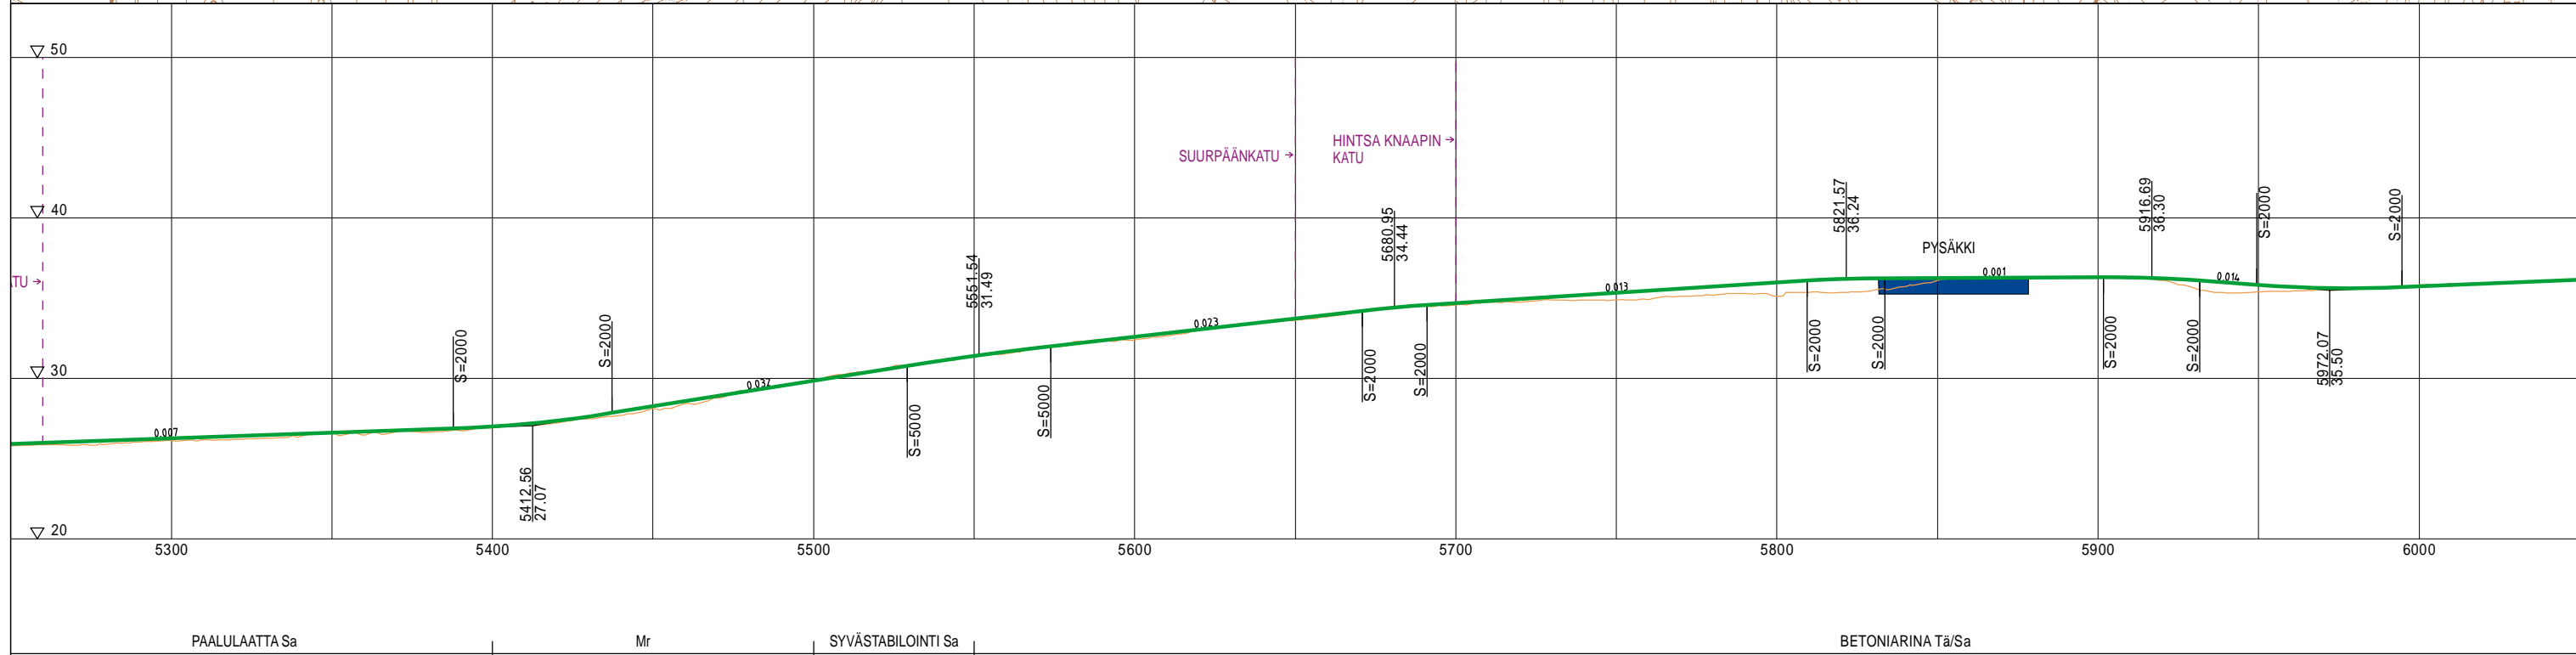









ik-pp-tie 3.15
 erotuskaista 3.07
 raitiotie 6.60
 erotuskaista 2.50
 ajorata 16.65
 erotuskaista 6.69
 ik-pp-tie 3.53



- | | | | |
|---|---------------------------------|---|----------------|
|  | SEKALIIKENNEKAISTA |  | AJORATA |
|  | RAITIOVAUNU- JA BUSSIKAISTA |  | KEVYT LIIKENNE |
|  | RAITIOVAUNUVÄYLÄ |  | EROTUSKAISTAT |
|  | RAITIOVAUNUPYSÄKKI * |  | VIHERKAISTAT |
|  | BUSSIPYSÄKKI (paikallisiikenne) | | |
|  | BUSSIPYSÄKKI (kaukoliikenne) | | |
- * Raitiovaunu- ja bussikaistoilla myös bussipysäkki



TURUN RAITIOTIE KESKUSTA-VARISSUO

YLEISSUUNNITELMA

ASEMAPIIRUSTUS JA PITUUSLEIKKAUS, PLV 5400 - 6150

Piirustus
 RATA V09
 Mittakaava
 1:2000 / 1:400
 Pvm.
 15.10.2014



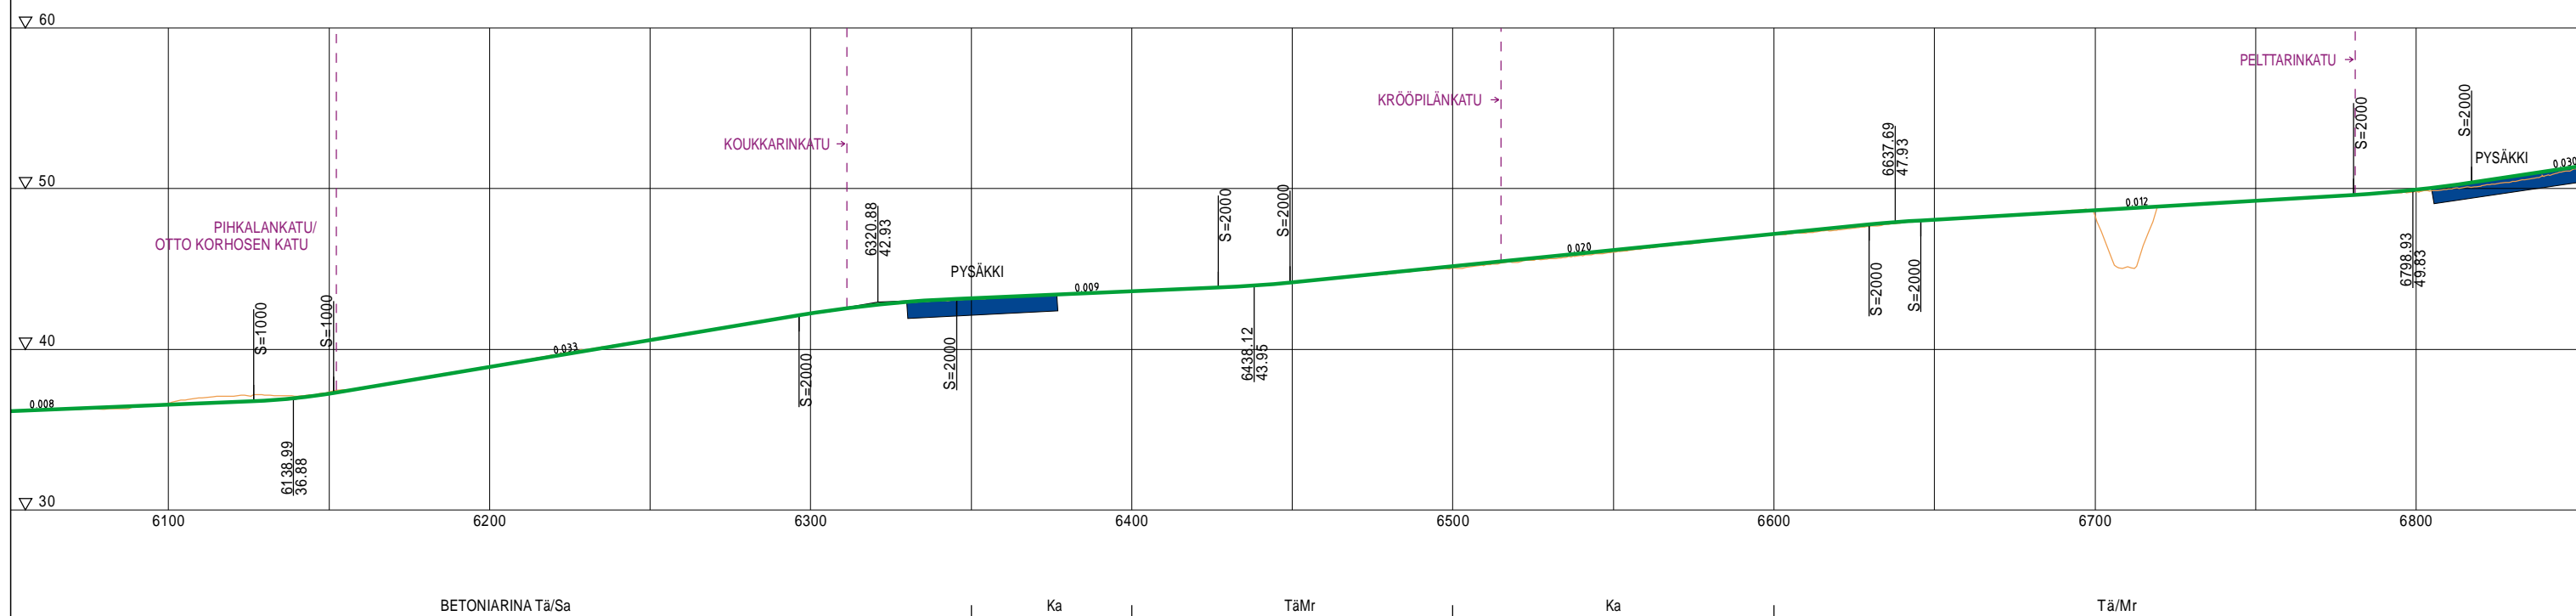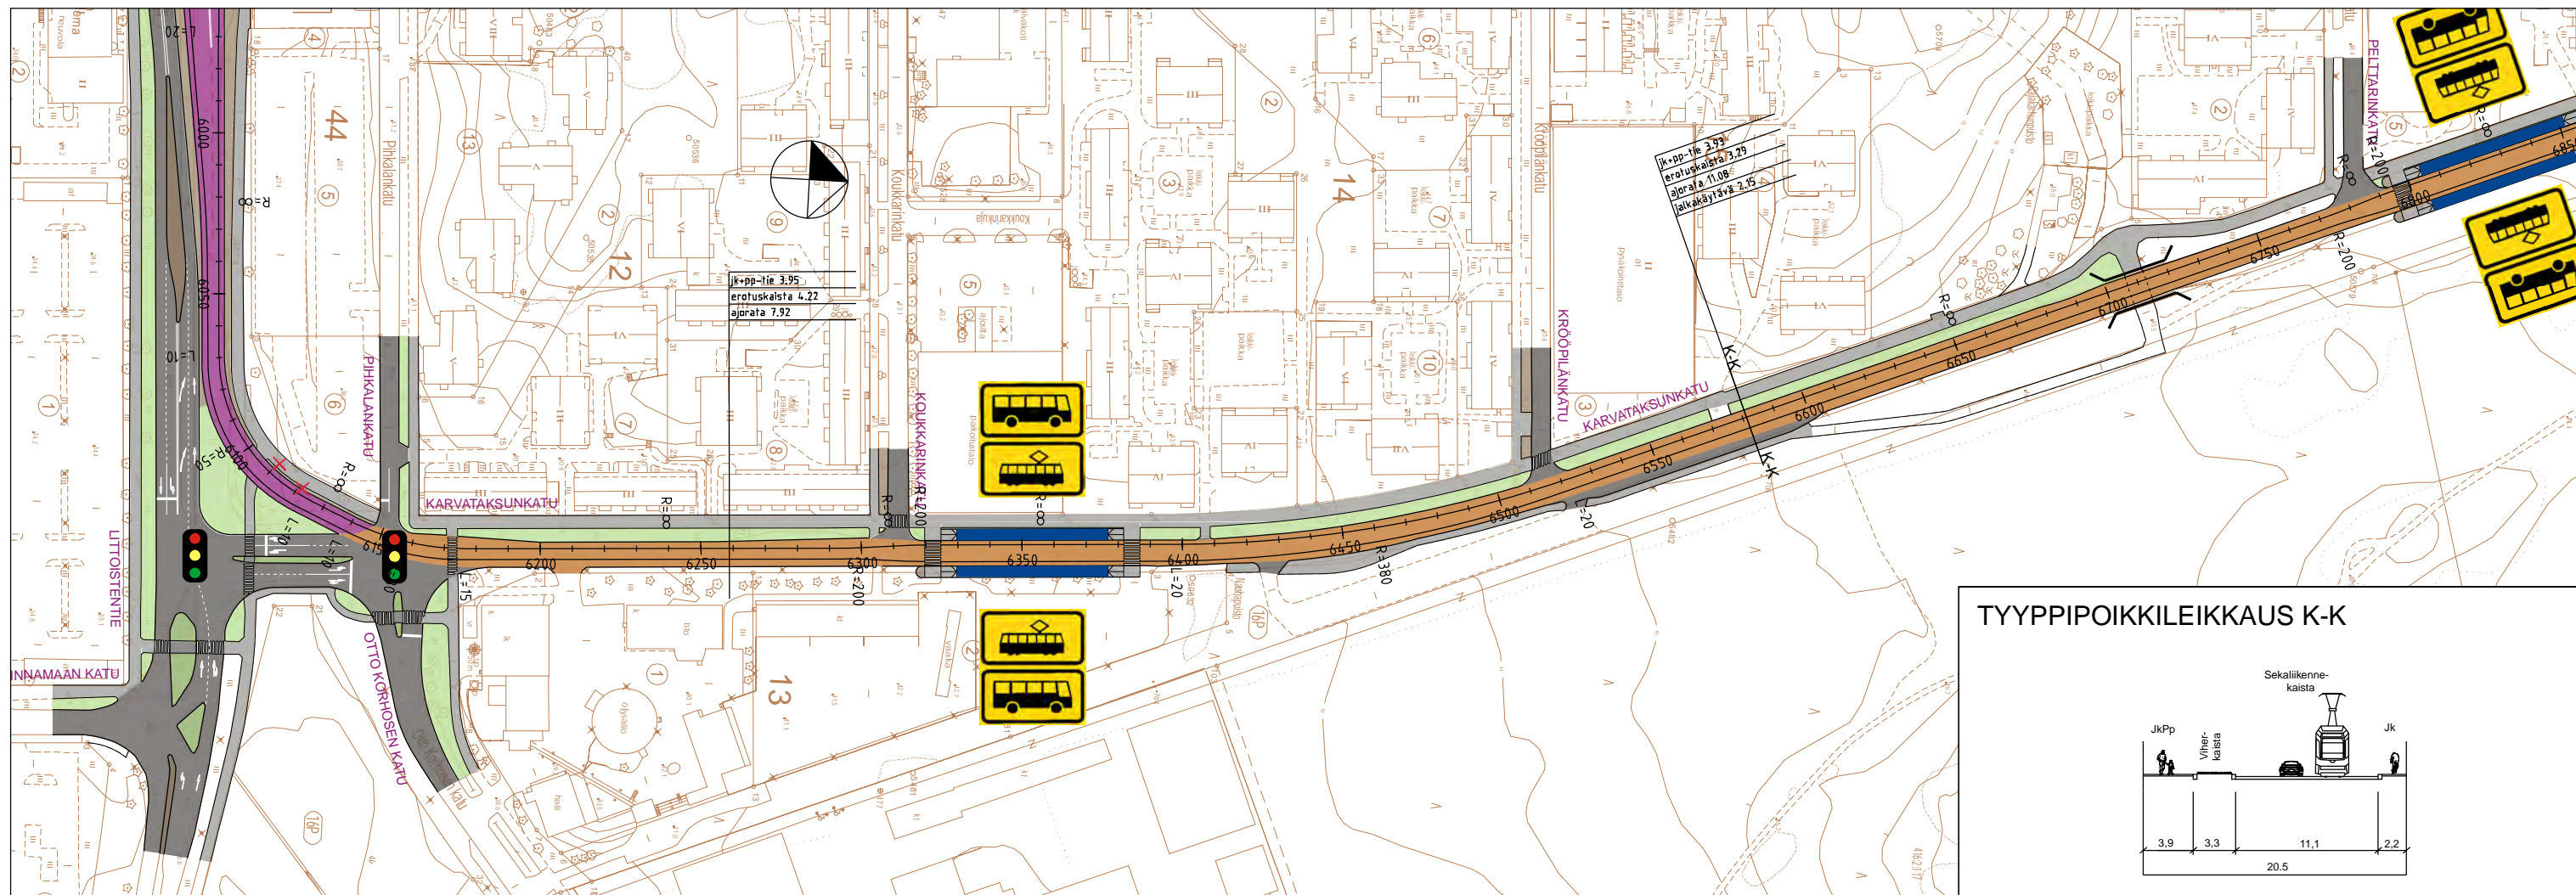

- SEKALIIKENNEKAISTA
 - RAITIOVAUNU- JA BUSSIKAISTA
 - RAITIOVAUNUVÄYLÄ
 - RAITIOVAUNUPYSÄKKI *
 - BUSSIPYSÄKKI (paikallisliikenne)
 - BUSSIPYSÄKKI (kaukoliikenne)
 - AJORATA
 - KEVYT LIIKENNE
 - EROTUSKAISTAT
 - VIHERKAISTAT
- * Raitiovaunu- ja bussikaistoilla myös bussipysäkki



TURUN RAITIOTIE KESKUSTA-VARI SSUO

YLEISSUUNNITELMA

ASEMAPIIRUSTUS JA PITUUSLEIKKAUS, PLV 6100 - 6850

Piirustus
RATA V10
Mittakaava
1:2000 / 1:400
Pvm.
15.10.2014



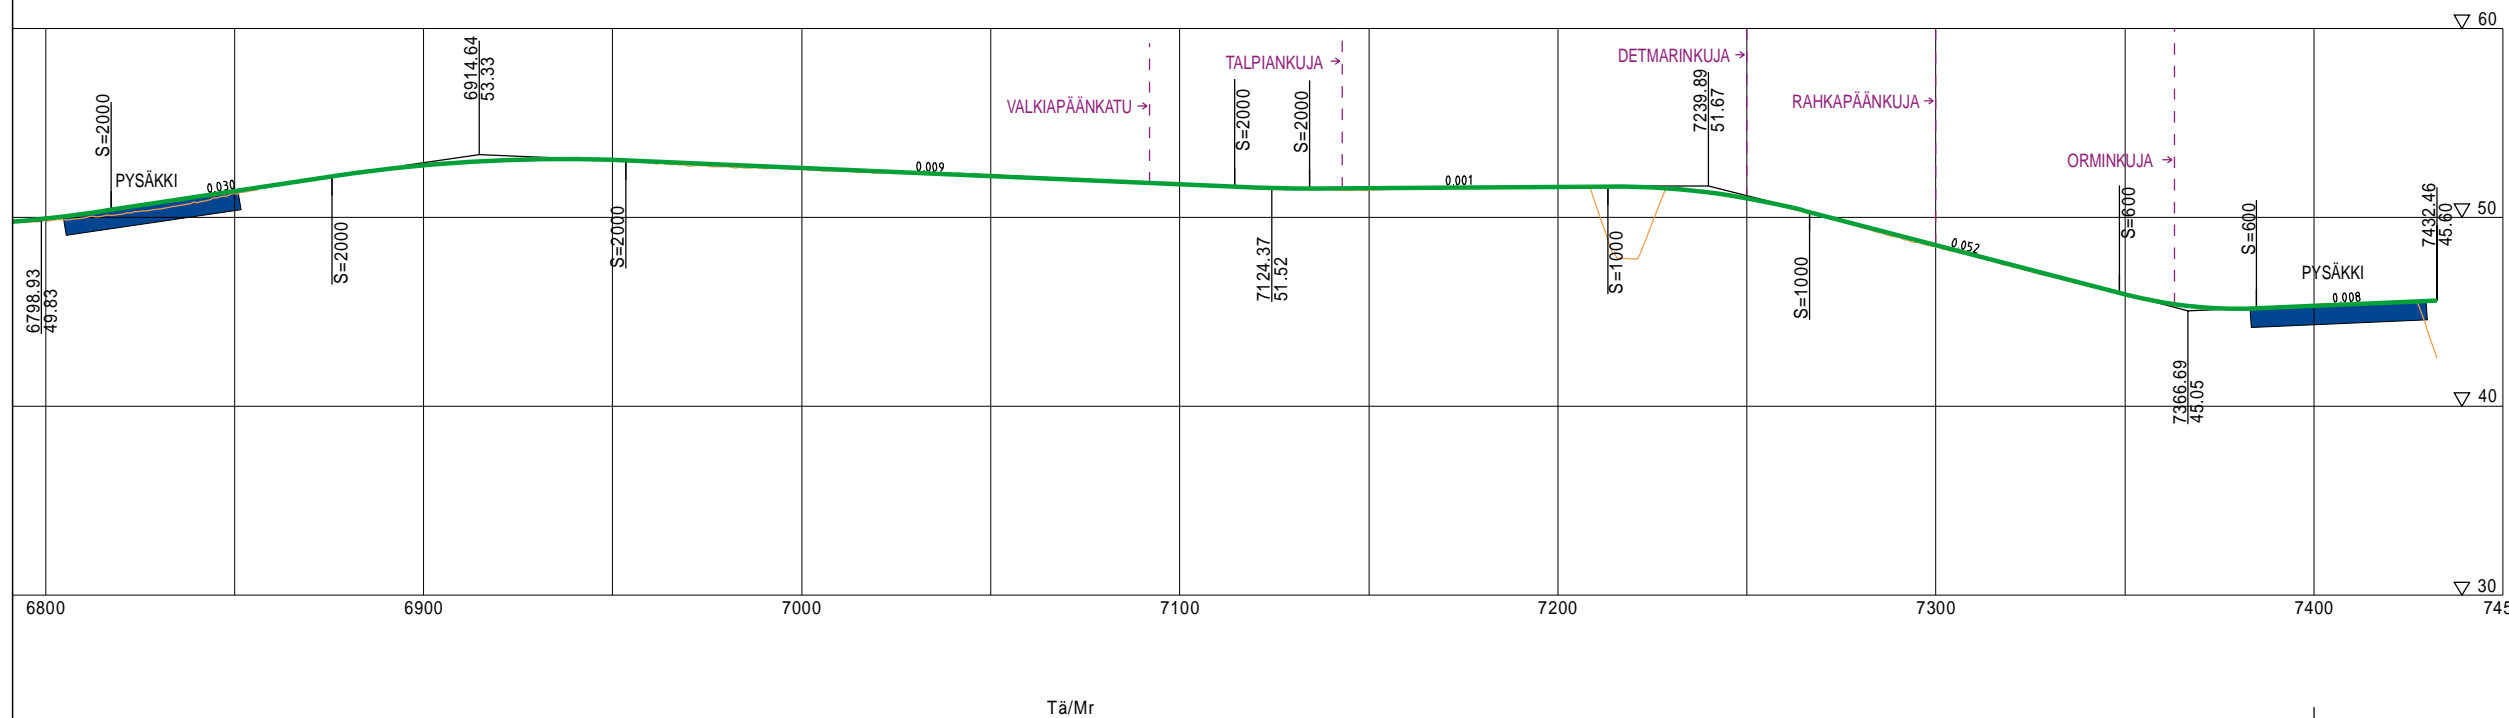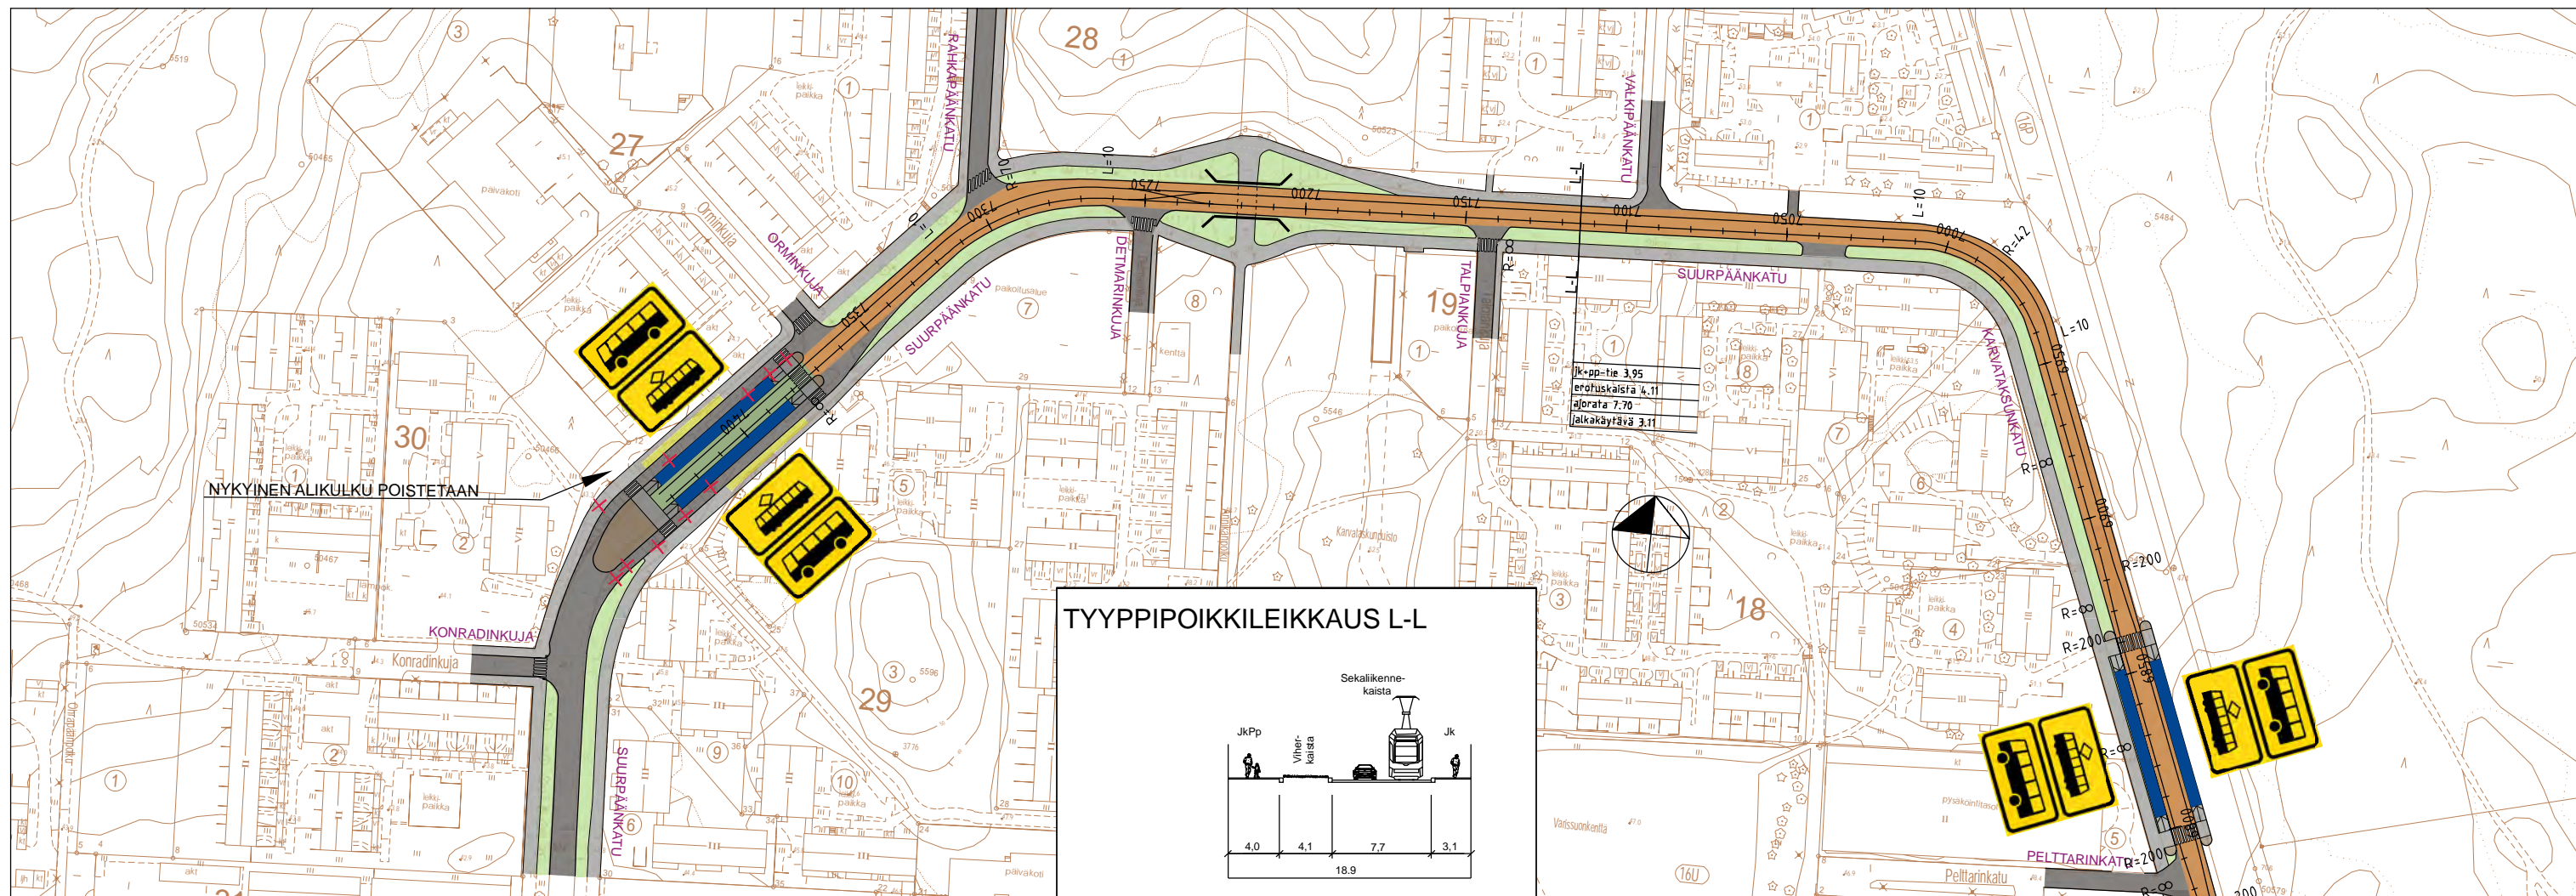

- SEKALIIKENNEKAISTA
 - RAITIOVAUNU- JA BUSSIKAISTA
 - RAITIOVAUNUVÄYLÄ
 - RAITIOVAUNUPYSÄKKI *
 - BUSSIPYSÄKKI (paikallisl liikenne)
 - BUSSIPYSÄKKI (kaukoliikenne)
 - AJORATA
 - KEVYT LIIKENNE
 - EROTUSKAISTAT
 - VIHHERKAISTAT
- * Raitiovaunu- ja bussikaistoilla myös bussipysäkki

TURUN RAITIOTIE KESKUSTA-VARI SSUO

YLEISSUUNNITELMA



ASEMAPIIRUSTUS JA PITUUSLEIKKAUS, PLV 6800 - 7450

Piirustus
RATA V11
Mittakaava
1:2000 / 1:400
Pvm.
15.10.2014

TURKU


RAMBOLL **WSP**

TYYPPIPOIKKILEIKKAUS B-B

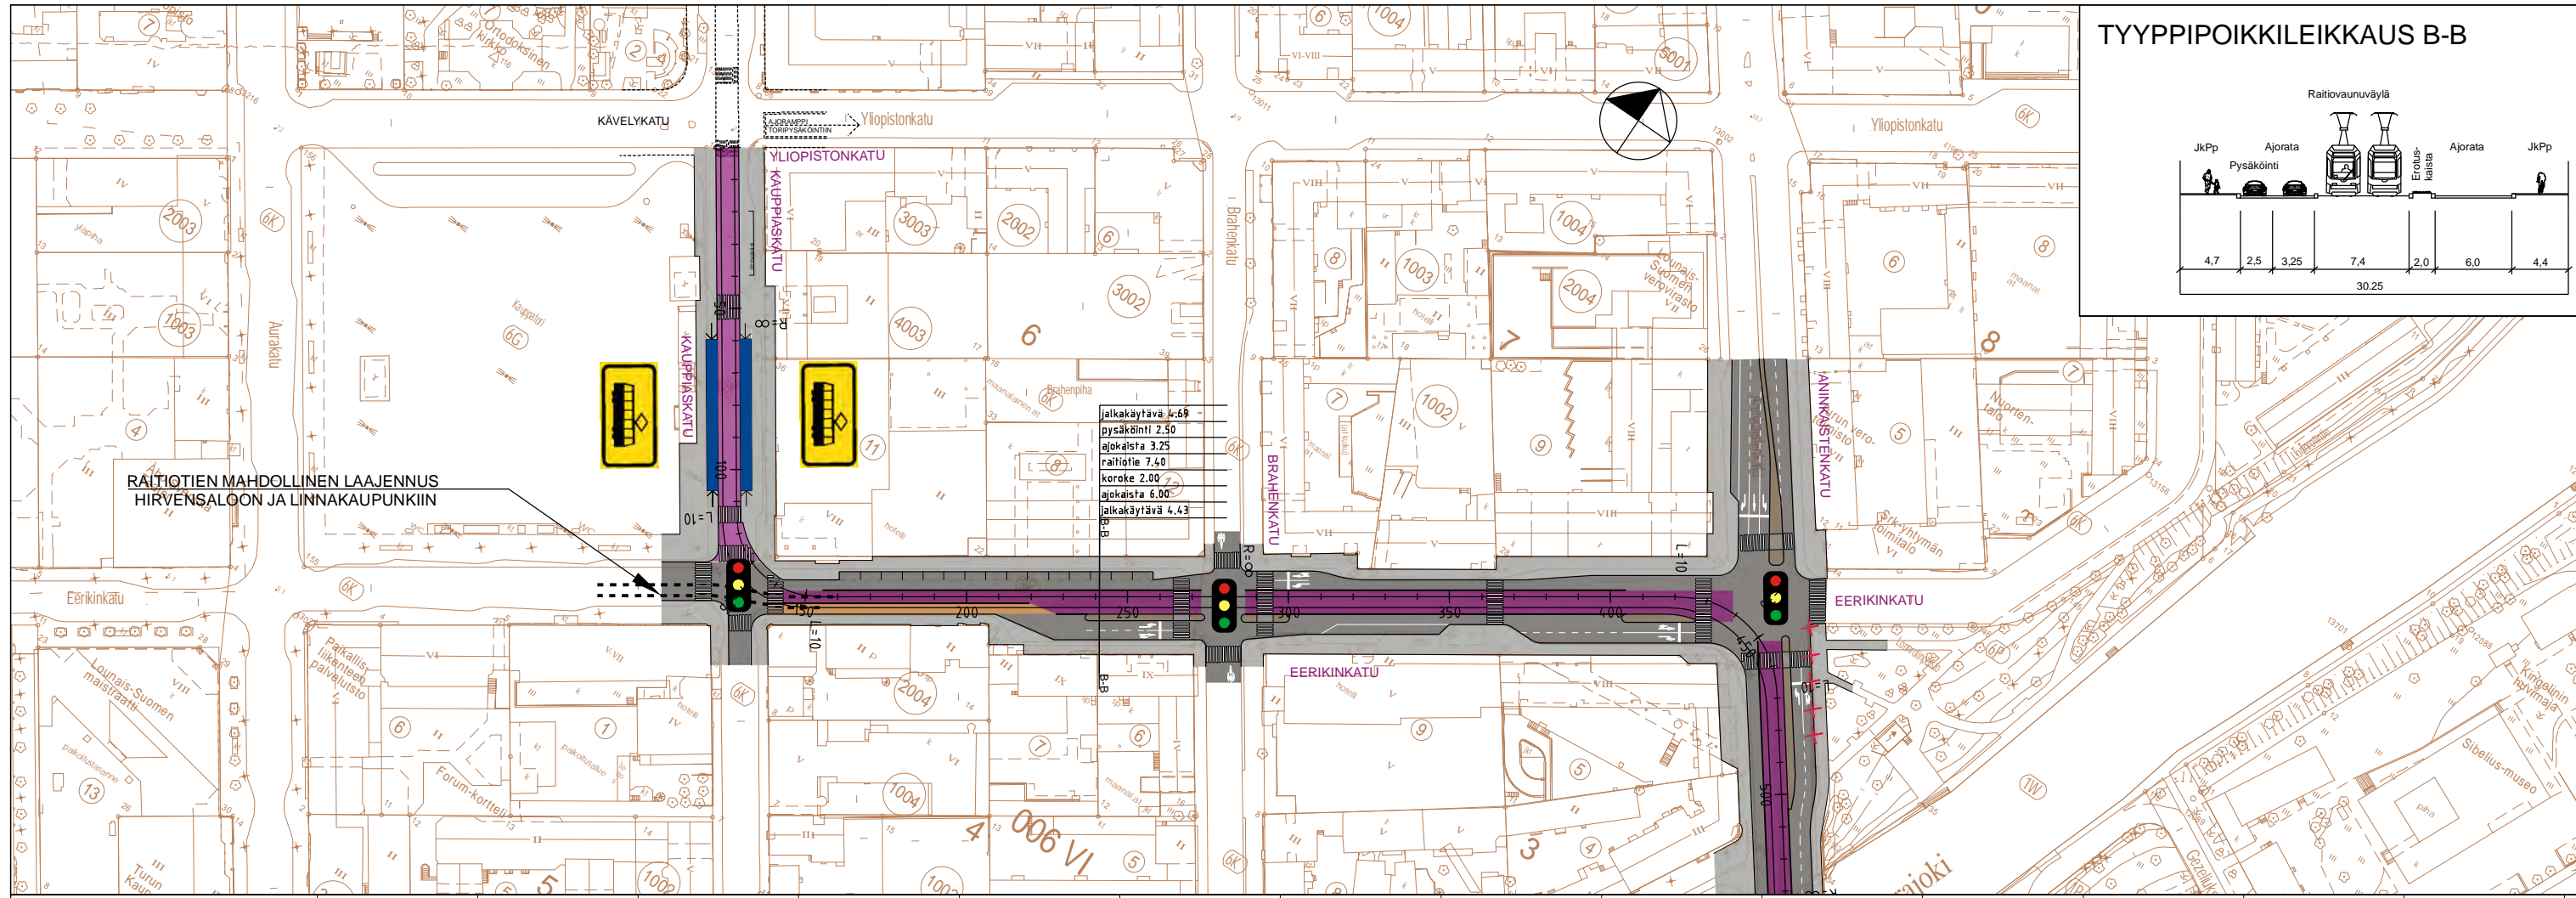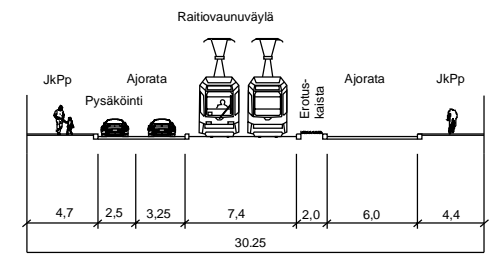

RAITIOTIEN MAHDOLLINEN LAAJENNUS
HIRVENSALGON JA LINNAKAUPUNKIIN

jalkakäytävä 4.69
pysäköinti 2.50
ajorata 3.25
raitiotie 7.40
koroke 2.00
ajorata 6.00
jalkakäytävä 4.43

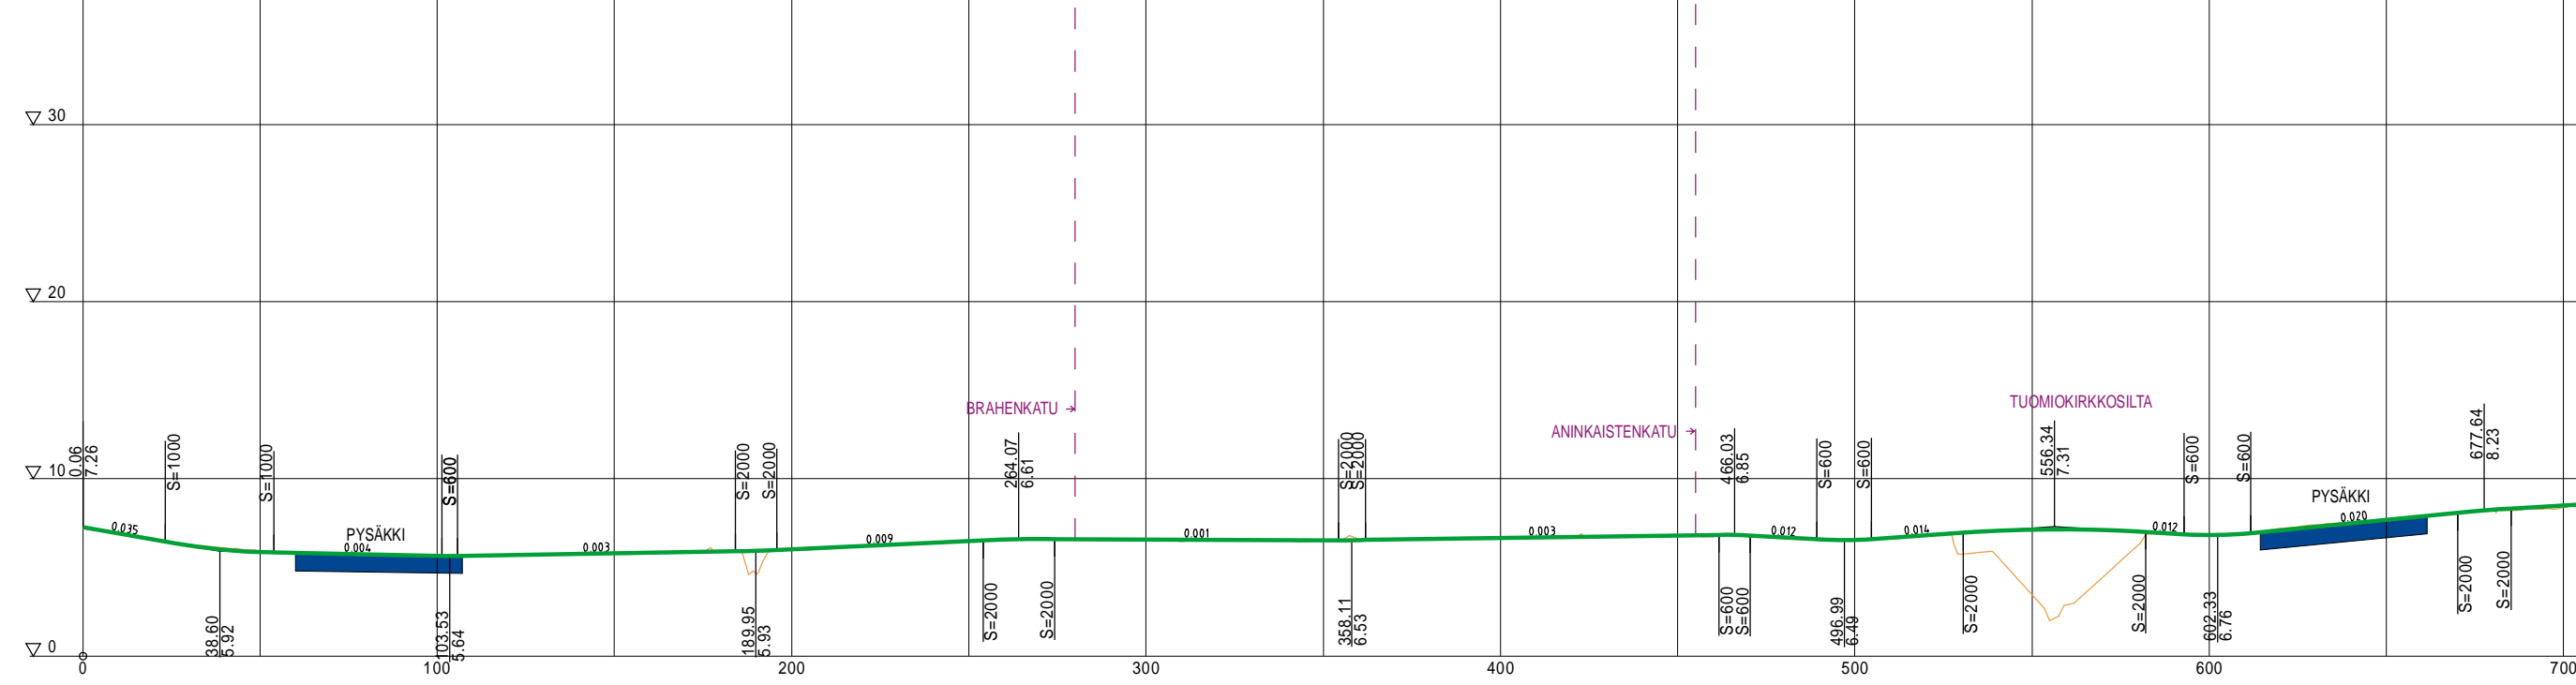

RADAN PERUSTAMISTAPA

Betoniarina Tä/Sa

SILTA

- SEKALIIKENNEKAISTA
 - RAITIOVAUNU- JA BUSSIKAISTA
 - RAITIOVAUNUVÄYLÄ
 - RAITIOVAUNUPYSÄKKI *
 - BUSSIPYSÄKKI (paikallisliikenne)
 - BUSSIPYSÄKKI (kaukoliikenne)
 - AJORATA
 - KEVYT LIIKENNE
 - EROTUSKAISTAT
 - VIHHERKAISTAT
- * Raitiovaunu- ja bussikaistoilla myös bussipysäkki


TURUN RAITIOTIE
KESKUSTA-SKANSSI

YLEISSUUNNITELMA


ASEMAPIIRUSTUS JA PITUUSLEIKKAUS, PLV 0 - 500

Piirustus
RATA S01
Mittakaava
1:2000 / 1:400
Pvm.
15.10.2014





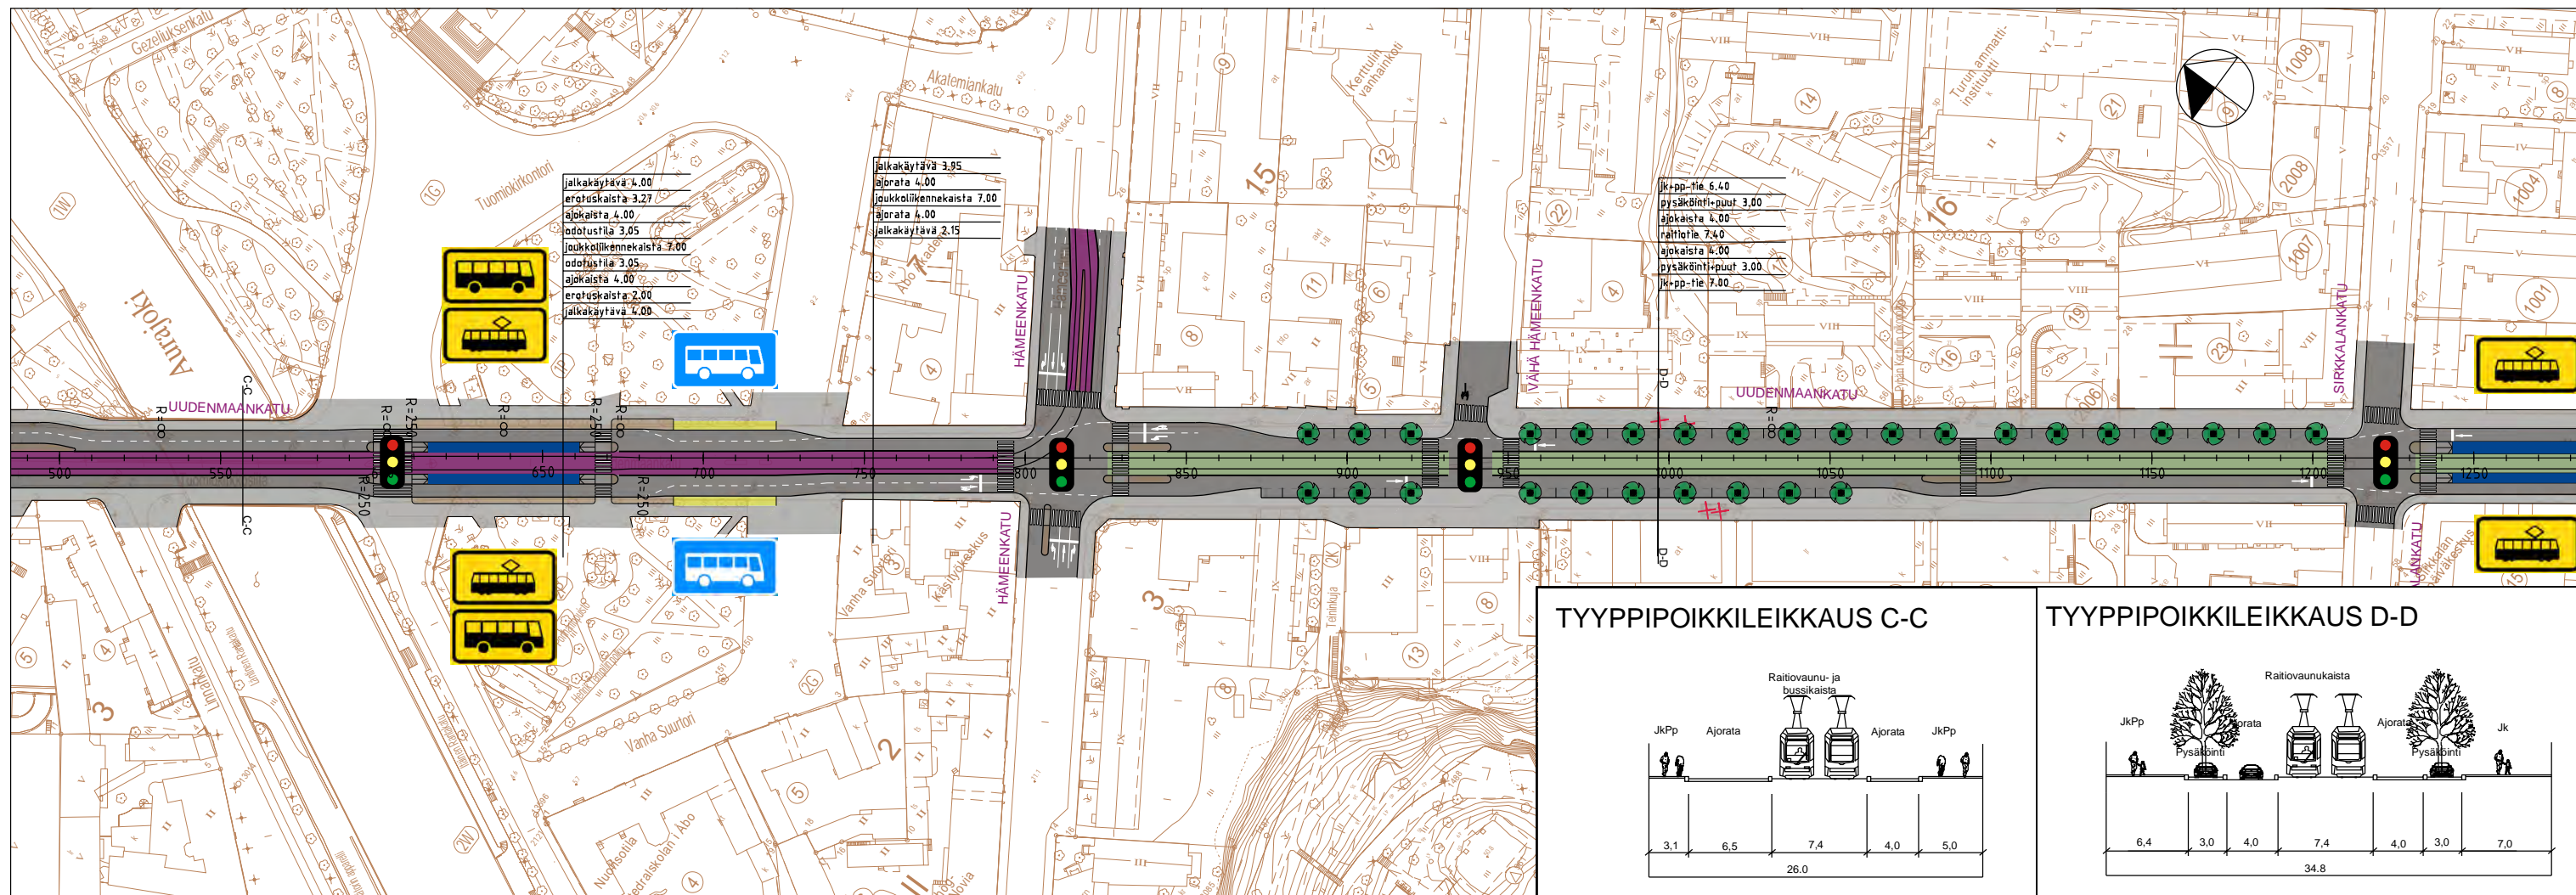

TYYPPIPOIKKILEIKKAUS C-C

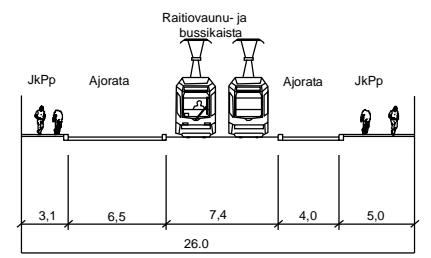

TYYPPIPOIKKILEIKKAUS D-D

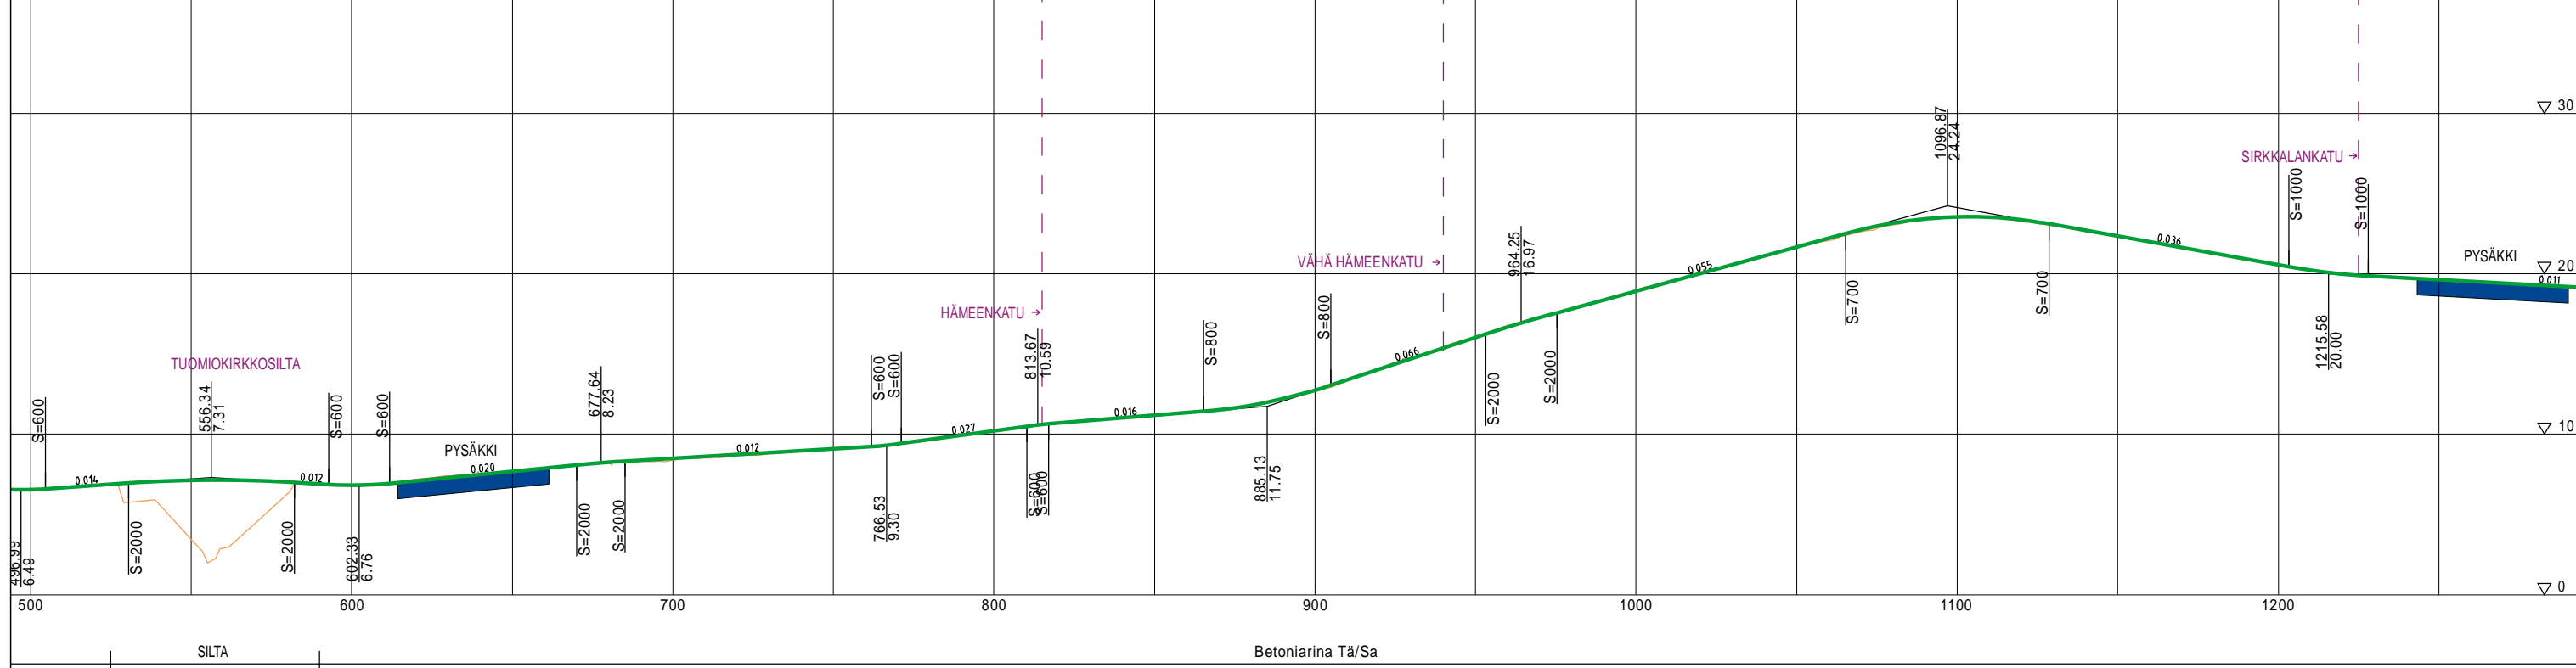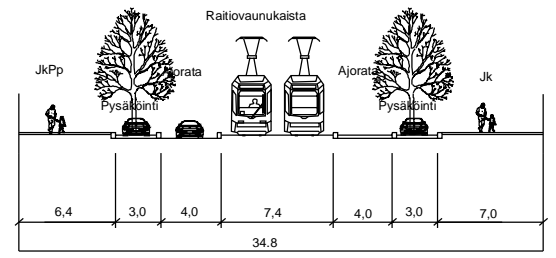

- SEKALIIKENNEKAISTA
 - RAITIOVAUNU- JA BUSSIKAISTA
 - RAITIOVAUNUVÄYLÄ
 - RAITIOVAUNUPYSÄKKI *
 - BUSSIPYSÄKKI (paikallisl liikenne)
 - BUSSIPYSÄKKI (kaukoliikenne)
 - AJORATA
 - KEVYT LIIKENNE
 - EROTUSKAISTAT
 - VIHHERKAISTAT
- * Raitiovaunu- ja bussikaistoilla myös bussipysäkki


TURUN RAITIOTIE KESKUSTA-SKANSSI

YLEISSUUNNITELMA

ASEMAPIIRUSTUS JA PITUUSLEIKKAUS, PLV 500-1250

Piirustus
RATA S02
Mittakaava
1:2000 / 1:400
Pvm.
15.10.2014



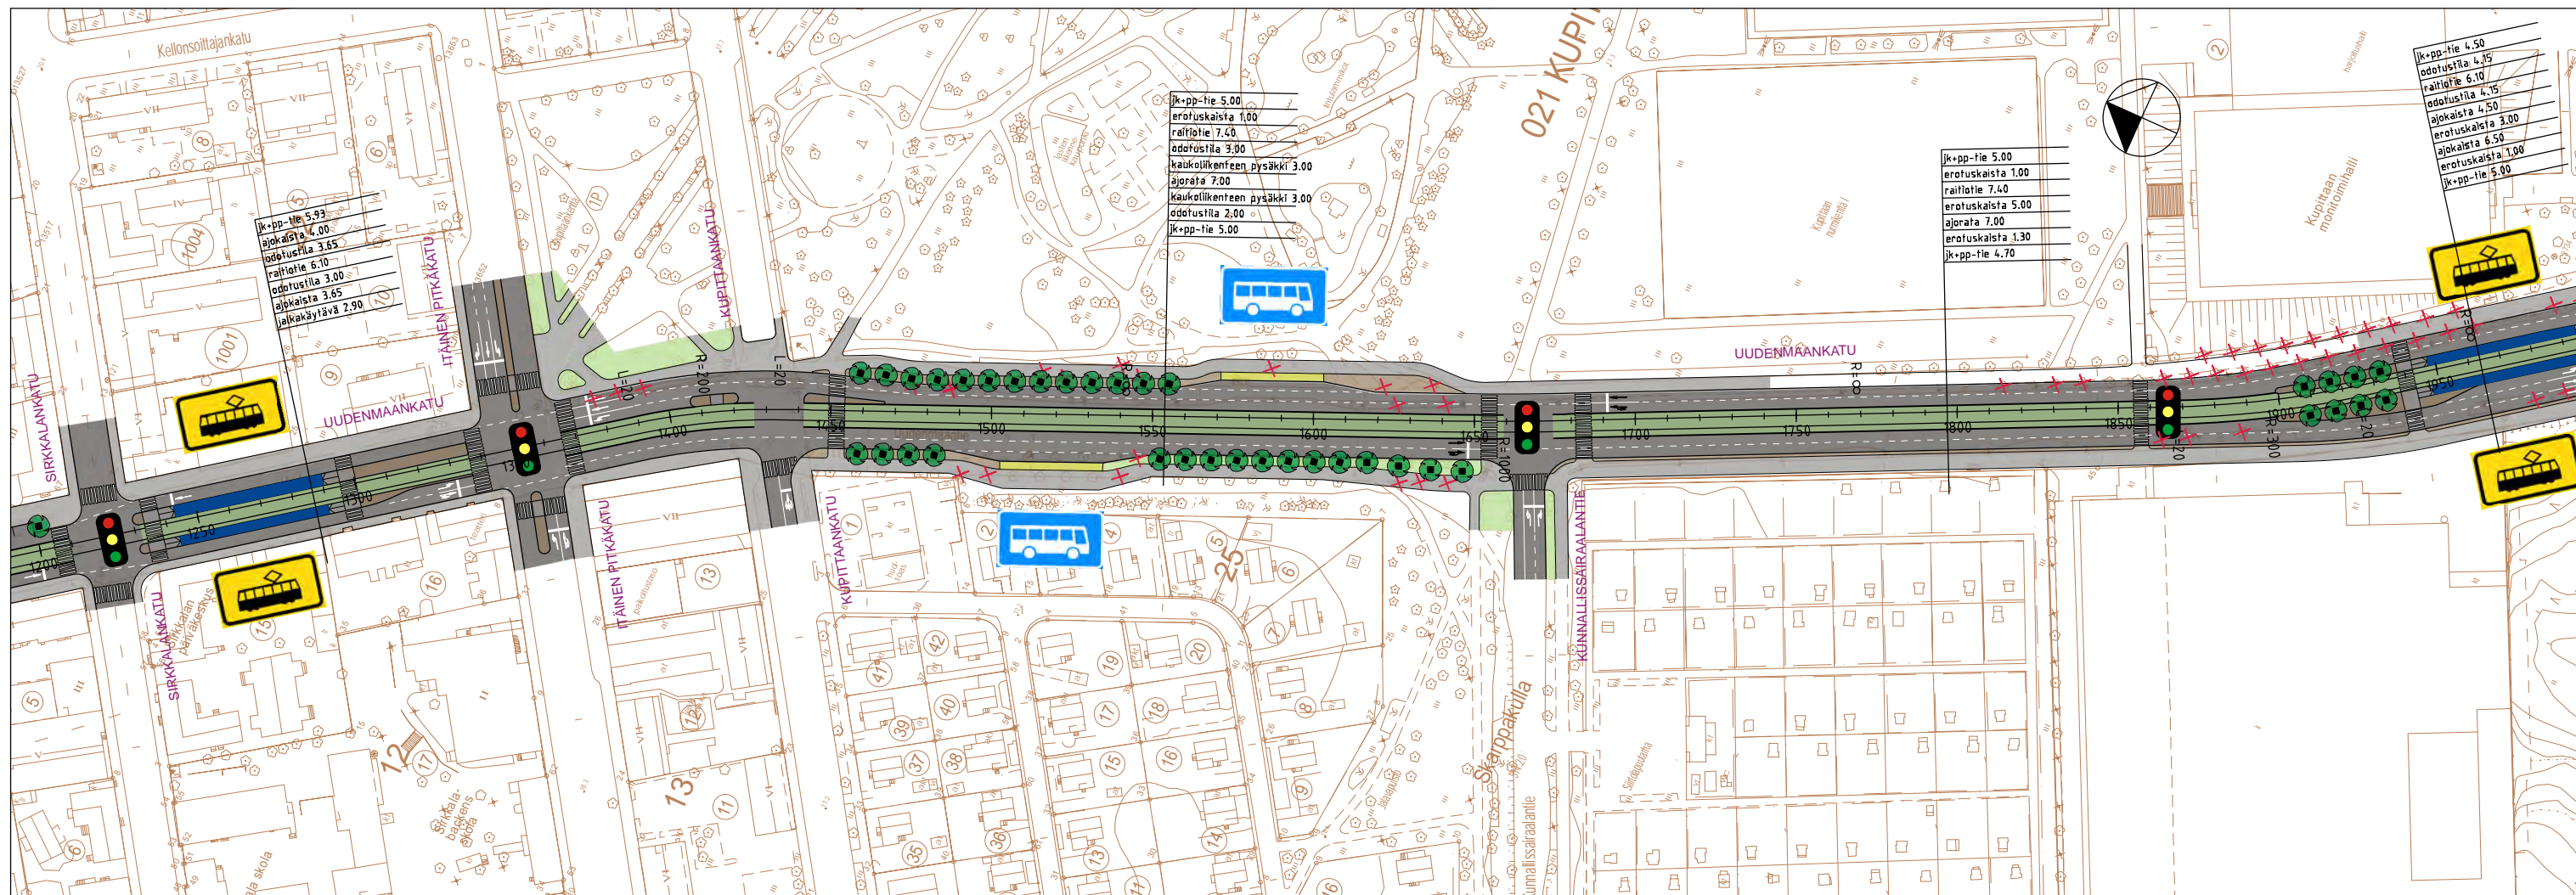


ik+pp-tie	5.93
ajorata	4.00
odotustila	3.65
raittiotie	6.10
erotuskaista	3.00
ajorata	3.65
ajorata	2.90

ik+pp-tie	5.00
erotuskaista	1.00
raittiotie	7.40
odotustila	3.00
kaukoliikenteen pysäkki	3.00
ajorata	7.00
kaukoliikenteen pysäkki	3.00
odotustila	2.00
ik+pp-tie	5.00

ik+pp-tie	5.00
erotuskaista	1.00
raittiotie	7.40
erotuskaista	5.00
ajorata	7.00
erotuskaista	1.30
ik+pp-tie	4.70

ik+pp-tie	4.50
odotustila	4.35
raittiotie	6.10
odotustila	4.75
ajorata	4.50
erotuskaista	3.00
ajorata	6.50
erotuskaista	1.00
ik+pp-tie	5.00

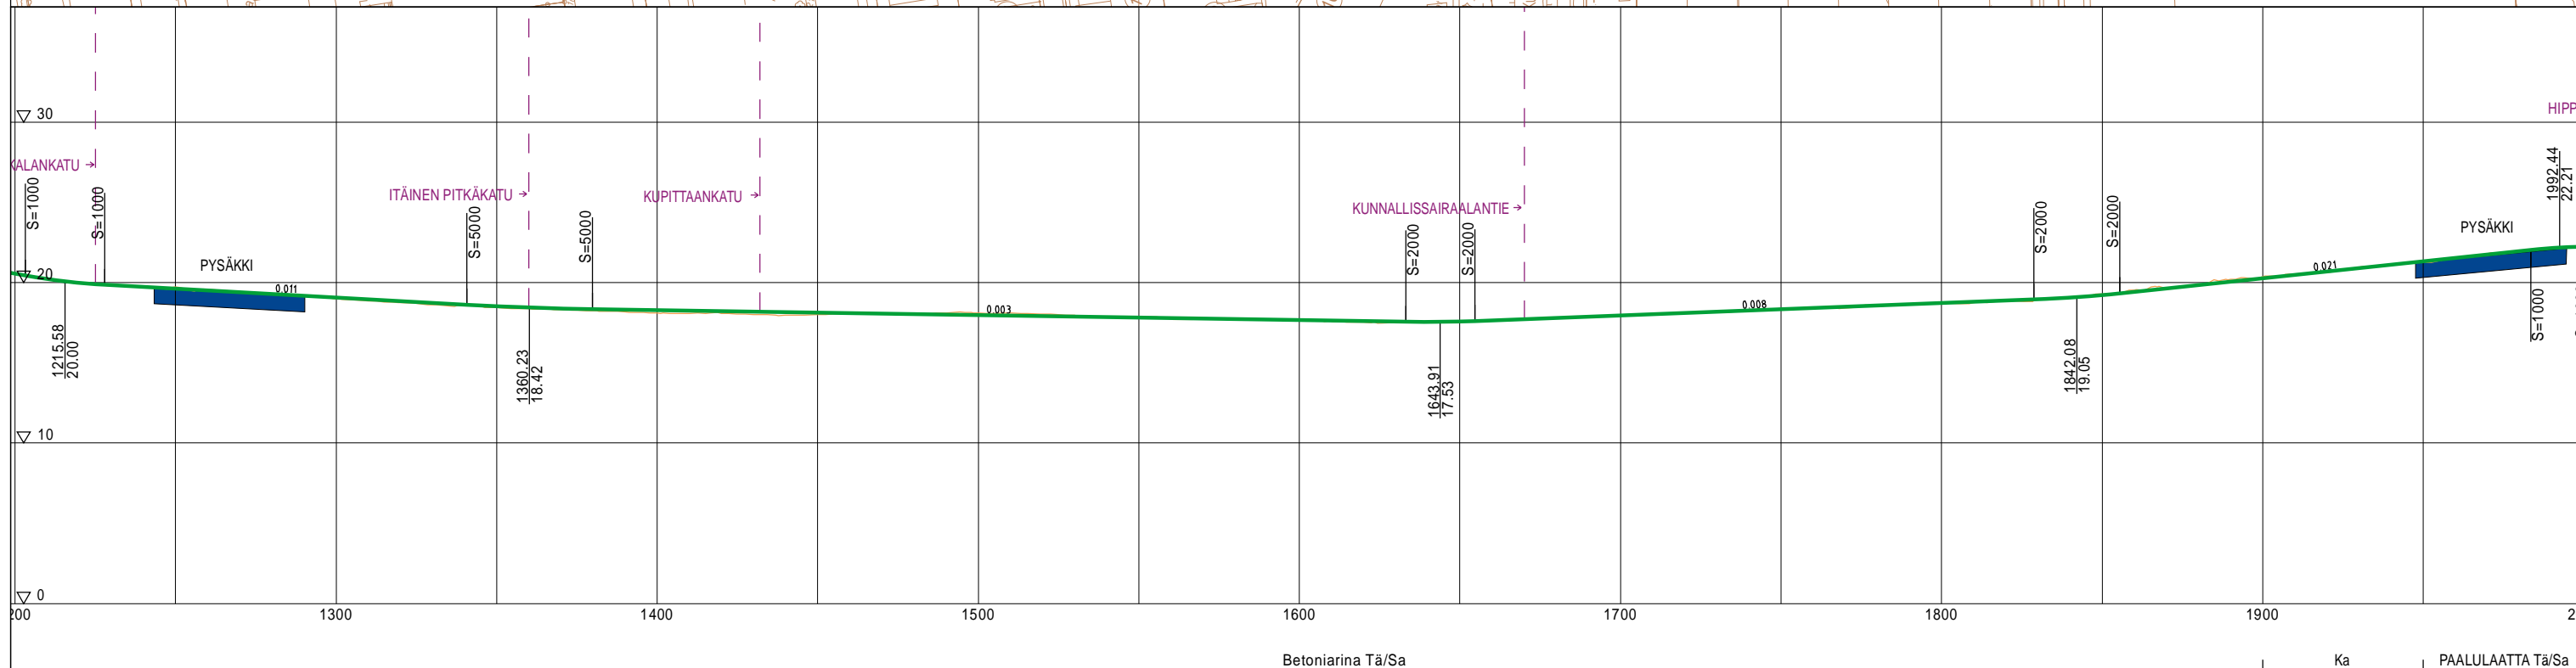

- SEKALIIKENNEKAISTA
 - RAITIOVAUNU- JA BUSSIKAISTA
 - RAITIOVAUNUVÄYLÄ
 - RAITIOVAUNUPYSÄKKI *
 - BUSSIPYSÄKKI (paikallisl liikenne)
 - BUSSIPYSÄKKI (kaukoliikenne)
 - AJORATA
 - KEVYT LIIKENNE
 - EROTUSKAISTAT
 - VIHHERKAISTAT
- * Raitiovaunu- ja bussikaistoilla myös bussipysäkki




TURUN RAITIOTIE KESKUSTA-SKANSSI

YLEISSUUNNITELMA

ASEMAPIIRUSTUS JA PITUUSLEIKKAUS, PLV 1250 - 1950

Piirustus
RATA S03
Mittakaava
1:2000 / 1:400
Pvm.
15.10.2014



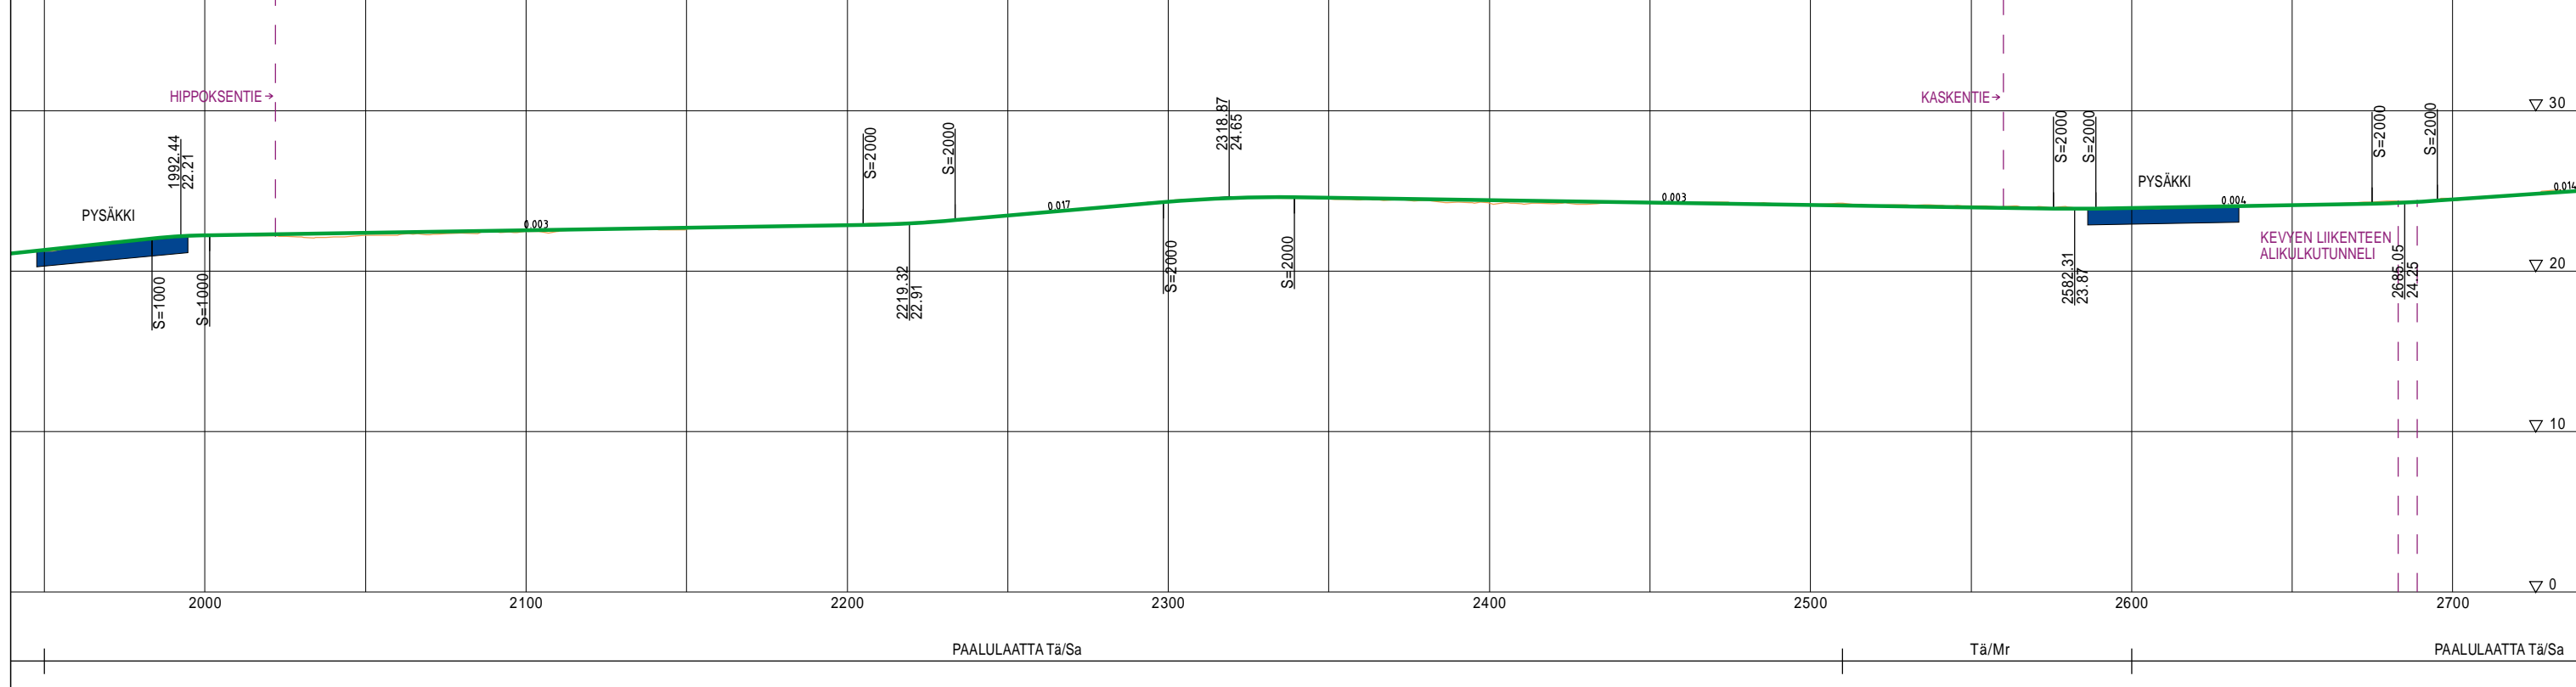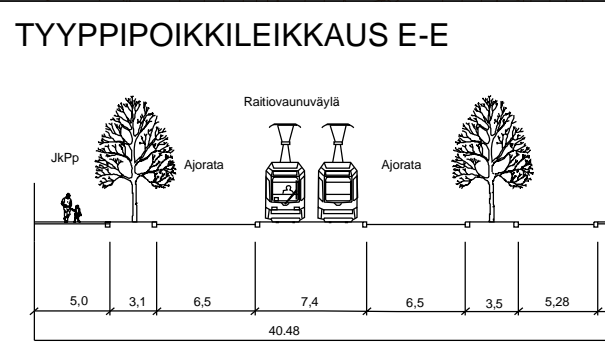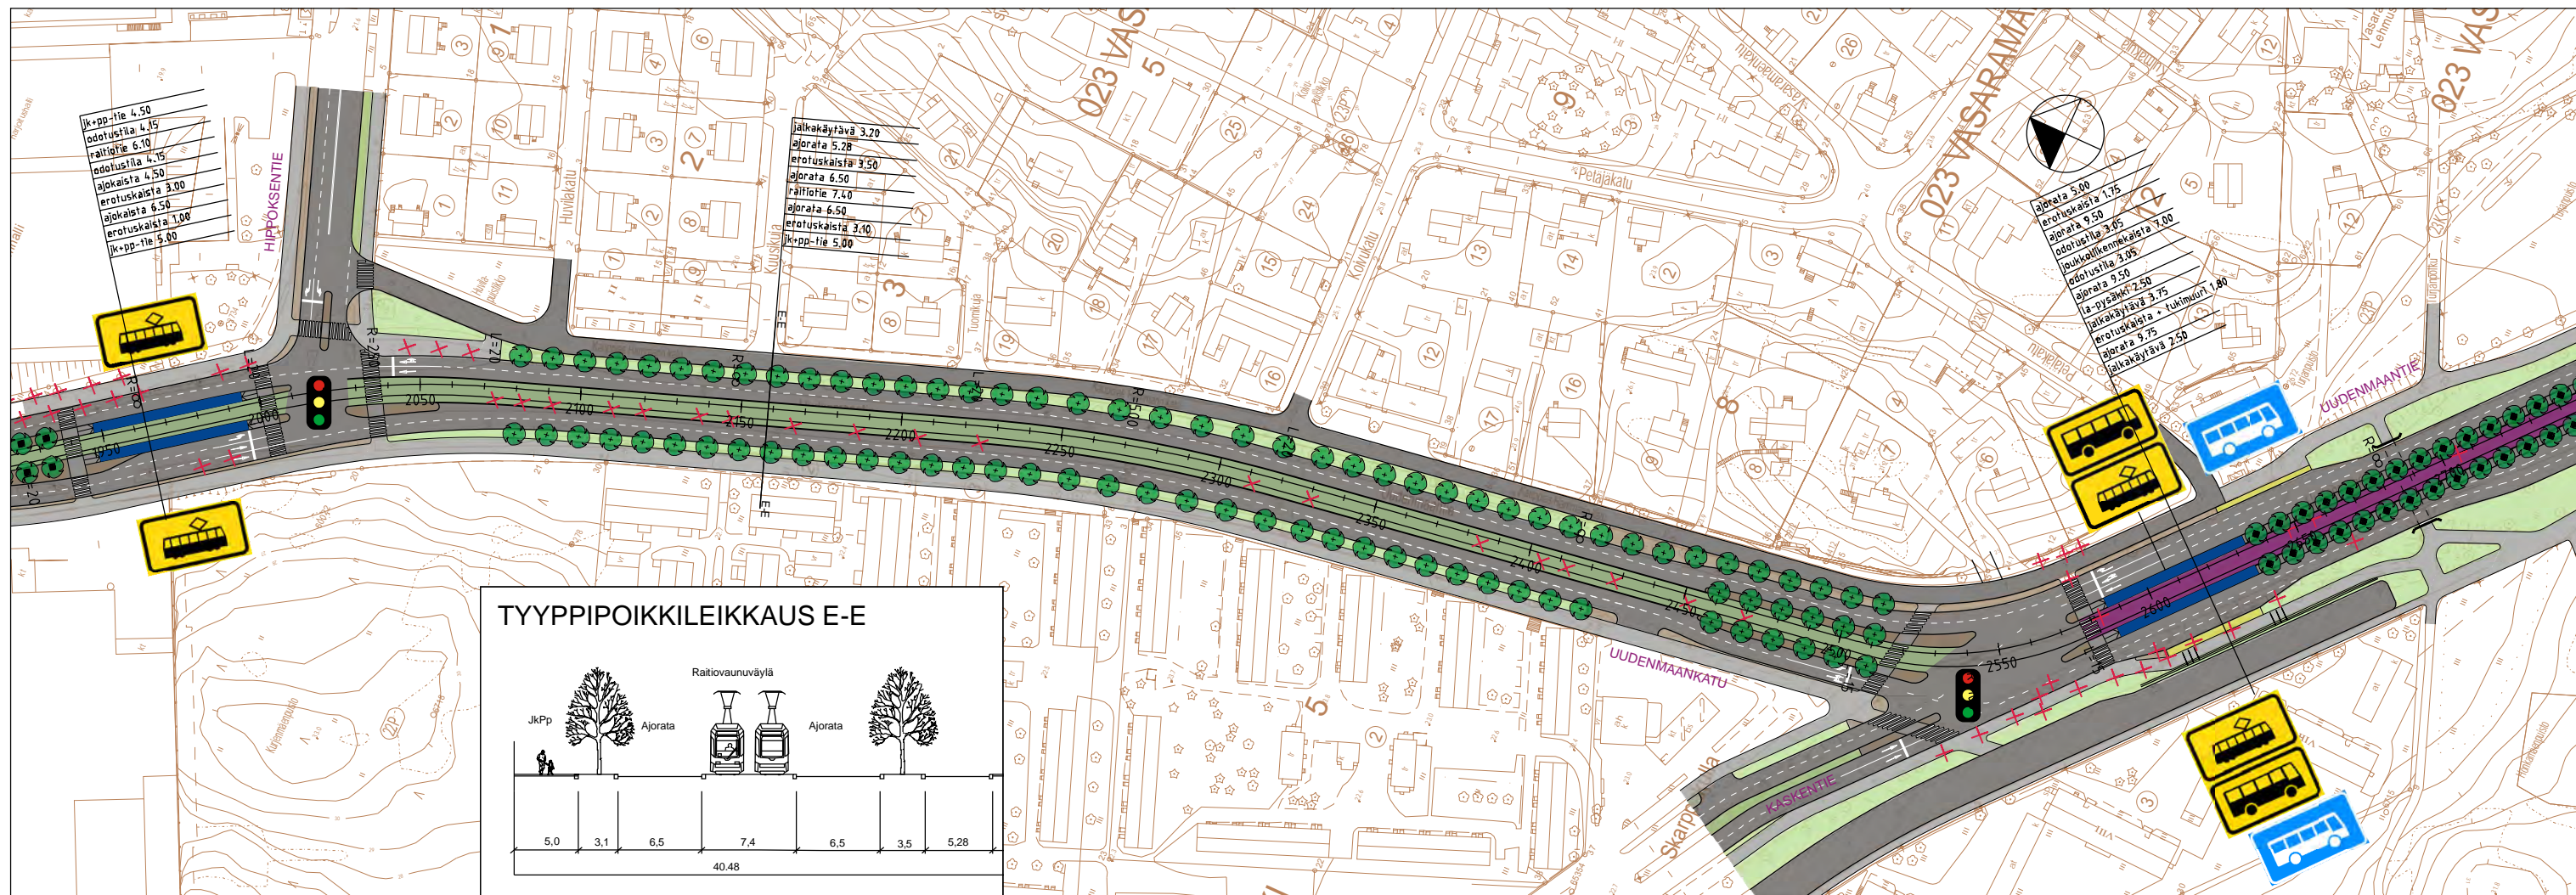

- SEKALIIKENNEKAISTA
 - RAITIOVAUNU- JA BUSSIKAISTA
 - RAITIOVAUNUVÄYLÄ
 - RAITIOVAUNUPYSÄKKI *
 - BUSSIPYSÄKKI (paikallisiikenne)
 - BUSSIPYSÄKKI (kaukoliikenne)
 - AJORATA
 - KEVYT LIIKENNE
 - EROTUSKAISTAT
 - VIHERKAISTAT
- * Raitiovaunu- ja bussikaistoilla myös bussipysäkki




TURUN RAITIOTIE
KESKUSTA-SKANSSI

YLEISSUUNNITELMA

ASEMAPIIRUSTUS JA PITUUSLEIKKAUS, PLV 1950 - 2700

Piirustus
RATA S04
Mittakaava
1:2000 / 1:400
Pvm.
15.10.2014



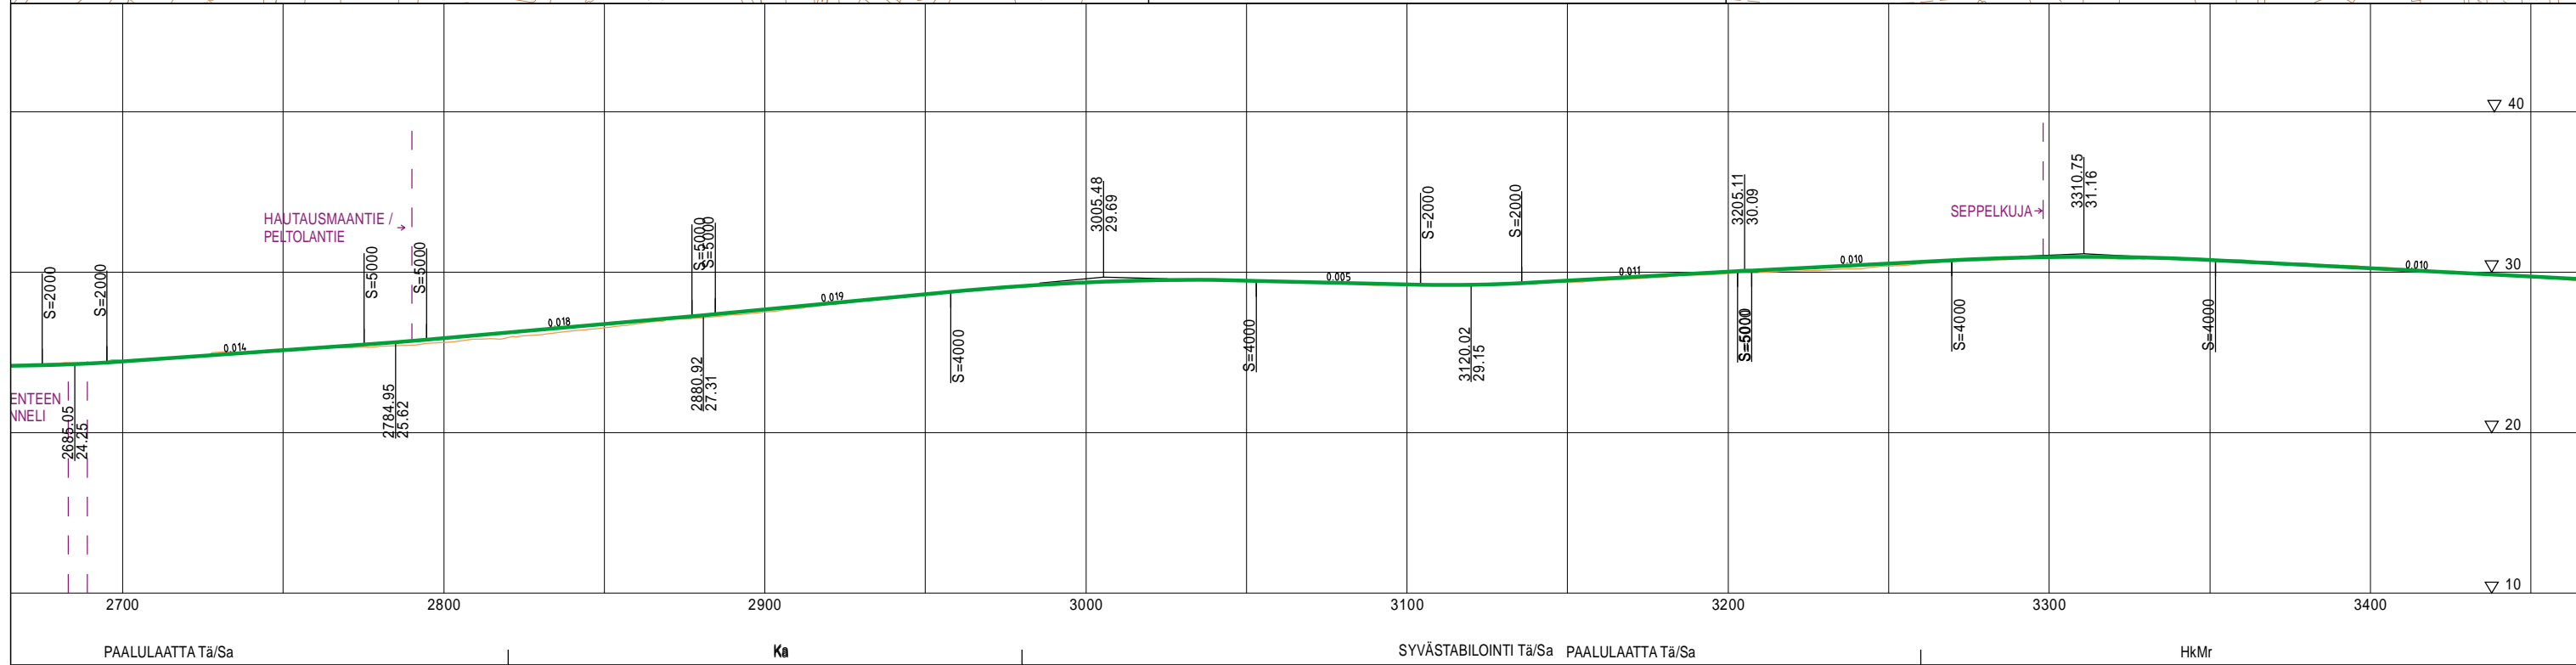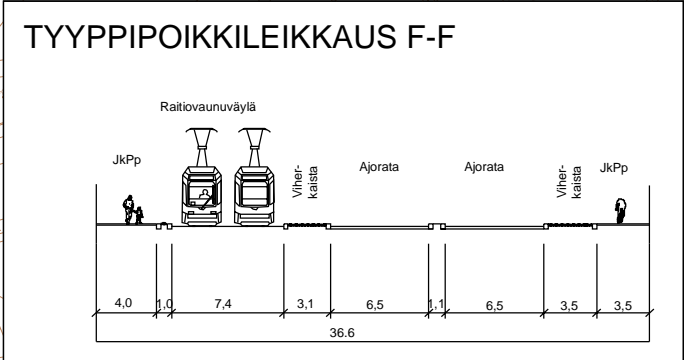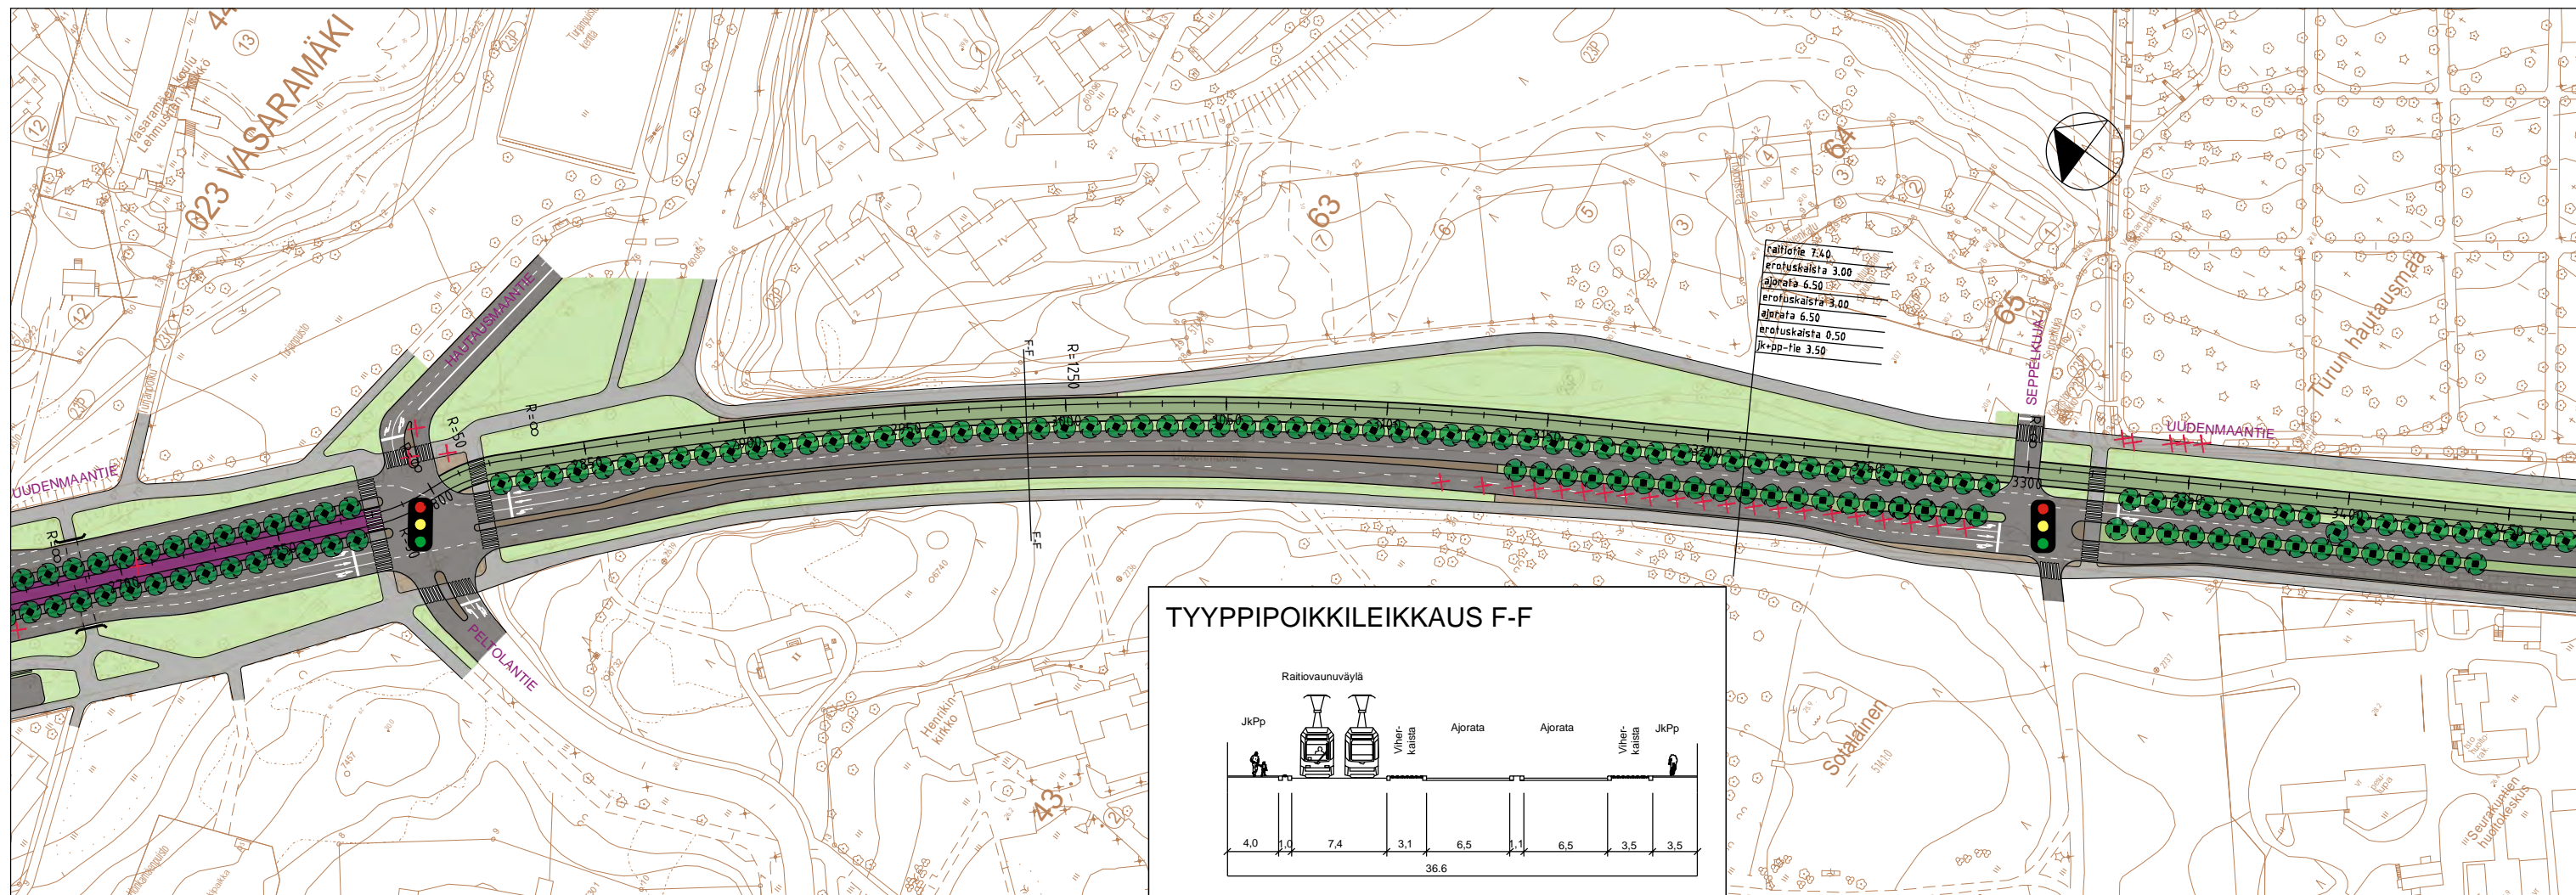

- SEKALIIKENNEKAISTA
 - RAITIOVAUNU- JA BUSSIKAISTA
 - RAITIOVAUNUVÄYLÄ
 - RAITIOVAUNUPYSÄKKI *
 - BUSSIPYSÄKKI (paikallisliikenne)
 - BUSSIPYSÄKKI (kaukoliikenne)
 - AJORATA
 - KEVYT LIIKENNE
 - EROTUSKAISTAT
 - VIHHERKAISTAT
- * Raitiovaunu- ja bussikaistoilla myös bussipysäkki



TURUN RAITIOTIE
KESKUSTA-SKANSSI









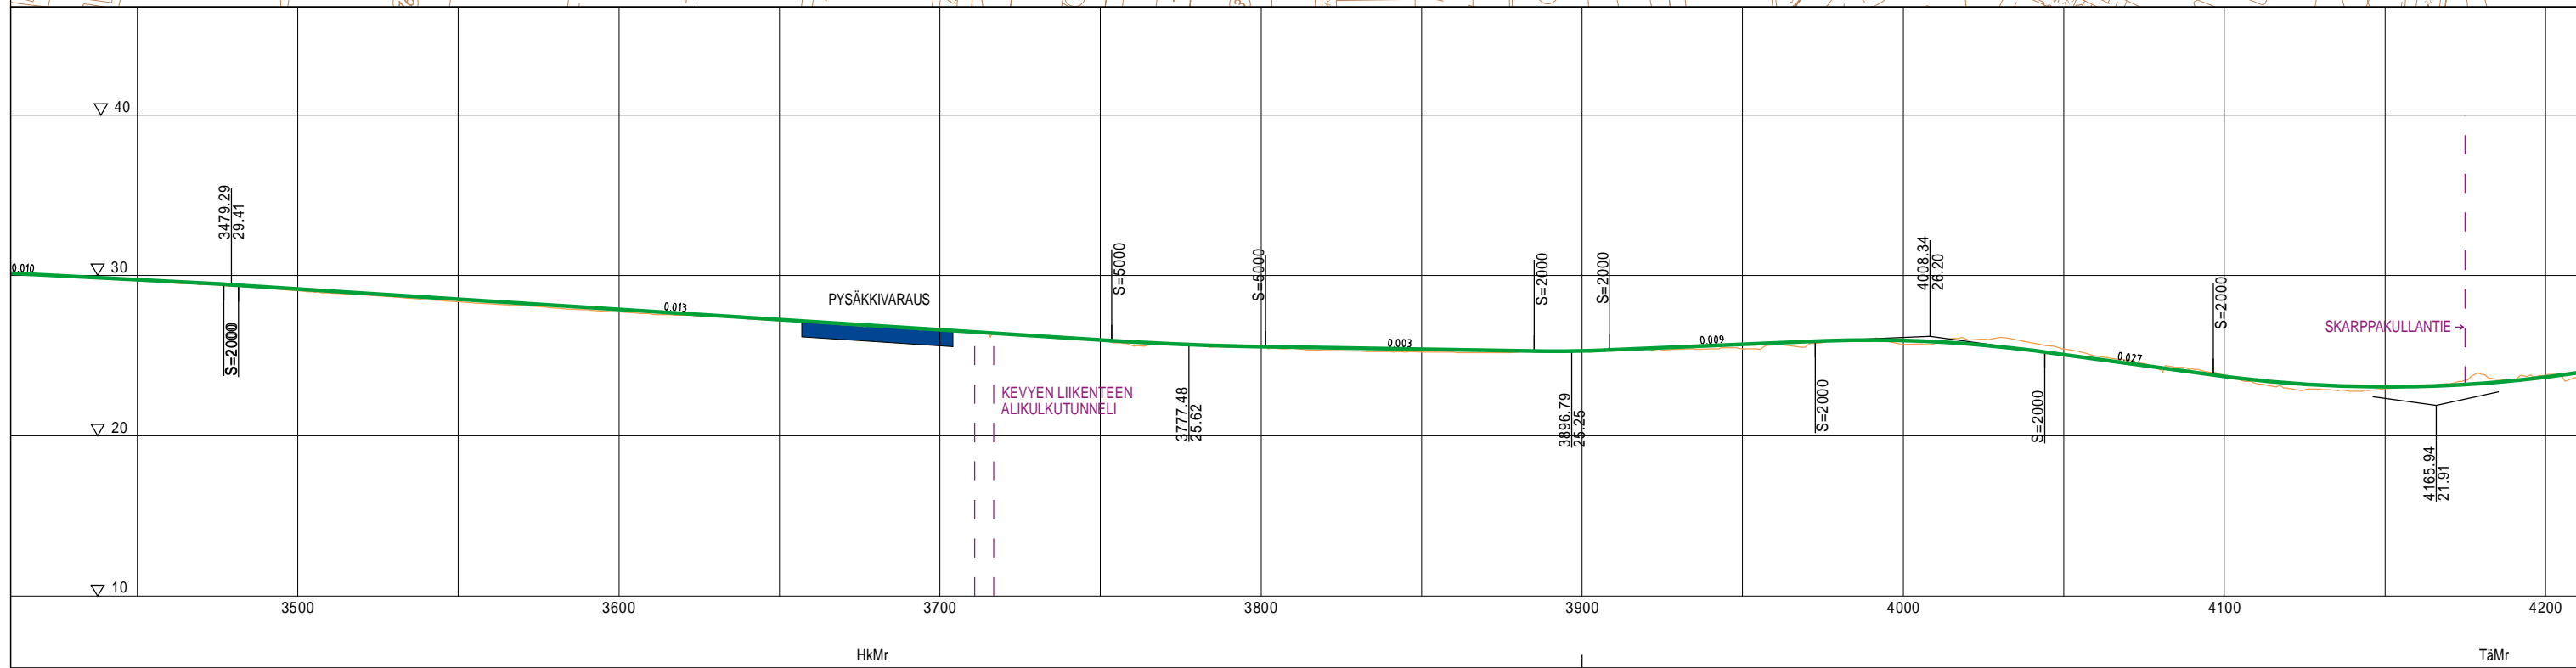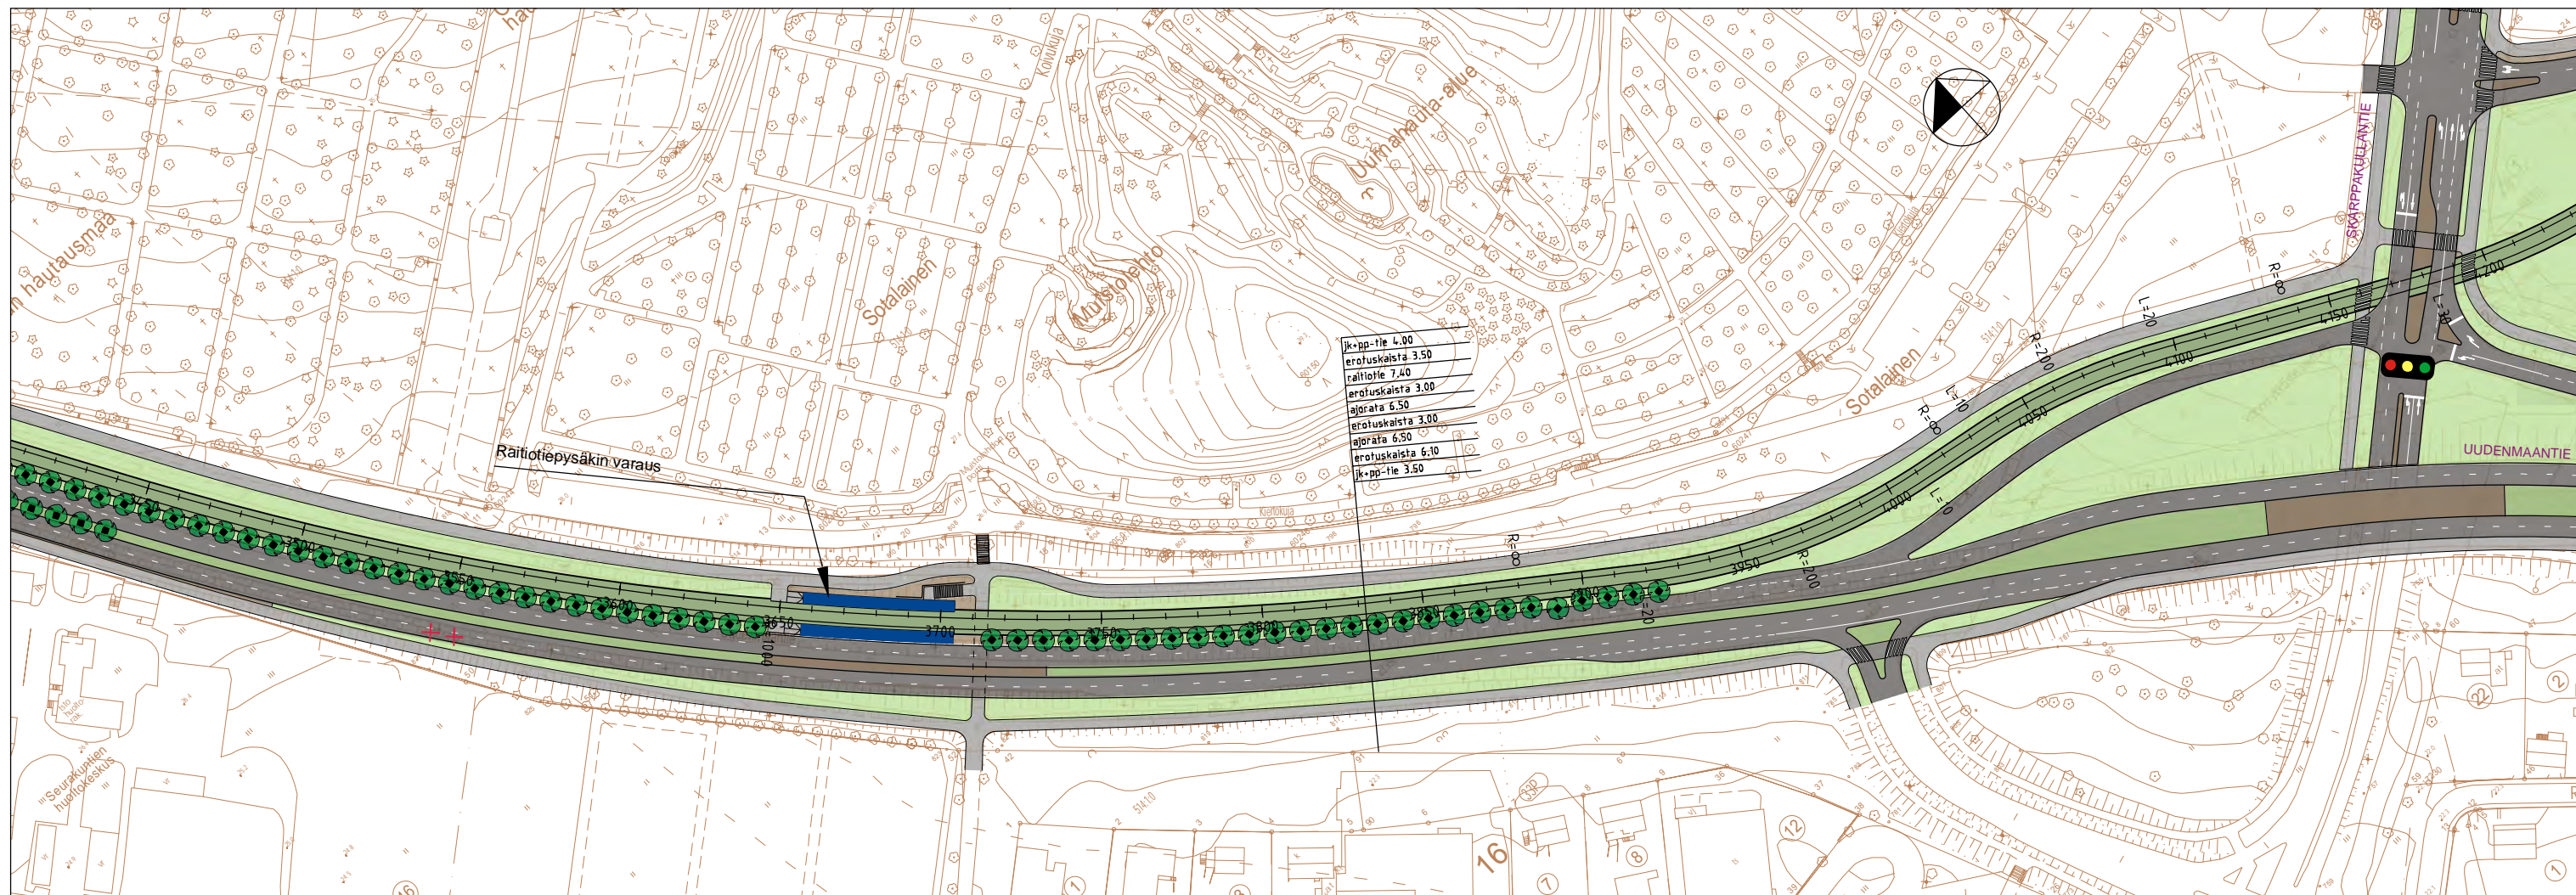

YLEISSUUNNITELMA

ASEMAPIIRUSTUS JA PITUUSLEIKKAUS, PLV 2700 - 3450

Piirustus
RATA S05
Mittakaava
1:2000 / 1:400
Pvm.
15.10.2014





- | | |
|---|--|
|  SEKALIIKENNEKAISTA |  AJORATA |
|  RAITIOVAUNU- JA BUSSIKAISTA |  KEVYT LIIKENNE |
|  RAITIOVAUNUVÄYLÄ |  EROTUSKAISTAT |
|  RAITIOVAUNUPYSÄKKI * |  VIHERKAISTAT |
|  BUSSIPYSÄKKI (paikallislitkenne) | |
|  BUSSIPYSÄKKI (kaukoliikenne) | * Raitiovaunu- ja bussikaistoilla myös bussipysäkki |

TURUN RAITIOTIE KESKUSTA-SKANSSI

YLEISSUUNNITELMA

ASEMAPIIRUSTUS JA PITUUSLEIKKAUS, PLV 3450 - 4200

Piirustus
RATA S06
Mittakaava
1:2000 / 1:400
Pvm.
15.10.2014

