


**Merkkien selitys:**

- kiinteistöraja/katualueenraja
- ajoyhteys
- sisäänkäynti
- graniittinen reunatuki h = 120 mm
- graniittinen madallettu reunatuki
- nykyinen hulevesikaivo
- suunniteltu hulevesikaivo
- suunniteltu hulevesikouru ja -kaivo
- betonilaatta
- luonnonkivi
- asfaltti
- asfaltti, punainen
- nykyinen puu
- suunniteltu korkeus
- nykyinen korkeus
- +22.1 suunniteltu korkeus
- nykyinen kadun yläpuolinen valaisin
- liikennevalo-ohjattu liittymä

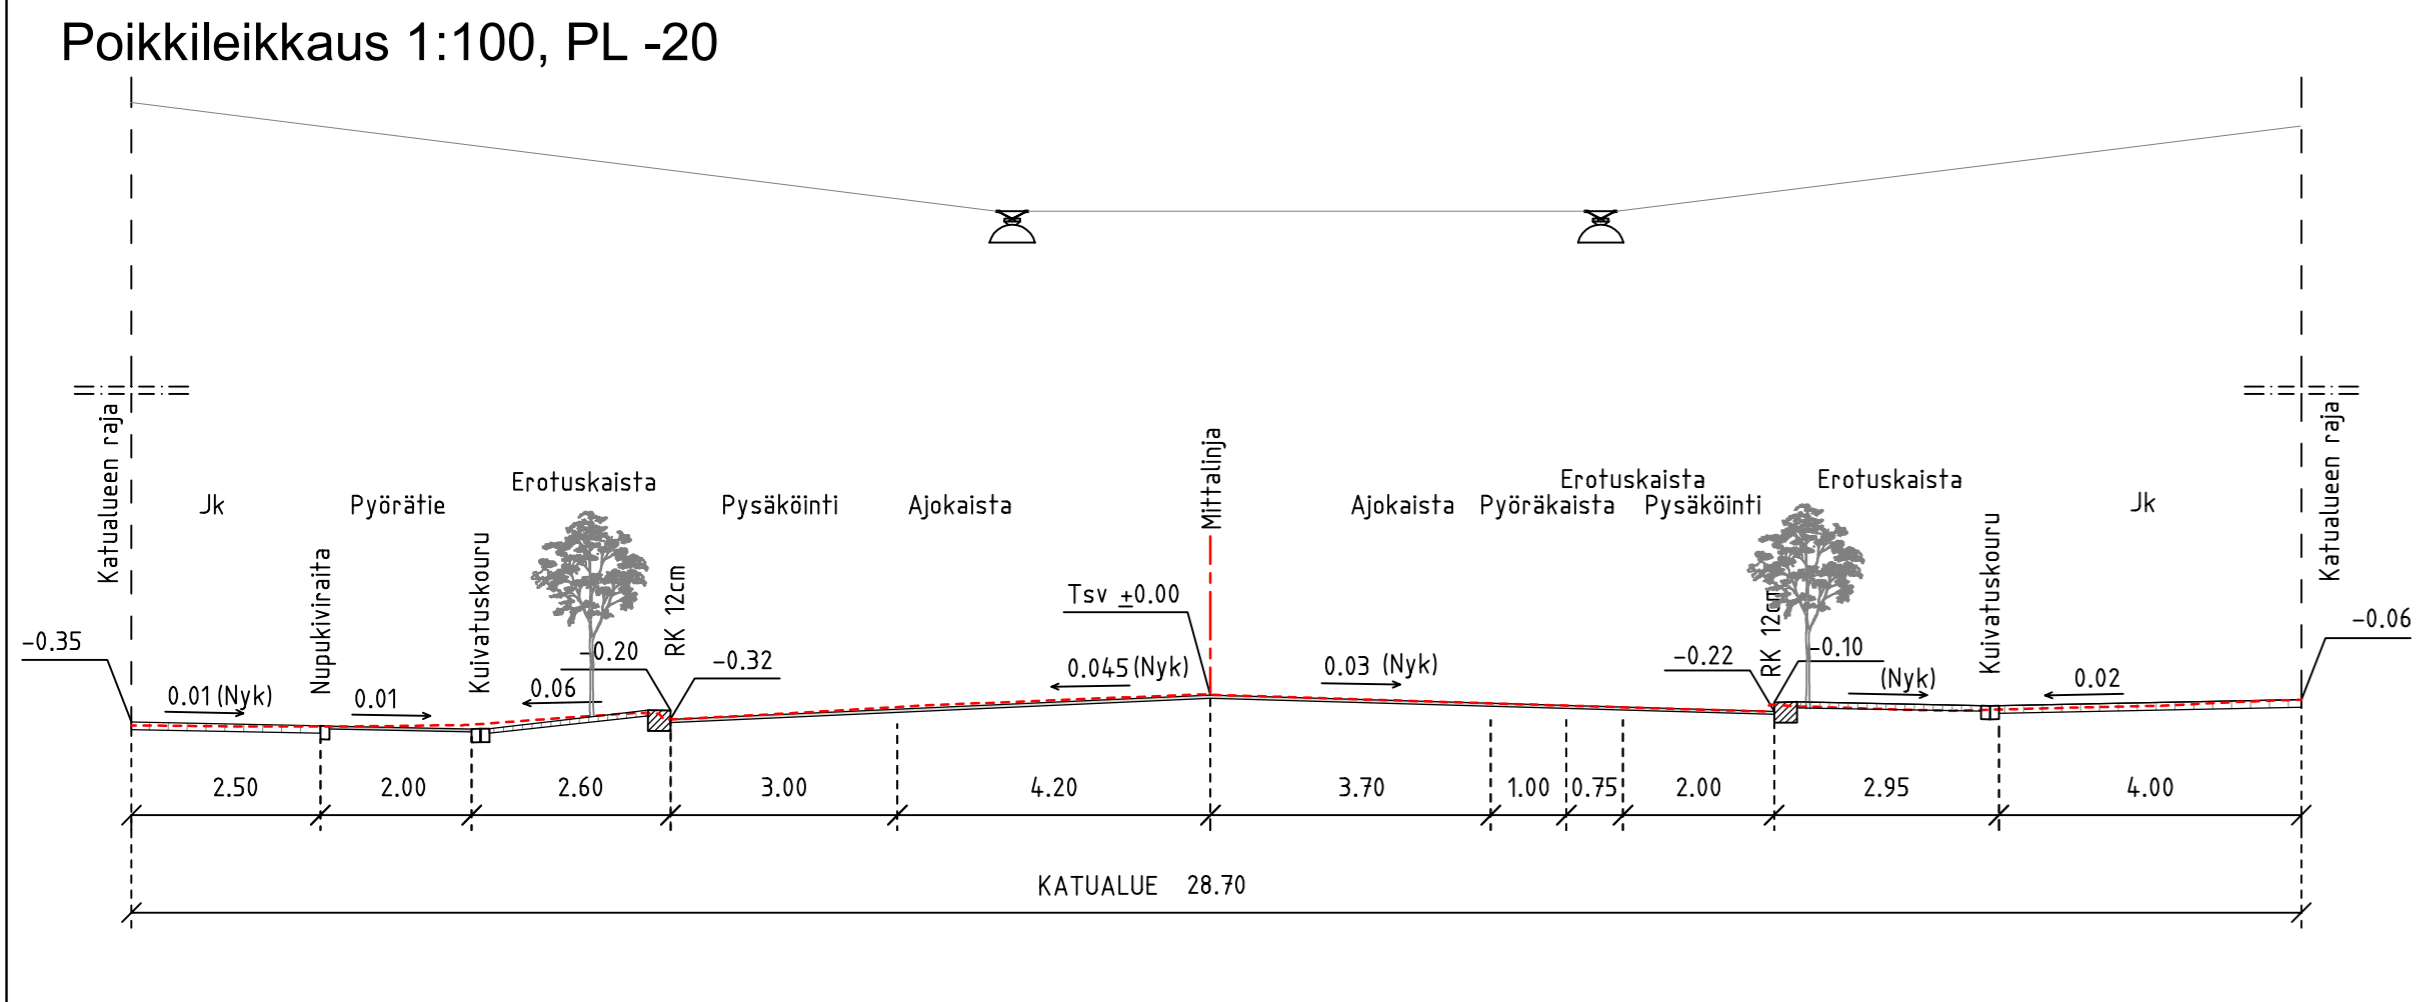

HYVÄKSYNYT:	
VIRAN PUOLESTA:	
KAUPUNGINOSA:	VI 006
ASEMAKAAVA HYVÄKSYTTY:	18.6.2012 (11/2011), 16.1.1996 (40/1989) välillä Maariankatu-Puutarhakatu 12.8.2014 (24/2012)
DIAARIONUMERO:	4264-2016
LIIKENNESUUNNITELMA:	L 6102 049 , Aurakatu välillä Maariankatu-Torninkatu, Luonnos, 21.9.2015
KATULUOKKA:	AJORATA 3, JALKAKÄYTÄVÄ 5, PYÖRÄTIE 5, PYÖRÄKAISTA 3

KORVAA PIIRUSTUKSEN:	
KORVAA OSITTAIN PIIRUSTUKSEN:	E 6102 010, 011, 012
KORVATTU PIIRUSTUKSELLA:	
KORVATTU OSITTAIN PIIRUSTUKSELLA:	

**Koordinaattijärjestelmät:**  
 Taso X,Y: ETRS-GK23  
 Korkeus Z: N2000

TUNN.	MUUTOS TAI TÄYDENNYS	PÄIVÄYS	SUUNNIT./PIIRT.	LIIKENNESUUNN.	TARK.
-------	----------------------	---------	-----------------	----------------	-------

**TURUN KAUPUNGIN YMPÄRISTÖTOIMIALA**  
**KAUPUNKISUUNNITTELU**  
**SUUNNITTELUYKSIKKÖ**

Puolalankatu 5  
 20100 Turku  
 etunimi.sukunimi@turku.fi  
 puh. 02-330 000  
 fax 02-230 5050

KOHDE	AURAKATU välillä Puutarhakatu – Maariankatu			SISÄLTÖ KATUSUUNNITELMA	
SUUNNITTELIJA	PIIRTÄJÄ	TARKASTANUT	TARKASTANUT	MITTAKAAVA	
RAMBOLL/TuTu	RAMBOLL/AMIP	RAMBOLL/TMat	Karl Linnakoski	1:500, 1:100	
PÄIVÄYS	SUUNNITTELUPÄÄLLIKKÖ			PIIRUSTUSNUMERO	MUUTOS
15.4.2016				K 6102 052	
<b>RAMBOLL</b> Ramboll Kirjastokatu 4 70100 Kuopio				RAMBOLL PIIRUSTUSNUMERO 1510018968 K1AA	