



ASEMAKAAVAMERKINNÄT JA -MÄÄRÄYKSET:

DETALJPLANE BETECKNINGAR OCH -BESTÄMMELSER:

AP-1 Asuinpientalojen korttelialue, jossa rakennukset tulee sovittaa olemassa olevan suojeltavan rakennuksen pihapiiriin ja sitä ympäröivään rinteeseen maastoon. Katemateriaalin väri tulee olla tiilenpunainen, kattomuoto satulakatto. Olemassa olevaa päärakennusta saa käyttää myös asukkaiden yhteistilana. Tontit tulee aidata pensasaidalla korttelialueittain yhtenäisesti.

AP-2 Asuinpientalojen korttelialue. Katemateriaalin väri tulee olla tiilenpunainen, kattomuoto satulakatto ja julkisivujen väriyksenä okra. Tontit tulee aidata pensasaidalla korttelialueittain yhtenäisesti. Luonnon monimuotoisuuden kannalta erityisen tärkeää aluetta ei saa käyttää rakennusaikaiseen läjitykseen, varastointiin tai kulkemiseen, vaan se on suojattava rakentamisen ajaksi.

AO Yksiasuntoisten erillispientalojen korttelialue.

AO-1 Yksiasuntoisten erillispientalojen korttelialue. Rakennusten julkisivuverhouksena tulee käyttää okran väristä laudoitusta tai rappautusta. Vierekkäisissä rakennuksissa tulee olla okran eri väliörit. Katemateriaalin väri tulee olla tumman harmaa, kattomuoto satulakatto. Kellarin rakentaminen on kielletty. Tontit tulee aidata pensasaidalla korttelialueittain yhtenäisesti.

AO-2 Yksiasuntoisten erillispientalojen korttelialue. Katemateriaalin väri tulee olla tiilenpunainen, kattomuoto satulakatto. Kellarissa saa sijaita pääkäyttötarkoituksen mukaisia tiloja, suunnittelussa tulee ottaa maaston muodot huomioon ja pyrkiä rinneratkaisuun. Tontit tulee aidata pensasaidalla korttelialueittain yhtenäisesti. Helmi Maunulan polun tulee jatkaa korttelin läpi.

VL Lähivirkistysalue.

VL/S Lähivirkistysalue, jolla ympäristö säilytetään.

ET-1 Yhdyskuntateknistä huoltoa palvelevien rakennusten ja laitosten korttelialue enintään 25 k-m2 suuruista muuntamoita varten.

3 m kaava-alueen rajan ulkopuolella oleva viiva.

+ Kaupunginosan raja.

— Korttelin, korttelinosan ja alueen raja.

- - - - - Osa-alueen raja.

- - - - - Sijainniltaan ohjeellinen alueen tai osa-alueen raja.

1 Sitovan tonttijaon mukaisen tontin raja ja numero.

054 Kaupunginosan numero.

HAARL Kaupunginosan nimi.

97 Korttelin numero.

Maunulantie Alueen nimi.

250 Rakennusoikeus kerrosalaneliömetreinä.

II Roomslainen numero osoittaa rakennusten, rakennuksen tai sen osan suurimman sallitun kerrosluvun.

|| Alleviivattu luku osoittaa ehdottomasti käytettävän kerrosluvun.

e=0,17 Tehokkuusluku eli kerrosalan suhde tontin pinta-alaan.

[] Rakennusala.

[] Rakennuksen harjasuuntaa osoittava viiva.

[] Nuoli osoittaa rakennusalan sivun, johon rakennus on rakennettava kiinni.

[pu] Sijainniltaan ohjeellinen pumppaamo.

[] Alueen osa, jolle on istutettava puita ja pensaita.

Kvartersonråde för småhus, där byggnaderna ska anpassas till den befintliga skyddsgränns byggnadens gård och den omgivande sluttande terrängen. Takmaterialet ska vara tegelrött, takformen sadeltak. Den befintliga huvudbyggnaden får också användas som gemensam lokal för invånarna. Tomterna ska inhägnas med en häck enhetligt inom kvartersonrådet.

Kvartersonråde för småhus. Takmaterialet ska vara tegelrött, takformen sadeltak och fasadfärg okra. Tomterna ska inhägnas med en häck enhetligt inom kvartersonrådet. Området som är särskilt viktigt med tanke på naturens mångfald får ej användas till dumpning av marksubstanser, för lagring eller trafik under byggnadskedet, utan ska skyddas under byggnadstiden.

Kvartersonråde för fristående småhus med en bostad.

Kvartersonråde för fristående småhus med en bostad. Fasaderna ska bestå av ockrafärgad brädfodring eller vara rappade. Bredvidliggande byggnader ska ha olika nyanser av okra. Takmaterialet ska vara mörkgrått, takformen sadeltak. Det är förbjudet att bygga källare. Tomterna ska inhägnas med en häck enhetligt inom kvartersonrådet.

Kvartersonråde för fristående småhus. Takmaterialet ska vara tegelrött, takformen sadeltak. I källaren tillåts lokaler enligt det huvudsakliga användningsändamålet, vid planeringen ska terrängens former beaktas och slutningshus eftersträvas. Tomterna ska inhägnas med en häck enhetligt inom kvartersonrådet. Helmi Maunulas stig ska fortsätta genom kvarteret.

Område för närrekreation.

Närrekreation område där miljön bevaras.

Kvartersonråde för byggnader och anläggningar för samhällsteknisk försörjning, som är avsett för en högst 25 v-m2 stor transformator.

Linje 3 m utanför planområdets gräns.

Stadsdelsgräns.

Kvarters-, kvartersdels- och områdesgräns.

Gräns för delområde.

Till sitt läge riktgivande gräns för område eller del av område.

Tomtgräns och -nummer enligt bindande tomtindelning.

Stadsdelsnummer.

Namn på stadsdel.

Kvartersnummer.

Namn på område.

Byggnadsrätt i kvadratmeter våningsyta.

Romersk siffra anger största tillåtna antalet våningar i byggnaderna, i byggnaden eller i en del därav.

Den understreckade siffran anger det våningstal som ovillkorligen ska iakttas.

Exploateringstal, dvs. förhållandet mellan våningsytan och tomtens yta.

Byggnadsyta.

Linje som anger takåsens riktning.

Pilen anger den sida av byggnadsytan som byggnaden skall tangera.

Till sitt läge riktgivande pumpstation.

Del av område där träd och buskar skall planteras.

○ ○ ○ ○ Säilytettävä/istutettava puurivi.

⊗ Suojeltava puu.

○ ○ ○ Säilytettävä/istutettava pensasaita.

hule Sijainniltaan ohjeellinen alueelliselle hulevesi-järjestelmälle varattu alueen osa, jonka kautta johdetaan korttelien hulevesiä ja viivytetään katualueiden hulevesiä allas- ja ojarakentein.

— Katu.

ajo-1 Sijainniltaan ohjeellinen ajoyhteys korttelin 108 tonteille 1 ja 2.

[] Yleiselle jalankululle ja polkupyöräilylle varattu alueen osa, jolla tontille ajo on sallittu.

- - - - - Sijainniltaan ohjeellinen ulkoilureitti.

↓ Ajoneuvoliittymän likimääräinen sijainti.

[] Korttelialueen rajan osa, jonka kohdalla ei saa järjestää ajoneuvoliittymää.

sr-1 Kulttuurihistoriallisesti merkittävä rakennus. Rakennusta tai sen osaa ei saa purkaa eikä siinä saa suorittaa sellaisia lisärakentamis- tai muutostöitä, jotka tarvelevät rakennuksen ominaispiirteitä. Rakennus- ja toimenpideluissa on kuultava museoviranomaista.

sr-2 Kulttuurihistoriallisesti merkittävä rakennus. Rakennusta tai sen osaa ei saa purkaa eikä siinä saa suorittaa sellaisia lisärakentamis- tai muutostöitä, jotka tarvelevät rakennuksen ominaispiirteitä. Rakennus- ja toimenpideluissa on kuultava museoviranomaista. Rakennuksen saa siirtää tässä korttelissa.

sm-1 Alueen osa, jolla sijaitsee muinaismuistolain mukainen muinaismuistokohde, kiinteää muinaisjäännös, Maunulan kellarivaja, 1800-luvun tynnyriholvattu kellari.

luo Luonnon monimuotoisuuden kannalta erityisen tärkeä alue. Alueella ovat sallittuja ainoastaan luonnon monimuotoisuuden ja maiseman-suojelun edistämistä tukevat toimet.

YLEISET MÄÄRÄYKSET:

Autopaikkoja on varattava vähintään: AP- ja AO-korttelialueilla 2 ap/asunto, ja lisäksi AP-korttelialueilla vieraspaikkoja 1 autopaikka/7 asuntoa.

AP-, AO- korttelialueiden asuinrakennuksissa on käytettävä kattomuotona satulakattoa, jonka kaltevuus 2-kerroksisissa rakennuksissa tulee olla n. 18 astetta ja 1-kerroksisissa n. 25 astetta. Rakennuksissa tulee käyttää ns. avoräystäitä. Rakentaminen on sopeutettava alueen pinnanmuotoihin.

Ne tontin osat, joita ei käytetä rakentamiseen, kulkuväyliksi, leikkialueiksi tai muuksi sellaiseksi, tulee istuttaa ja pitää ne istutettuina alueina. Tontit on sopeutettava alueen pinnanmuotoihin.

AP-korttelialueilla:

Korttelialueilla on sallittava tonttien kesken yhteisjärjestelyt. Tontille saa rakentaa useita ajoneuvoliittymiä ja tontille saa järjestää kulkuyhteyden useamman kuin kahden tontin kautta.

Korttelialueella on varattava leikkiin ja asukkaiden muuhun oleskeluun sopivaa yhteistä aluetta vähintään 10% asuinhuoneistojen yhteenlasketusta kerrosalasta. Kattamattomat autopaikat ja jätesäiliöt tulee rajata pensasaidoin. Viherkeroin vähintään 0,8.

AO-1 korttelialueilla:

Asuinrakennuksen rakennusrungon maksimileveys harjasuuntaa vasten on n. 9 metriä, jonka saa ylittää pihanpuoleisella erkkerillä, joka on enintään 1/3 rakennuksen pituudesta. Laajaja rakennusmassaan upotettuja parvekkeita ei sallita rakennusten päädyissä. Lappeeseen leikkittuja parvekkeita ei sallita kadunpuoleisissa osissa.

Kaksikerroksisen asuinrakennuksen kadunpuoleisen julkisivun ja vesikaton leikkauksen korkeuden vaakaräystään kohdalla tulee olla n. 6,0-6,5 metriä maan pinnasta. Kaksikerroksisen asuinrakennuksen rakennettavasta kerrosalasta tulee sijoittaa vähintään 40% toiseen kerrokseen. Yksikerroksisen asuinrakennuksen kadunpuoleisen julkisivun ja vesikaton leikkauksen korkeuden vaakaräystään kohdalla tulee olla n. 3,80-4,30 metriä maanpinnasta.

Tähän asemakaavakarttaan liittyy selostus, jossa on esitetty kaavan lähtökohtien ja tavoitteisiin liittyvät tiedot, kaavarakaisun perustelut sekä kuvaus kaavasta ja sen vaikutuksista.

Trädrad som skall bevaras/planteras.

Träd som skall skyddas.

Häck som skall bevaras/planteras.

Till sitt läge riktgivande del av område som reserverats för ett regionalt dagvattensystem, genom vilket dagvattnet från kvarteren leds och dagvattnet från gatuumrådena fördröjs i bassäng- och dikeskonstruktioner.

Gata.

Till sitt läge riktgivande körförbindelse till tomterna 1 och 2 i kvarter 108.

För allmän gång- och cykeltrafik reserverad del av område där körning till tomterna är tillåten.

Till sitt läge riktgivande friluftsled.

Ungefärligt läge för in- och utfart.

Del av kvartersonrådets gräns där in- och utfart är förbjuden.

Kulturhistoriskt värdefull byggnad. Byggnaden eller en del av den får inte rivas och till- och ombyggnadsarbeten som förstör byggnadens särdrag får inte genomföras. Gällande bygglov och åtgärdstillstånd ska ett utlåtande begäras av museimyndigheten.

Kulturhistoriskt värdefull byggnad. Byggnaden eller en del av den får inte rivas och till- och ombyggnadsarbeten som förstör byggnadens särdrag får inte genomföras. Gällande bygglov och åtgärdstillstånd ska ett utlåtande begäras av museimyndigheten. Byggnaden får flyttas inom detta kvarter.

Del av område där ett i fornminneslagen definierat fornminnesobjekt, en fast forn lämning är beläget, Maunula källarförråd, en källare med tunnvalv från 1800-talet.

Område som är särskilt viktigt med tanke på naturens mångfald. På området tillåts endast sådana handlingar som främjar naturens mångfald och skyddandet av landskapet.

ALLMÄNNA BESTÄMMELSER:

Antal bilplatser som åtminstone ska reserveras: I AP- och AO-kvartersonrådena 2 bilplatser/bostad, och dessutom I AP-kvartersonrådena 1 bilplats/7 bostäder.

Bostadsbyggnaderna i AP- och AO-kvartersonrådena ska ha sadeltak, vars lutning ska vara cirka 18 grader i byggnaderna med två våningar och cirka 25 grader i byggnaderna med en våning. Byggnaderna ska ha s.k. öppet takskägg. Byggnaderna ska anpassas till områdets yttformer.

De tomtdelar som inte används för byggande, trafikleder, lekplatser eller motsvarande, ska planteras och bevaras som planterade områden. Tomterna ska anpassas till områdets yttformer.

I AP-kvartersonråden:

I kvarterområdet ska tillåtas gemensamma arrangemang med granntomterna. På tomterna får flera körförbindelser byggas och till tomter får en gångförbindelse ordnas via fler än två tomter.


Kvartersonrådet ska minst 10% av bostädernas sammanlagda våningsyta reserveras för gemensamma områden för lek och invånarnas övriga vistelse. Bilplatser utan tak och avfallsbehållare ska avgränsas med häckar. Grönfaktor minst 0,8.

I AO-1-kvartersonråden:

Maximibredden på bostadsbyggnadens stomme i nockriktning är cirka 9 meter. Denna bredd kan överskridas vid burspråket på gårdssidan, vars längd är högst 1/3 av byggnadens längd. Stora balkonger som dragits in i byggnadsmassan tillåts inte i byggnadernas gavlar. Balkonger som är infällda i takfallet tillåts inte i de delar som vetter mot gatan.

Höjden för skärningspunkten mellan den två våningar höga bostadsbyggnadens gatufasad och yttertak ska vid det vägrata takskägget vara cirka 6,0-6,5 meter från markytan. Av våningsytan för bostadsbyggnaden med två våningar ska minst 40% placeras i andra våningen. Höjden för skärningspunkten mellan den en våning höga bostadsbyggnadens gatufasad och yttertak ska vid det vägrata takskägget vara cirka 3,80-4,30 meter över markytan.

Till denna detaljplanekarta hör en beskrivning där uppgifter om planens utgångspunkter och mål, motiveringar till planlösningen samt en redogörelse av detaljplanen och dess verkningar ingår.

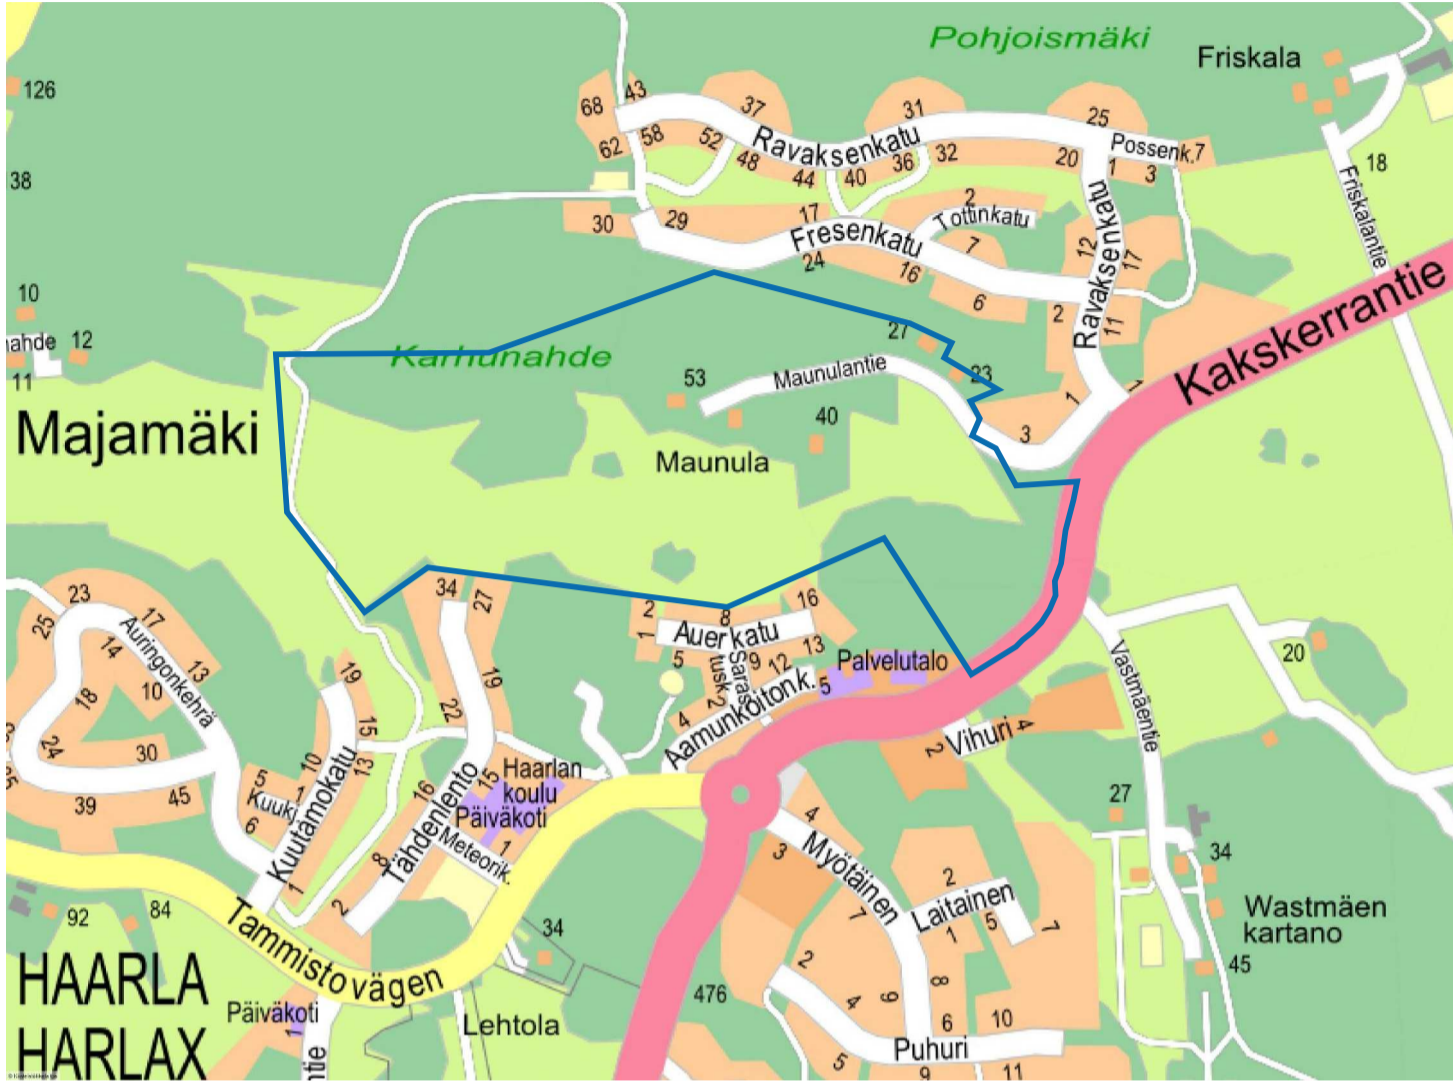

Sijaintikartta



Ilmakuva © Turun kaupunki



Ajantasa-asemakaava ote

TURKU		ÅBO		Asemakaavatunnus Detalplanebeteckning	11/2016
				Diariinumero Diarienummer	2759-2016
Työnimi Arbetsnamn		Karhunahde		Mittakaava Skala	1:2500
Osoite Adress		Maunulantie			
ASEMAKAAVA					
Kaupunginosa:	054 HAARLA	HARLAX			
Korttelit:	97-108	97-108			
Kadut:	Maunulantie (osa) Helminahde	Maunulavägen (del) Helmibrinken			
Virkistysalueet:	Aamunkoitto (osa) Itätalonpelto (osa) Itätalonpiennar (osa) Linnunrata (osa) Maunulanmetsä (osa) Sädepuisto (osa)	Gryningen (del) Itätaloäkern (del) Itätalokanten (del) Vintergatan (del) Maunulaskogen (del) Strålparken (del)			
Puistopolut:	Auerpolku Helmi Maunulan polku Itätalonpolku (osa) Tähdennonpolku Vähäniitunpolku	Soldisstigen Helmi Maunulas stig Itätalostigen (del) Stjärnskottsstigen Vähäniitustigen			
Asemakaavan yhteydessä hyväksytään seuraavat sitovat tonttijaoit:					
HAARLA 97.-1-5, 98.-1-2, 99.-1, 100.-1-3, 101.-1, 102.-1-8, 104.-1-2, 105.-1, 108.-1-2,					
Erilliset tonttijaoit laaditaan kortteille 103, 106 ja 107					
Uudet kortteliumerot 97-108					
Kaavoituksen pohjakartta täyttää asemakaavan pohjakartalle asetetut vaatimukset. Baskartan uppfyller de krav som ställts på detaljplanens baskarta.					
Kaupungingeodeetti Stadsgeodet	Laura Suurjärvi				24.9.2020
LUONNOS Utkast	18.10.2017	KYLK hyväksynyt Godkänd av SMND 7.11.2017 § 335	EHDOTUS Förslag	KYLK hyväksynyt Godkänd av SMND 6.4.2021 § 93	
Hyväksytty kaupunginvaltuustossa Godkänd av stadsfullmäktige 20.9.2021 § 219					
Kaupunginsihteeri Stadssekreterare					
Tullut voimaan Trätt i kraft					
KAUPUNKIYMPÄRISTÖ • KAUPUNKISUUNNITTELU JA MAAOMAISSUUS • KAAVOITUS STADSMILJÖ • STADSPLANERING OCH MARKEGENDOM • PLANLÄGGNING					
EHDOTUS		Piirtäjä Ritare Karin Kekkonen		Valmistelija Beredare Päivi Siponen	
Förslag	Muutettu 13.9.2021 (KH § 426) Muutettu 6.4.2021 (KYLK § 93) Muutettu 10.3.2021 (laus. ja muist.)				
TURKU ÅBO	2.11.2020	Maankäyttöjohtaja Marknävändningsdirektör		Jyrki Lappi	