


Merkkien selitykset:

- 19.7  
19.7 SUUNNITeltu KORKEUS  
MAANPINNAN KORKEUS
- 19.9 NYKYINEN KORKEUS
- 19.4 SUUNNITeltu KORKEUS
- ASFALTTI, AJORATA
- ASFALTTI, JALANKULKU- JA PYÖRÄTIE
- BETONIKIVEYS
- MURSKE
- VIHERALUE
- REUNATUKI
- MADALLETTU REUNATUKI
- SUUNNITeltu HULEVESIKAIVO
- SUUNNITeltu RUMPU
- SUUNNITeltu PAINANNE
- SUUNNITeltu VALAISINPYLVÄS
- 59 KORTTELINUMERO
- 3 TONTTI REKISTERISSÄ

VIERIALUE (MURSKE)
JALANKULKU- JA PYÖRÄTIE (ASFALTTI)
VÄLIKAISTA (BETONIKIVEYS)
AJORATA (ASFALTTI)
VIERIALUE (MURSKE)

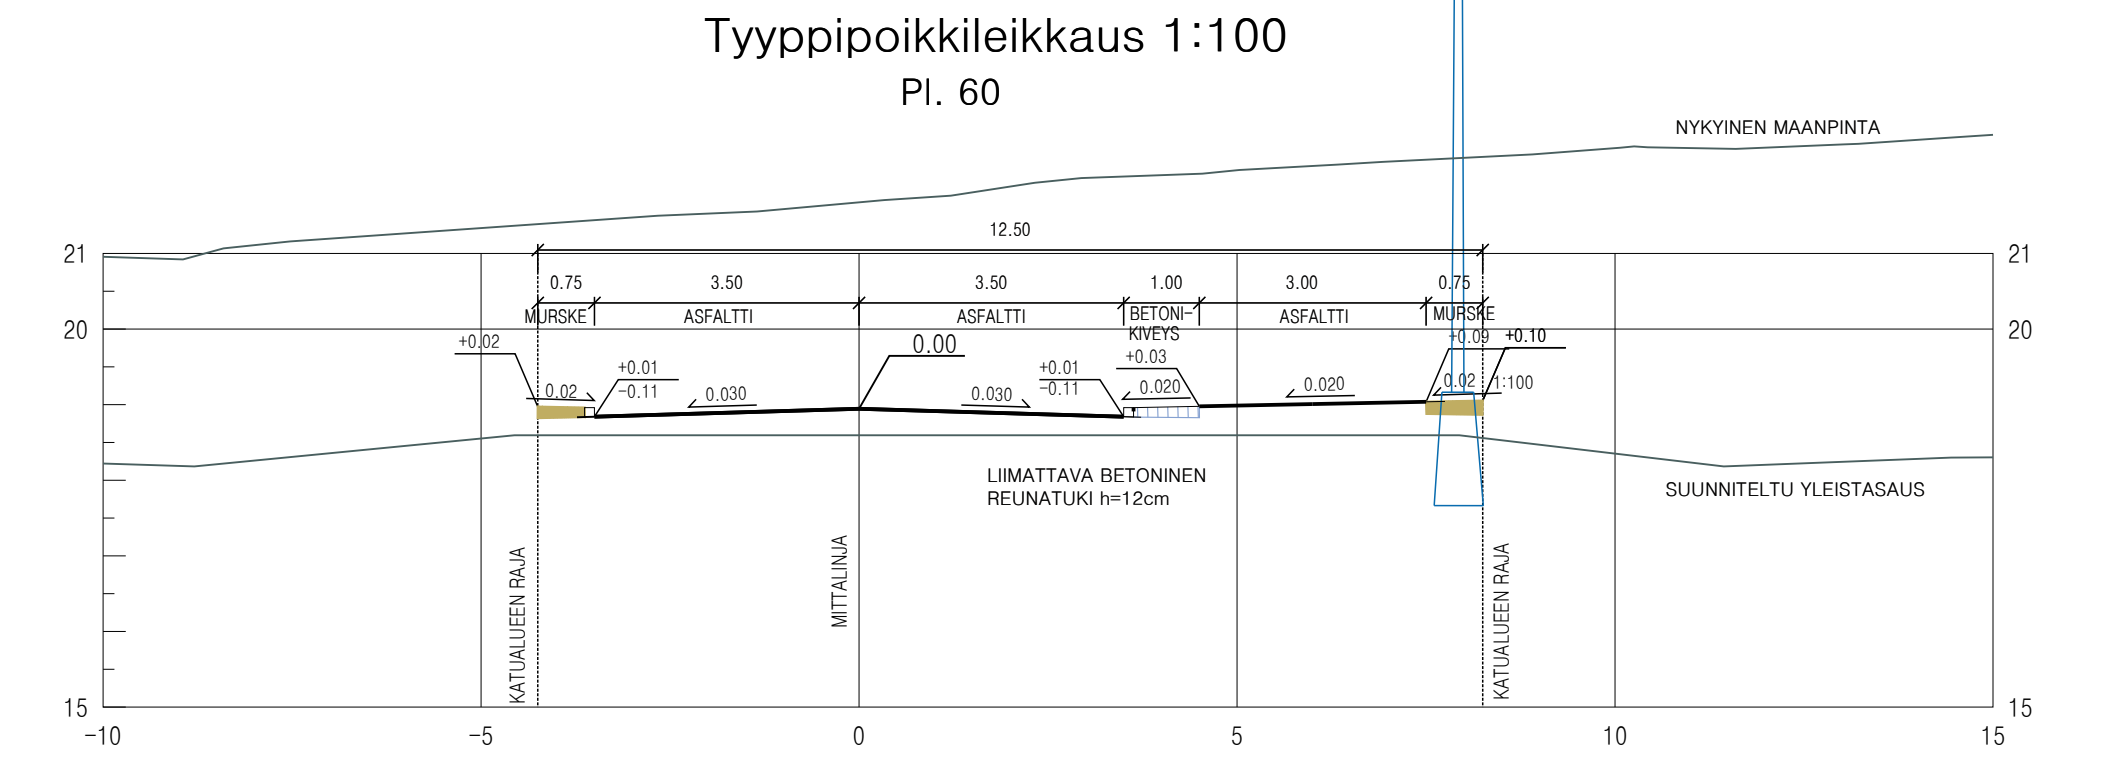

HYVÄKSYNYT:  
VIRAN PUOLESTA:

KAUPUNGINOSA: PERNO  
ASEMAKAAVA: 20.4.2009 (5/2007)  
DIARINUMERO: 2123-2018  
LIKENNESUUNNITELMA: L 5788 001  
KATULUOKKA: 3 ja 5

KORVAA PIIRUSTUKSEN:  
KORVAA OSITTAIN PIIRUSTUKSEN:

KORVATTU PIIRUSTUKSELLA:  
KORVATTU OSITTAIN PIIRUSTUKSELLA:

TUNN. MUUTOS TAI TÄYDENNYS PÄIVÄYS SUUNNIT./PIIRT. TARK./HYV.

TURUN KAUPUNGIN KAUPUNKIYMPÄRISTÖTOIMIALA  
KAUPUNKIRAKENTAMISEN PALVELUALUE  
KAUPUNKIYMPÄRISTÖN TOTEUTUSSUUNNITELUYSIKKÖ

KOHDIE		SISÄLTÖ	
GOTLANNINKATU Välillä Perno / 60.1-Pernontie		KATUSUUNNITELMA	
SUUNNITELUA Jenni Eskola	SUUNNITTELUAVUSTAJA Marja-Leeni Vasama	TARKASTANUT Jenni Eskola	MITTAKAAVA 1:500, 1:100
PÄIVÄYS 20.3..2018	HYVÄKSYJÄ Kari Linnakoski	PIIRUSTUSNUMERO K 5788 002	MUUTOS

Koordinaattijärjestelmät:  
Taso X,Y: ETRS-GK23  
(EUREF-FIN)  
Korkeus Z: N2000

Puolalanenkatu 5  
20100 Turku  
etunimi.sukunimi@turku.fi  
puh. 02-330 000