


Ydinkeskustan väliaikaisten liikennejärjestelyiden suunnittelun lähtökohdat

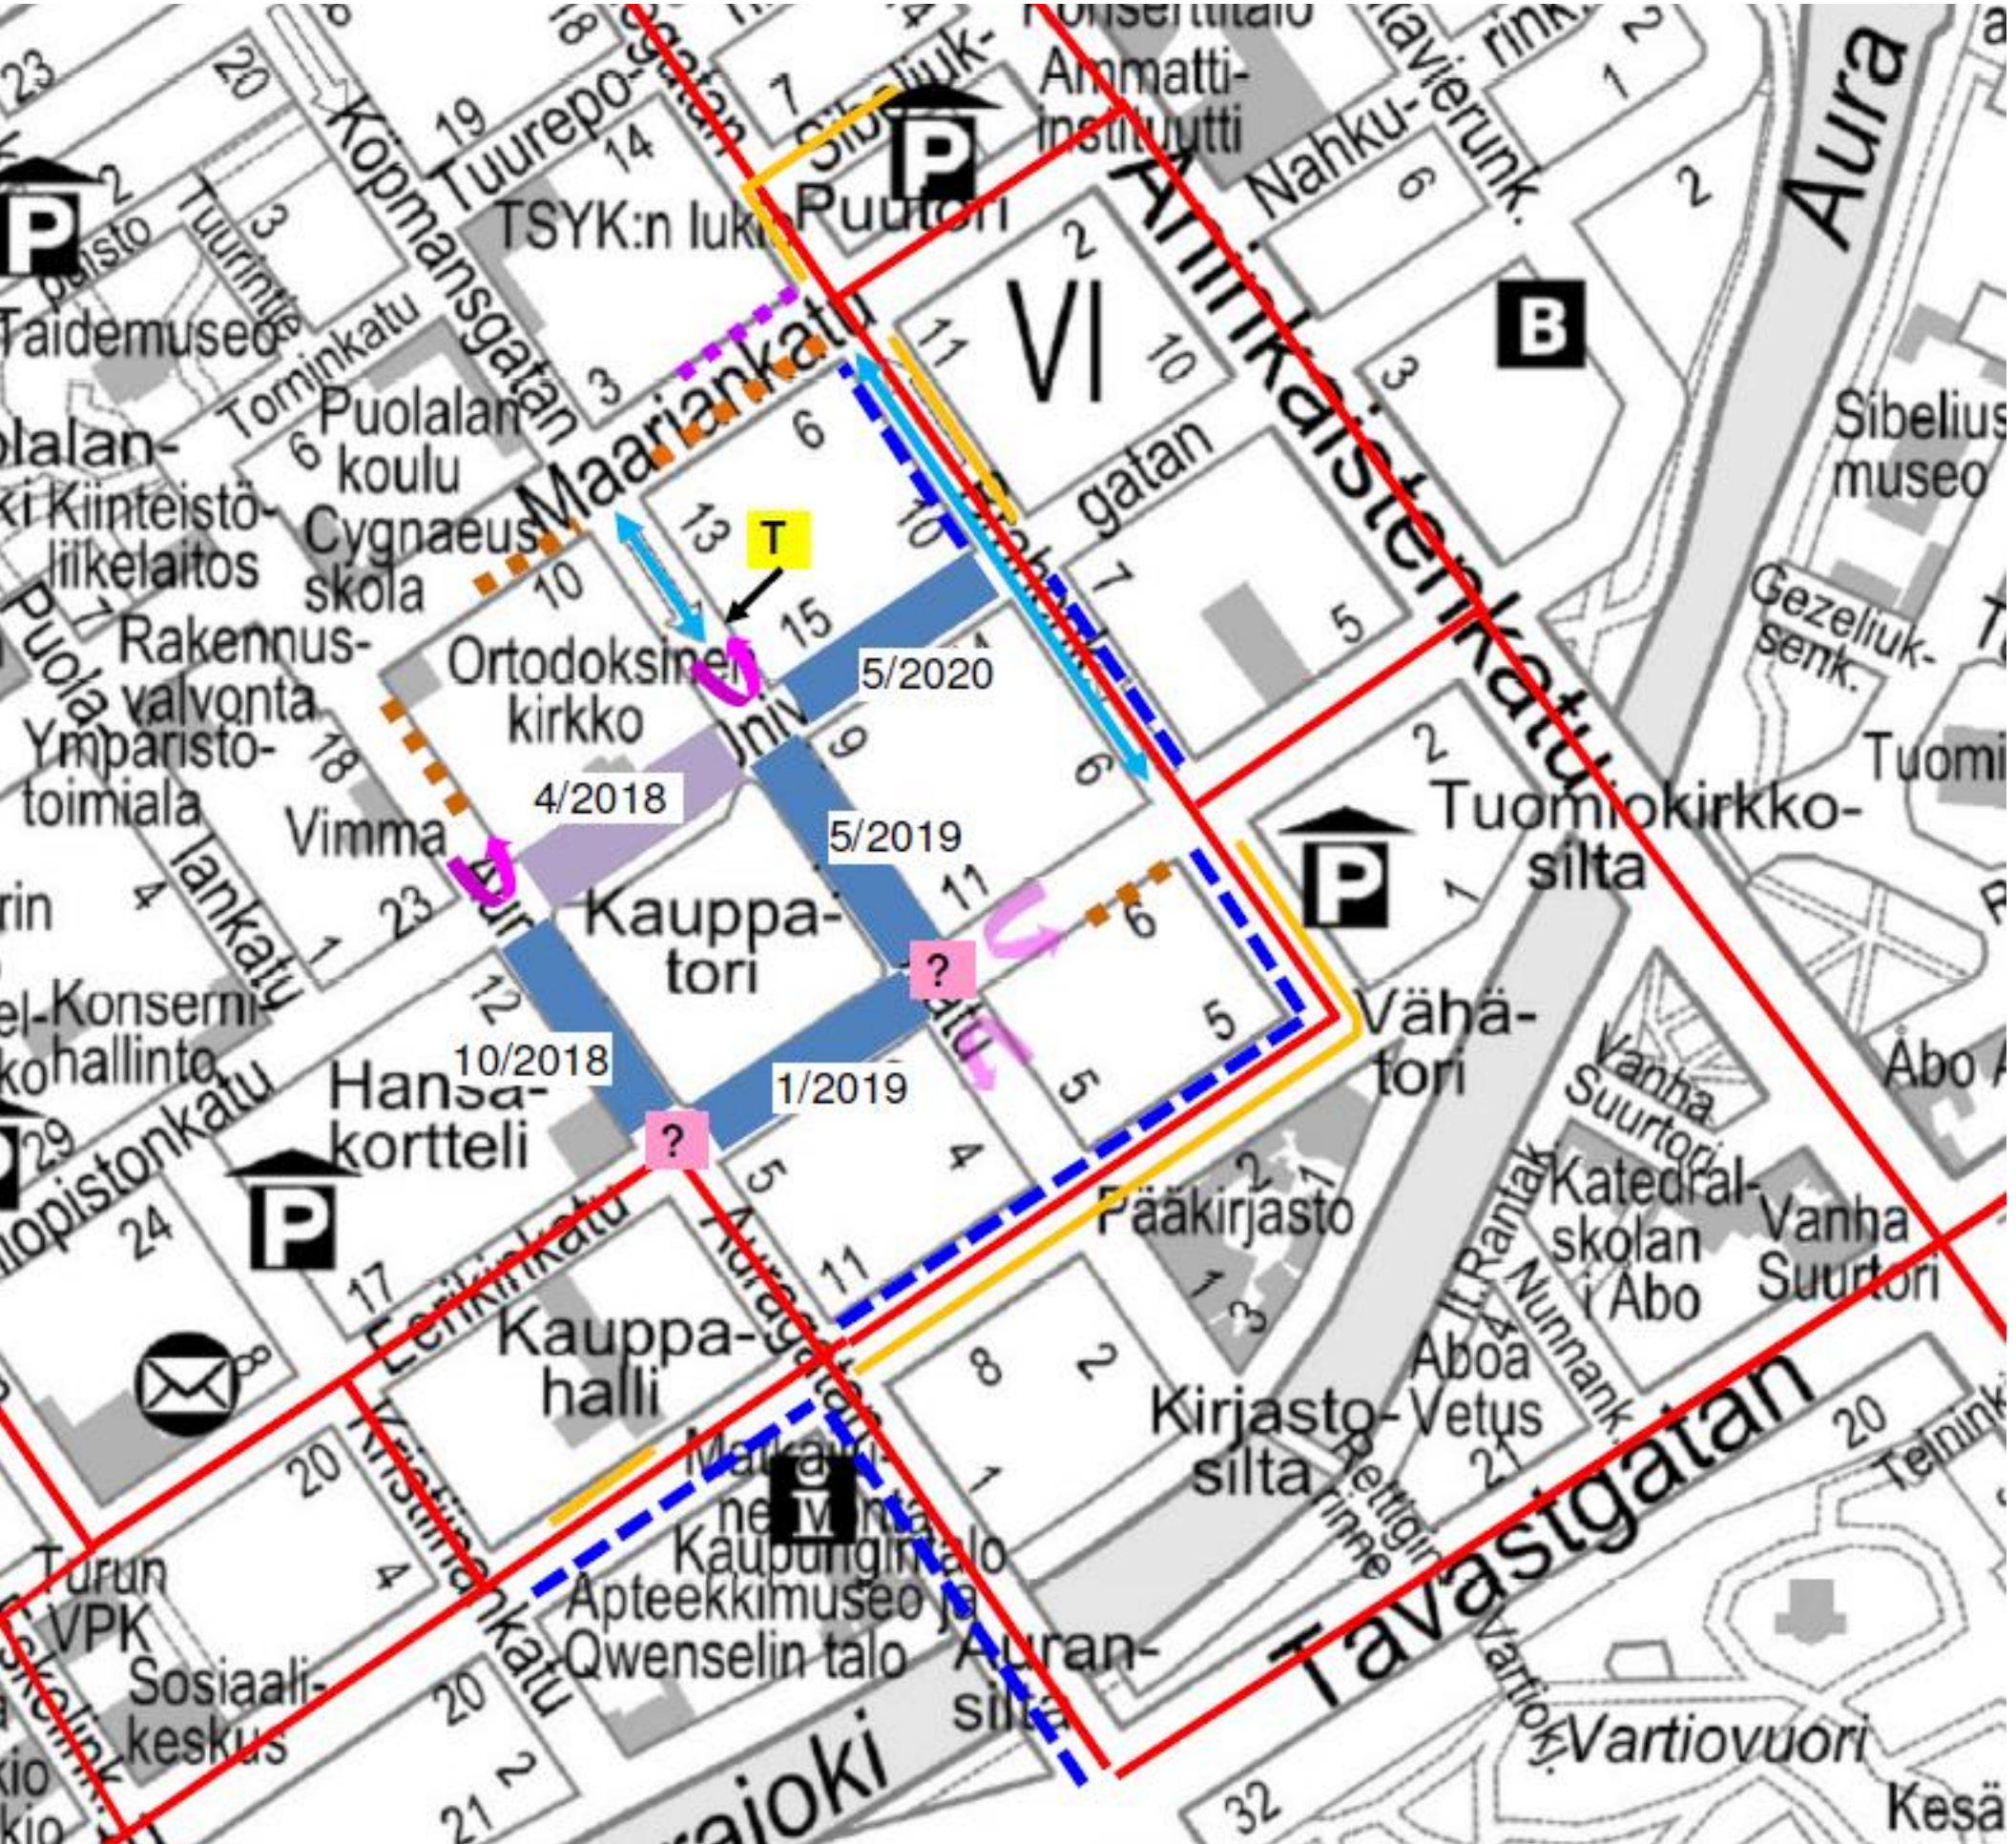

- joukkoliikenteen reitit
- pysäköintiä poistuu
- ↔ muuttuu kaksisuuntaiseksi
- 5/2019 työmaana alkaen (alustava) (vain huoltoväylä läpi)
- 4/2018 väliaikainen tori, liikenteen loppumis-aika
- T taksiaseman alustava sijainti
- ↘ päättyvä katu, pussin perä (jossain vaiheessa)
- ↘ mahdollisesti päättyvä katu, pussin perä (jossain vaiheessa, jos risteys tvömaana)
- - - mahdollisesti uutta pysäköintiä
- ? mahdollisesti työmaana jossain vaiheessa, ei tarkkaa tietoa
- - - tilausajobussien mahdollinen paikka
- - - joukkoliikenteen sujuvuuden tarpeisiin tehtäviä läpiajoliikenteen rajoituksia