

- MERKINTÖJEN SELITYKSET:**
- SUUNNITELTU KATU, ASFALTTI
  - SUUNNITELTU JALANKULKU- JA PYÖRÄTIE, ASFALTTI
  - SUUNNITELTU VIHERALUE, NURMETUS
  - 39.5  
39.1 SUUNNITELTU MAANPINNAN KORKEUS / NYKYINEN MAANPINNAN KORKEUS
  - 40.1 SUUNNITELTU KADUN PINNAN KORKEUS
  - SUUNNITELTU KADUN REUNA
  - SUUNNITELTU REUNATUKI
  - SUUNNITELTU OJA / PAINANNE JA VIRTAAUSSUUNTA
  - 1** KORTTELINUMERO
  - 37** NYKYINEN OSOITENUMERO
  - SUUNNITELTU RUMPU
  - OLEMASSA OLEVA RUMPU
  - PURETTAVA RUMPU
  - KATUALUEEN RAJA
  - SUUNNITELTU YKSITYISTIE, MURSKE
  - SUUNNITELTU KATUVALAISIN

Koordinaattijärjestelmät:  
Taso X,Y: ETRS-GK23  
(EUREF-FIN)  
Korkeus Z: N2000

HYVÄKSYNYT:  
VIRAN PUOLESTA:


KAUPUNGINOSA: KOSKENNURMI 099  
ASEMAKAAVA: Pyhän Marian tien jatke 28.10.2017  
DIAARINUMERO: 2236-2018  
LIIKENNESUUNNITELMA: L 9104 001  
KATULUOKKA: Ajorata 3, jalankulku- ja pyörätie 5

KORVAA PIIRUSTUKSEN:  
KORVAA OSITTAIN PIIRUSTUKSEN:


KORVATTU PIIRUSTUKSELLA:  
KORVATTU OSITTAIN PIIRUSTUKSELLA:

TUNN. MUUTOS TAI TÄYDENNYS PÄIVÄYS SUUNNIT./PIIRT. TARK./HYV.

**TYYPPIPOIKKILEIKKAUS Koskennurmenkatu, Pl. 40**  
1:100

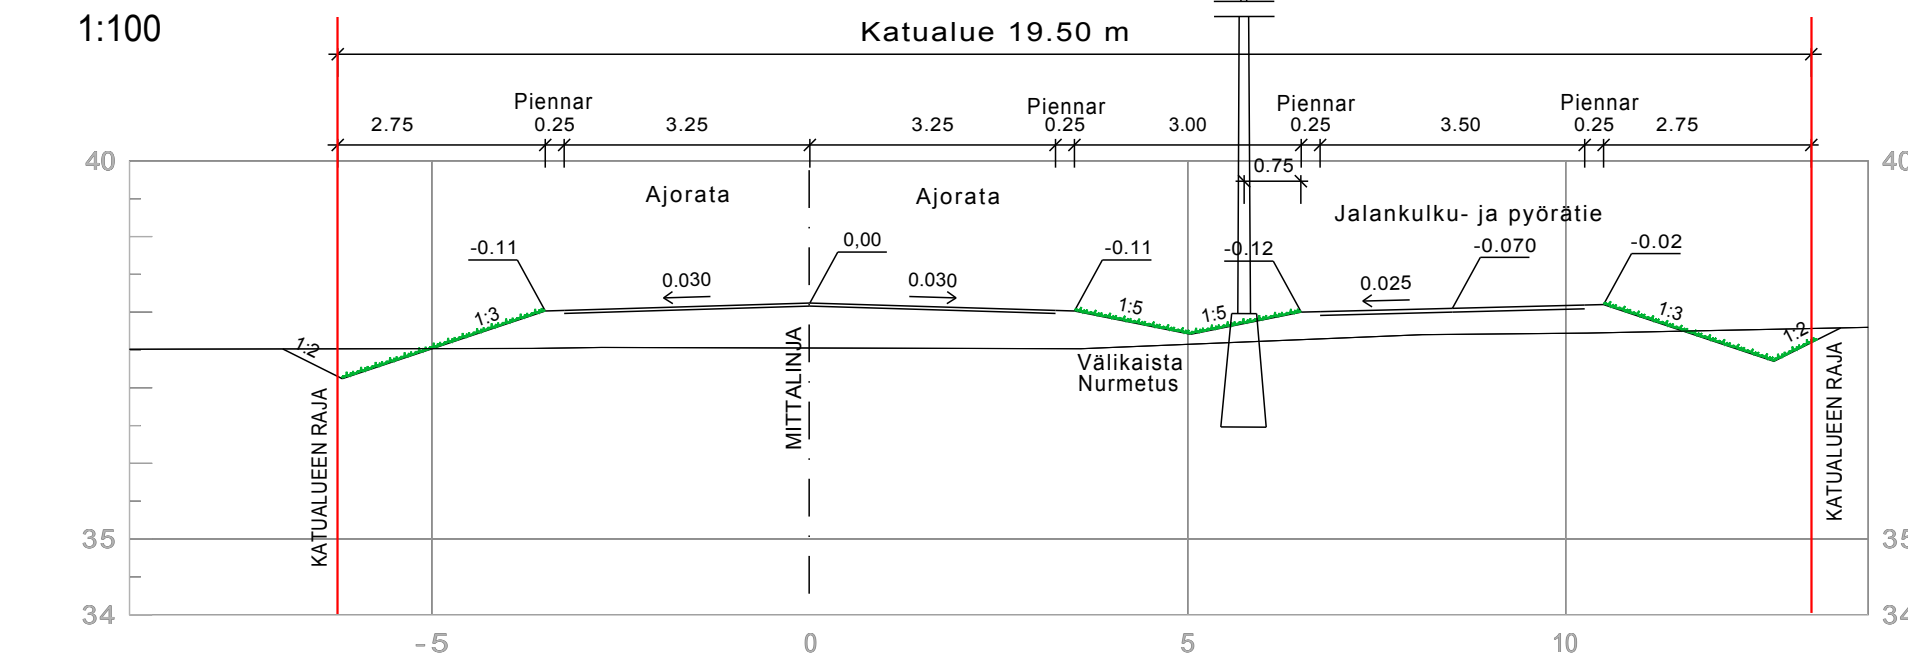

**TYYPPIPOIKKILEIKKAUS Koskennurmenkatu, Pl. 350**  
1:100

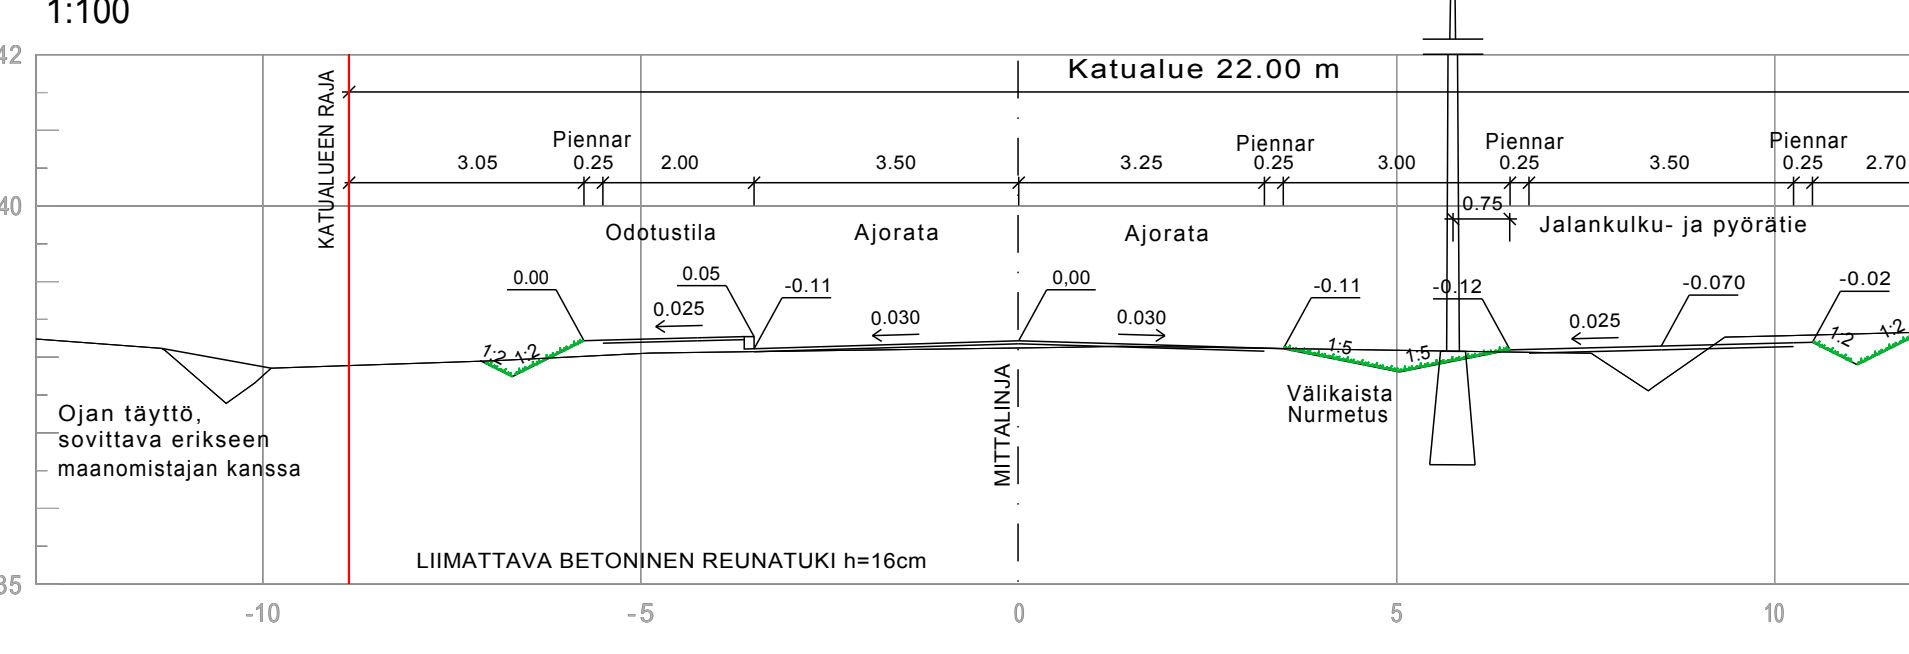

**TURUN KAUPUNGIN KAUPUNKIYMPÄRISTÖTOIMIALA**  
KAUPUNKIRAKENTAMISEN PALVELUALUE  
KAUPUNKIYMPÄRISTÖN TOTEUTUSSUUNNITTELUYKSIKKÖ

KOHDE: **KOSKENNURMENKATU**  
välillä: **Auvaimmäentie - Pyhän Marian tie**

SISÄLTÖ: **KATUSUUNNITELMA**

SUUNNITTELIJA Sweco/fisile	SUUNNITTELUAVUSTAJA	TARKASTANUT	MITTAKAAVA 1:500, 1:100
PÄIVÄYS 23.3.2018	HYVÄKSYJÄ	PIIRUSTUSNUMERO K 9104 002	MUUTOS

<b>SWECO</b> Sustainable engineering and design	SUUNNITTELIJA FISILE	TIEDOSTO K9104002_Koskennurmenkatu.dwg	SUUNNITTELUKOKO TKA	TYÖN O. N. O.	PIIRIN O. N. O.	MUUTOS
	SUUNNITTELIJA TARK. FIIRNY	PÄIVÄYS 23.3.2018	20601685			