


Asemapiirros 1:500

Tyypipoikkileikkaus 1:100
pi 30.00

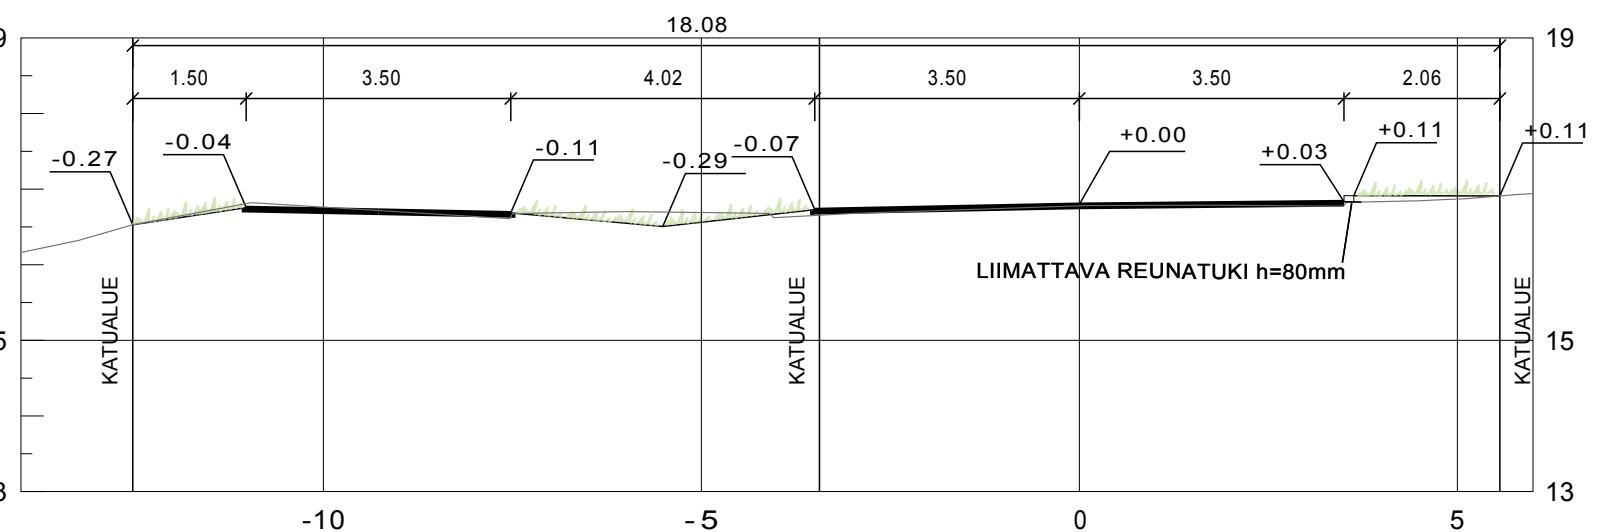

Merkkien selitykset:

- SUUNNITELTU KORKEUS
MAANPINNAN KORKEUS
- SUUNNITELTU KORKEUS
- ASFALTTI, AJORATA
- ASFALTTI, KÄVELY- JA PYÖRÄTIE
- VIHERALUE
- REUNATUKI
- SUUNNITELTU HULEVESIKAIVO
- PAINANNE
- UUSI VALAISINPYLVÄS
- KORTTELINUMERO
- TONTTI REKISTERISSÄ
- TONTTI EI REKISTERISSÄ

NYKYISET TONTTILIITYMÄT LIITETÄÄN SUUNNITELTUUN KATUUN. NE SEKÄ TONTILTA KADULLE TULEVAT JALANKULKUYHTEYDET PÄÄLLYSTETÄÄN ASFALTILLA.

VALAISTUS UUSITAAN

Koordinaattijärjestelmät:
Taso X,Y: ETRS-GK23
(EUREF-FIN)
Korkeus Z: N2000

HYVÄKSYNYT:
VIRAN PUOLESTA:

KAUPUNGINOSA: TERÄSRAUTELA
ASEMAKAAVA: 12.5.1984 (6/1981)
DIAARINUMERO: 1771-2016
LIIKENNESUUNNITELMA: L 5263 016
KATULOKKA: 5

KORVAA PIIRUSTUKSEN:
KORVAA OSITTAIN PIIRUSTUKSEN: E 6471 015, 016

KORVATTU PIIRUSTUKSELLA:
KORVATTU OSITTAIN PIIRUSTUKSELLA:

TUNN. MUUTOS TAI TÄYDENNYS PÄIVÄYS SUUNNIT./PIIRT. TARK./HYV.

TURUN KAUPUNGIN KAUPUNKIYMPÄRISTÖTOIMIALA
KAUPUNKIRAKENTAMISEN PALVELUALUE
KAUPUNKIYMPÄRISTÖN TOTEUTUSSUUNNITELUYKSIKÖ

KOHDIE		SISÄLTÖ	
VANHA KUNINKOJANTIE väli Markulantie-Santalankuja TERÄSRAUTELANPUISTO Vanhan Kuninkojantien kohdalla		KATU- JA PUISTOSUUNNITELMA	
SUUNNITTELIJA Jani Tulkki	SUUNNITTELUAVUSTAJA Pia Erme	TARKASTANUT Jani Tulkki	MITTAKAAVA 1:500, 1:100
PÄIVÄYS 23.1.2018	HYVÄKSYJÄ Kari Linnakoski	PIIRUSTUSNUMERO K 5263 018	MUUTOS