


Merkkien selitykset:

- 2.1 / 2.1 SUUNNITeltu KORKEUS
MAANPINNAN KORKEUS
- NYKYINEN KORKEUS
- 2.1 SUUNNITeltu KORKEUS
- ASFALTTI, AJORATA
- ASFALTTI, KÄVELY- JA PYÖRÄTIE
- BETONILAATTA, JALKAKÄYTÄVÄ
- VIHERALUE
- KIVEYS (NOPPAKIVI)
- NOPPAKIVIRAITA
- VALAISIN
- REUNATUKI
- REUNATUKI MADALLETTU
- ASFALTTIVIISTE
- ⊗ SUUNNITeltu HULEVESIKAIVO
- NYKYINEN HULEVESIKAIVO
- ISTUTETTAVA PUU
- ⊗ POISTETTAVA PUU
- 7 KORTTELINUMERO
- 28 TONTTI REKISTERISSÄ

NYKYISET TONTTILIITTYMÄT
SOVITETAAN SUUNNITeltuUN
KÄTUUN.

JALKAKÄYTÄVÄ (BETONILAATTA)
AJORATA (ASFALTTI)
VIHERALUE
JALKAKÄYTÄVÄ (BETONILAATTA)
VIHERALUE

**Poikkileikkaus 1:100
PI 120.00**

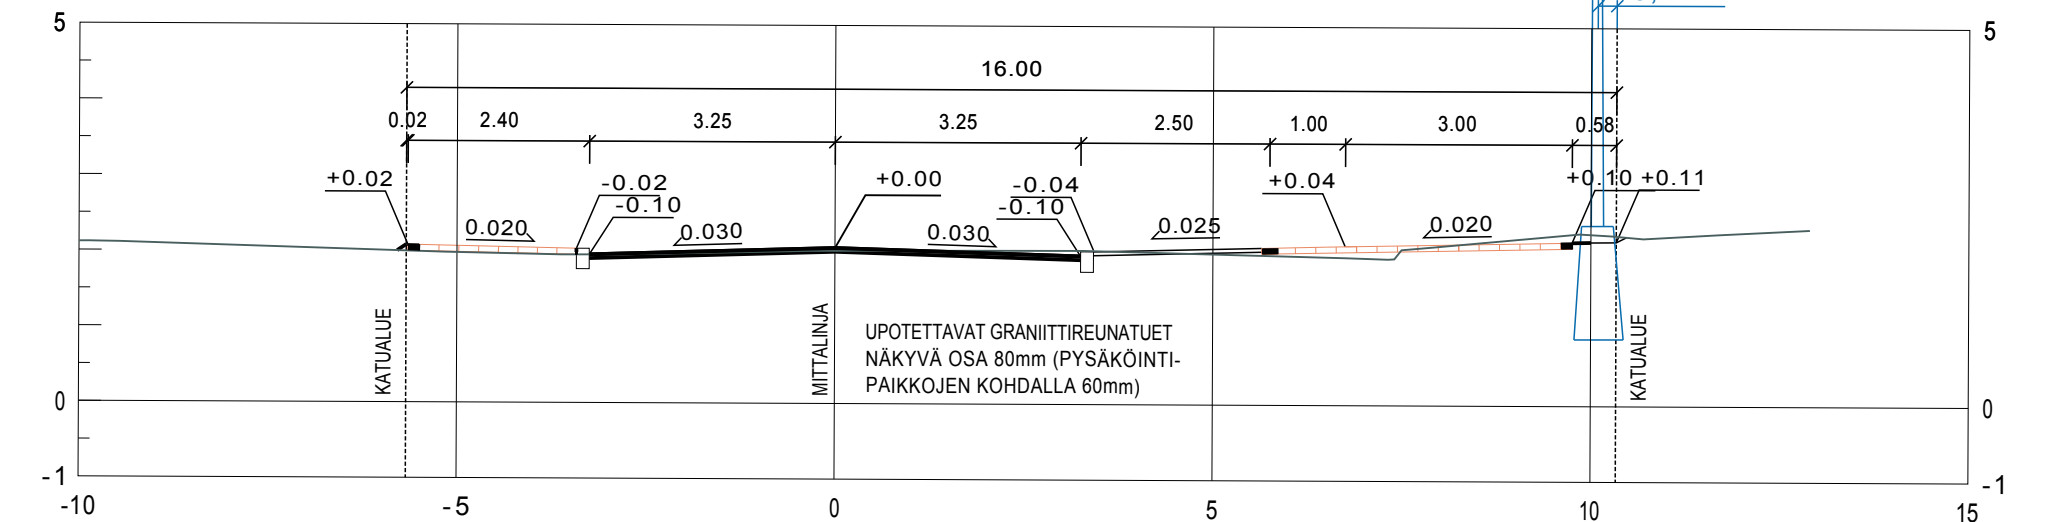

Koordinaattijärjestelmät:
Taso X,Y: ETRS-GK23
(EUREF-FIN)
Korkeus Z: N2000

HYVÄKSYNTY: VIRAN PUOLESTA:	
KAUPUNGINOSA: SATAMA ASEMAKAAVA: 31.1.2017 (19/2012) DIAARINUMERO: 4189-2015 LIKENNESUUNNITELMA: KATULUOKKA: 3 JA 5	
KORVAA PIIRUSTUKSEN: K 6011 022 KORVAA OSITTAIN PIIRUSTUKSEN:	
KORVATTU PIIRUSTUKSELLE: KORVATTU OSITTAIN PIIRUSTUKSELLE:	
TUNN. MUUTOS TAI TÄYDENNYS	PÄIVÄYS SUUNNIT./PIIRT. TARK./HYV.

TURUN KAUPUNGIN KAUPUNKIYMPÄRISTÖTOIMIALA		Puolalankatu 5 20100 Turku etu.nimi.sukunimi@turku.fi puh 02-330 000
KAUPUNKIRAKENTAMISEN PALVELUALUE KAUPUNKIYMPÄRISTÖN TOTEUTUSSUUNNITELUYSIKKÖ		
KOHDE SATAMAKATU väli Vallihaudankatu-Satama/7.29	SISÄLTÖ KATUSUUNNITELMA	
SUUNNITTELIJA Pia Erme	SUUNNITTELUVUOSTAJA Vesa Varjonen	TARKASTANUT Vesa Varjonen
PÄIVÄYS 5.2.2018	HYVÄKSYJÄ Kari Linnakoski	MITTAKAAVA 1:500, 1:100
		PIIRUSTUSNUMERO K 6011 039
		MUUTOS