

VIHERALUE
AJORATA (ASFALTTI)
VALIKAIKATA / VIHERALUE
KEVYEN LIIKENTEEN VÄYLÄ (ASFALTTI)
VIHERALUE


VIHERALUE
AJORATA / KÄÄNTÖPAIKKA (ASFALTTI)
VIHERALUE

MERKINTÖJEN SELITYKSET:

- SUUNNITELTU KATU, ASFALTTI
- SUUNNITELTU KEVYEN LIIKENTEEN VÄYLÄ, ASFALTTI
- SUUNNITELTU VIHERALUE, NURMIKKO
- 15.37  
14.2 SUUNNITELTU MAANPINNAN KORKEUS / NYKYINEN MAANPINNAN KORKEUS
- 16.6 SUUNNITELTU KADUN PINNAN KORKEUS
- SUUNNITELTU KADUN REUNA
- SUUNNITELTU REUNATUKI, H=80mm
- ➔ SUUNNITELTU OJAN POHJA / PAINANNE JA VIRTAAUSSUUNTA
- ⊙ SUUNNITELTU PINTAKUIVATUSKAIVO
- ⏪⏪⏪ TULVAREITTI
- KATUALUEEN RAJA
- 57** KORTTELIN NUMERO
- KTY-2** KORTTELIN KÄYTTÖTARKOITUS
- 1 SUUNNITELTU VALAISIN, KORKEUS 10 m
- 2 SUUNNITELTU VALAISIN, KORKEUS 6 m
- ⋯⋯⋯ SUUNNITELTU RUMPU


TYYPPIPOIKKILEIKKAUS 1:100

PL 20.00

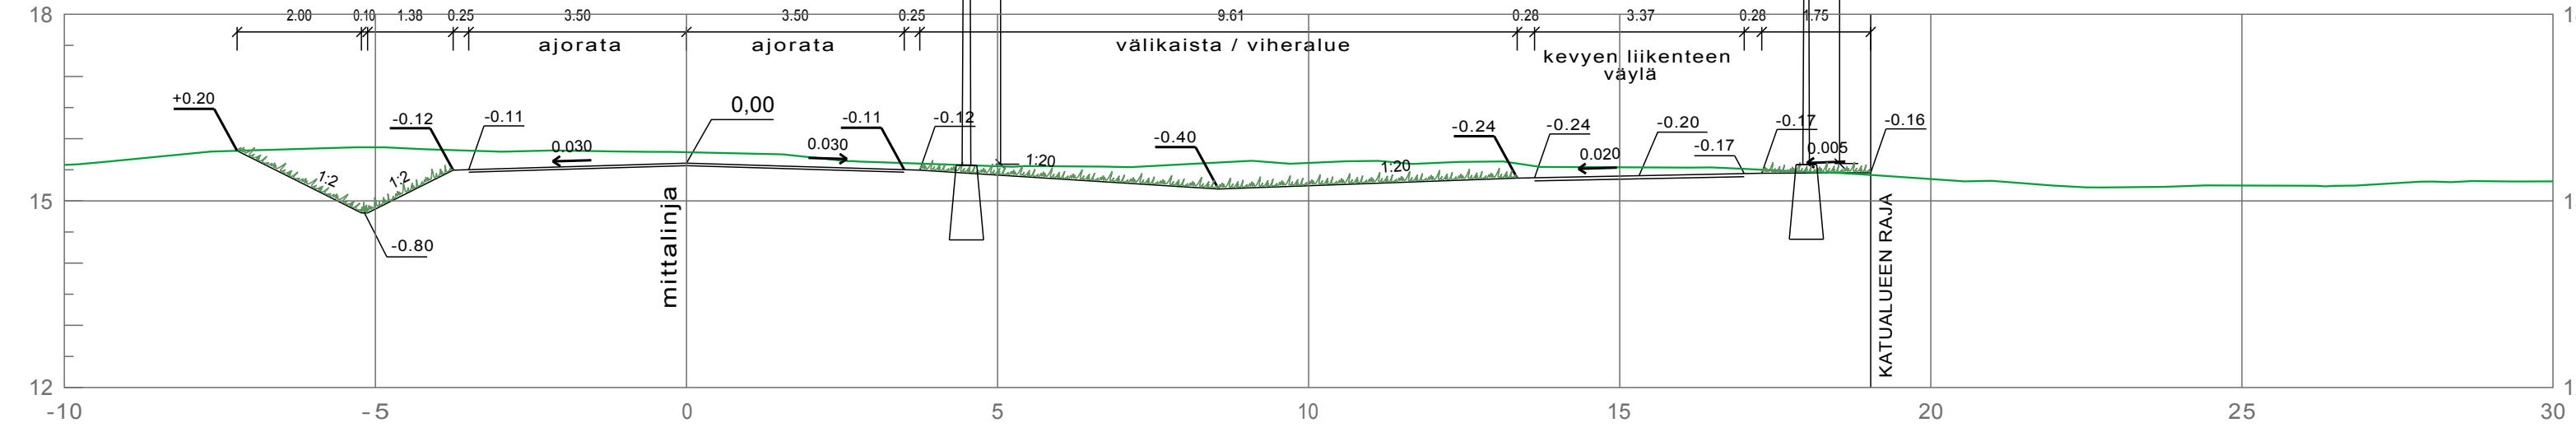


TYYPPIPOIKKILEIKKAUS 1:100

PL 100.00

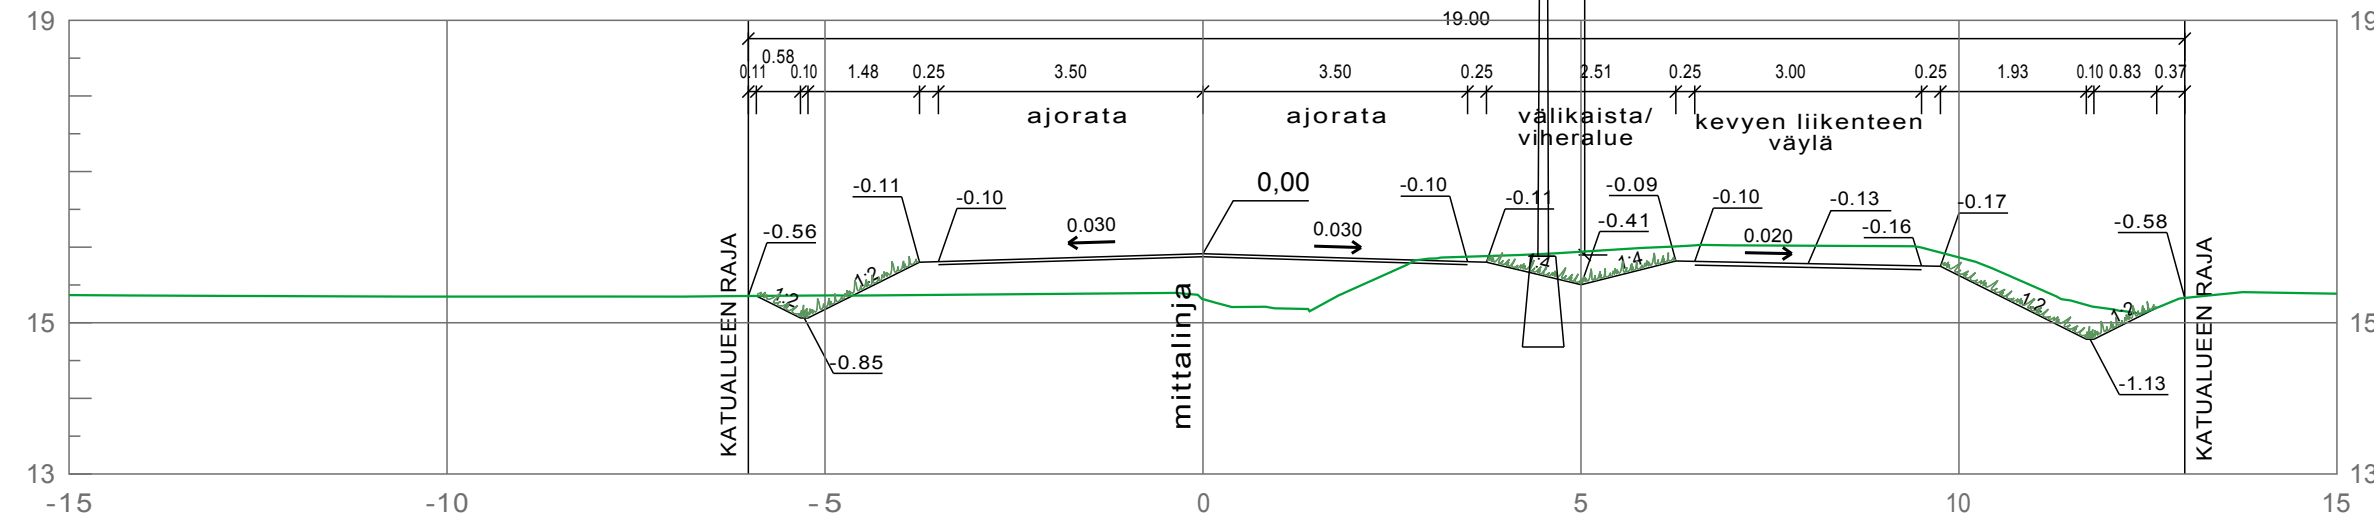

TYYPPIPOIKKILEIKKAUS 1:100

PL 440.00

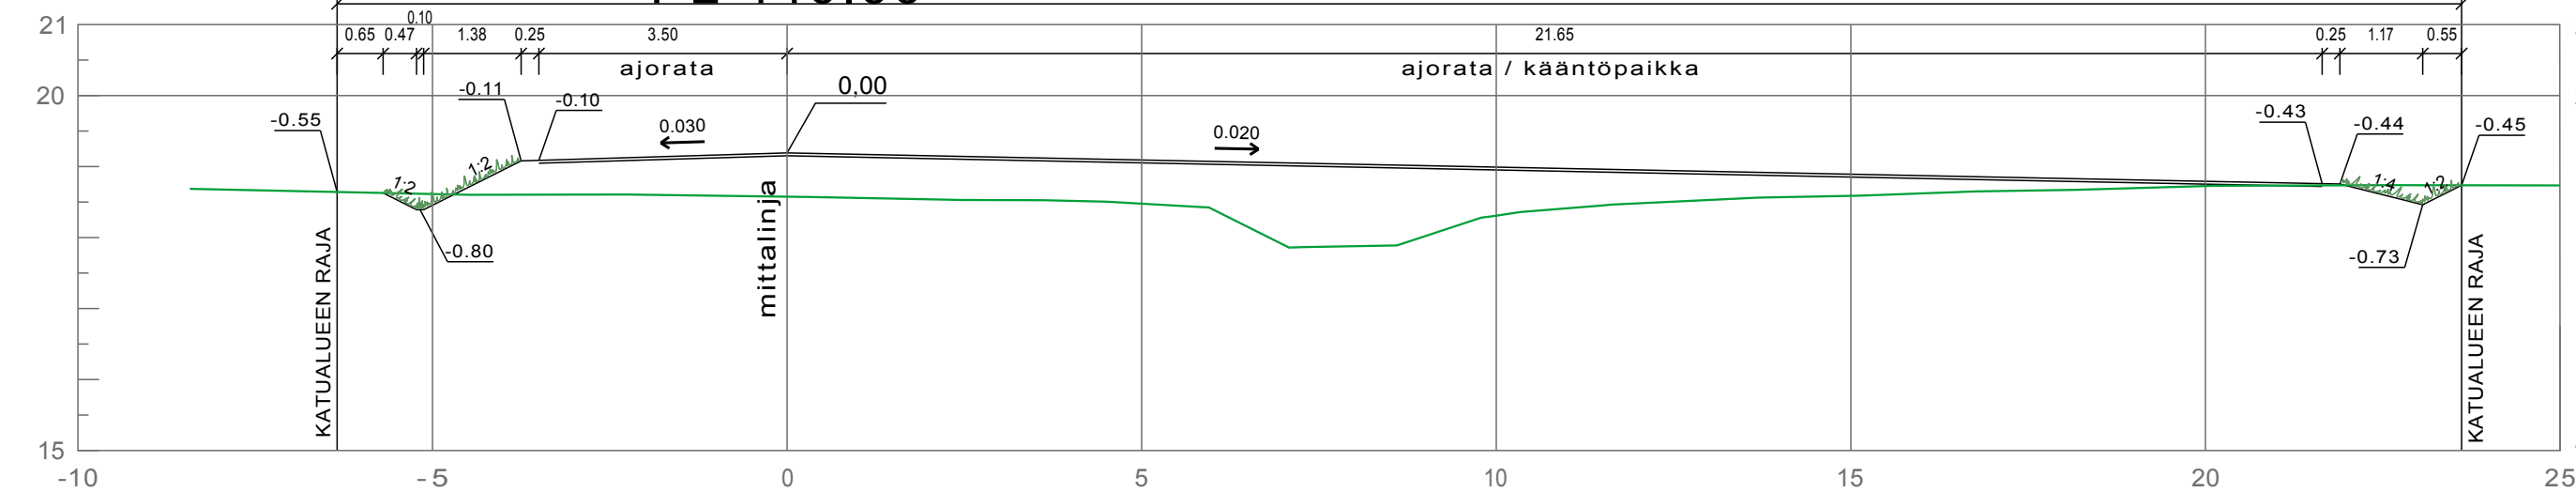

Koordinaattijärjestelmät:  
Tasoo X.Y: ETRS-GK23  
(EUREF-FIN)  
Korkeus Z: N2000

HYVÄKSYNT:  
VIRAN PUOLESTA:

KAUPUNGINOSA: ORKETO  
ASERAKKAVUUS: 6.8.2016 (6/2011)  
DIAALINUMERO: 9691-2017  
LIKENNESUUNNITELMA: L 7891 016  
KATULLUOKKA: ajorata 3, kevyen liikenteen väylä 5

KORVAUS PIRUSTUKSEN: ei korvausta  
KORVAUS OSITTAIN PIRUSTUKSEN: ei korvausta

KORVATTU PIRUSTUKSELLE:  
KORVATTU OSITTAIN PIRUSTUKSELLE:

TUNN. MUUTOS TAI TÄYDENNYS PÄIVÄYS SUUNNIT. PIRIT. TARK. OIV.

TURUN KAUPUNGIN KAUPUNKIYMPÄRISTÖTOIMIALA  
KAUPUNKIRAKENTAMISEN PALVELUALUE  
KAUPUNKIYMPÄRISTÖN TOTEUTUSSUUNNITTELUYKSIKKO

KOHDE: SÄRVÄNKATU  
SISÄLTÖ: KATUSUUNNITELMA

SUUNNITTELIJA Sweco/Fimari	SUUNNITTELUVAIHTAJA Kari Linnakoski	TARKASTAJAT Jarmo Koivisto	MITTAKAAVA 1:500, 1:100
PÄIVÄYS 9.3.2018	HYVÄKSYJÄ	PIRUSTUSNUMERO K 9125 001	MUUTOS

 SWECO Sustainable engineering and design Sweco Ympäristö Oy Lohdenniemessä 18-20100 Turku	SUUNNITTELIJA Fimari Touko Rafferty	TIEDOSTO 20601547_Katusuunnitelma_GK23_N2000.dwg	SUUNNITTELIJA TKA	TYÖN N. O. 20601547	PÄIVÄYS 9.3.2018	MUUTOS
--	--	---	----------------------	------------------------	---------------------	--------