



PIIRUSTUSMERKINNÄT

- 5.8
5.8 Suunniteltu korkeus
Maanpinnan korkeus
- 6.6 Suunniteltu korkeus
- Ajourata asfalttia
- Jalkakäytävä betonilaatta
- Betonikivi, 278x138x80, punainen, tiilladonta
- Betonilaatta, 300x300x80, valkoinen, ruutuladonta
- Kivituikka
- Nurmetus, A3
- X nykyinen /poistettava lehtipuu
- Pysä Pysäkkikatos
- X nykyinen / uusi valaisin
- Reunatuki, graniitti, harmaa, 120mm
- Reunatuki, graniitti, harmaa, tonttiliittymä, 60mm
- Madallettu reunatuki, graniitti, harmaa, 40mm
- Luiskattu reunatuki, graniitti, harmaa
- 380 Pituuspaalutus 20m:n välein
- Painanne
- Suunniteltu hulevesikaivo, ritilä- ja kitakansi
- Suunniteltu hulevesikaivo, umpikansi
- Nykyinen hulevesikaivo, ritilä- ja umpikansi
- X Poistettava kaivo
- ↑ Tonttiliittymä
- ↻ Korttelinumero
- 8 Tontti rekisterissä

Typpioppikaleikkaus 1:100
Linnankatu
PL 240

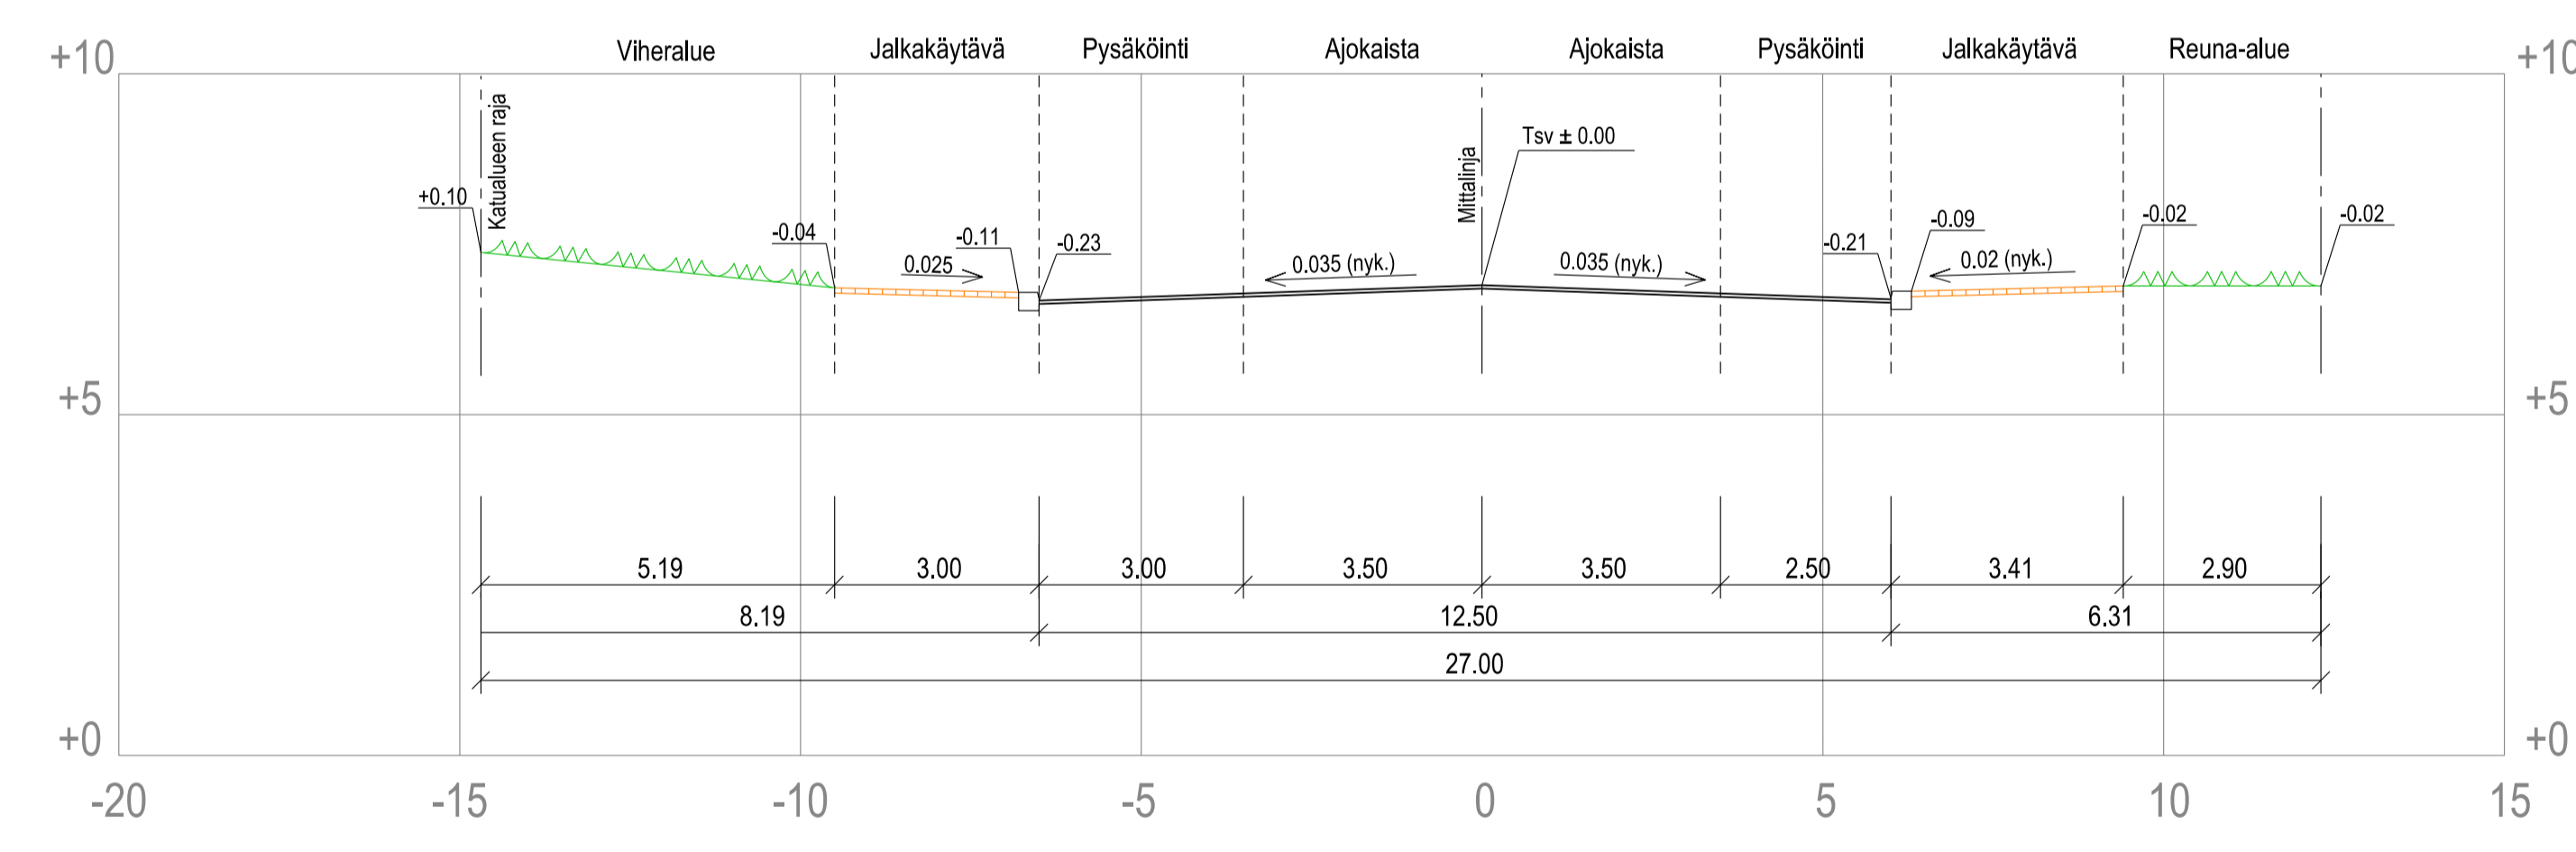

Typpioppikaleikkaus 1:100
Linnankatu
PL 330

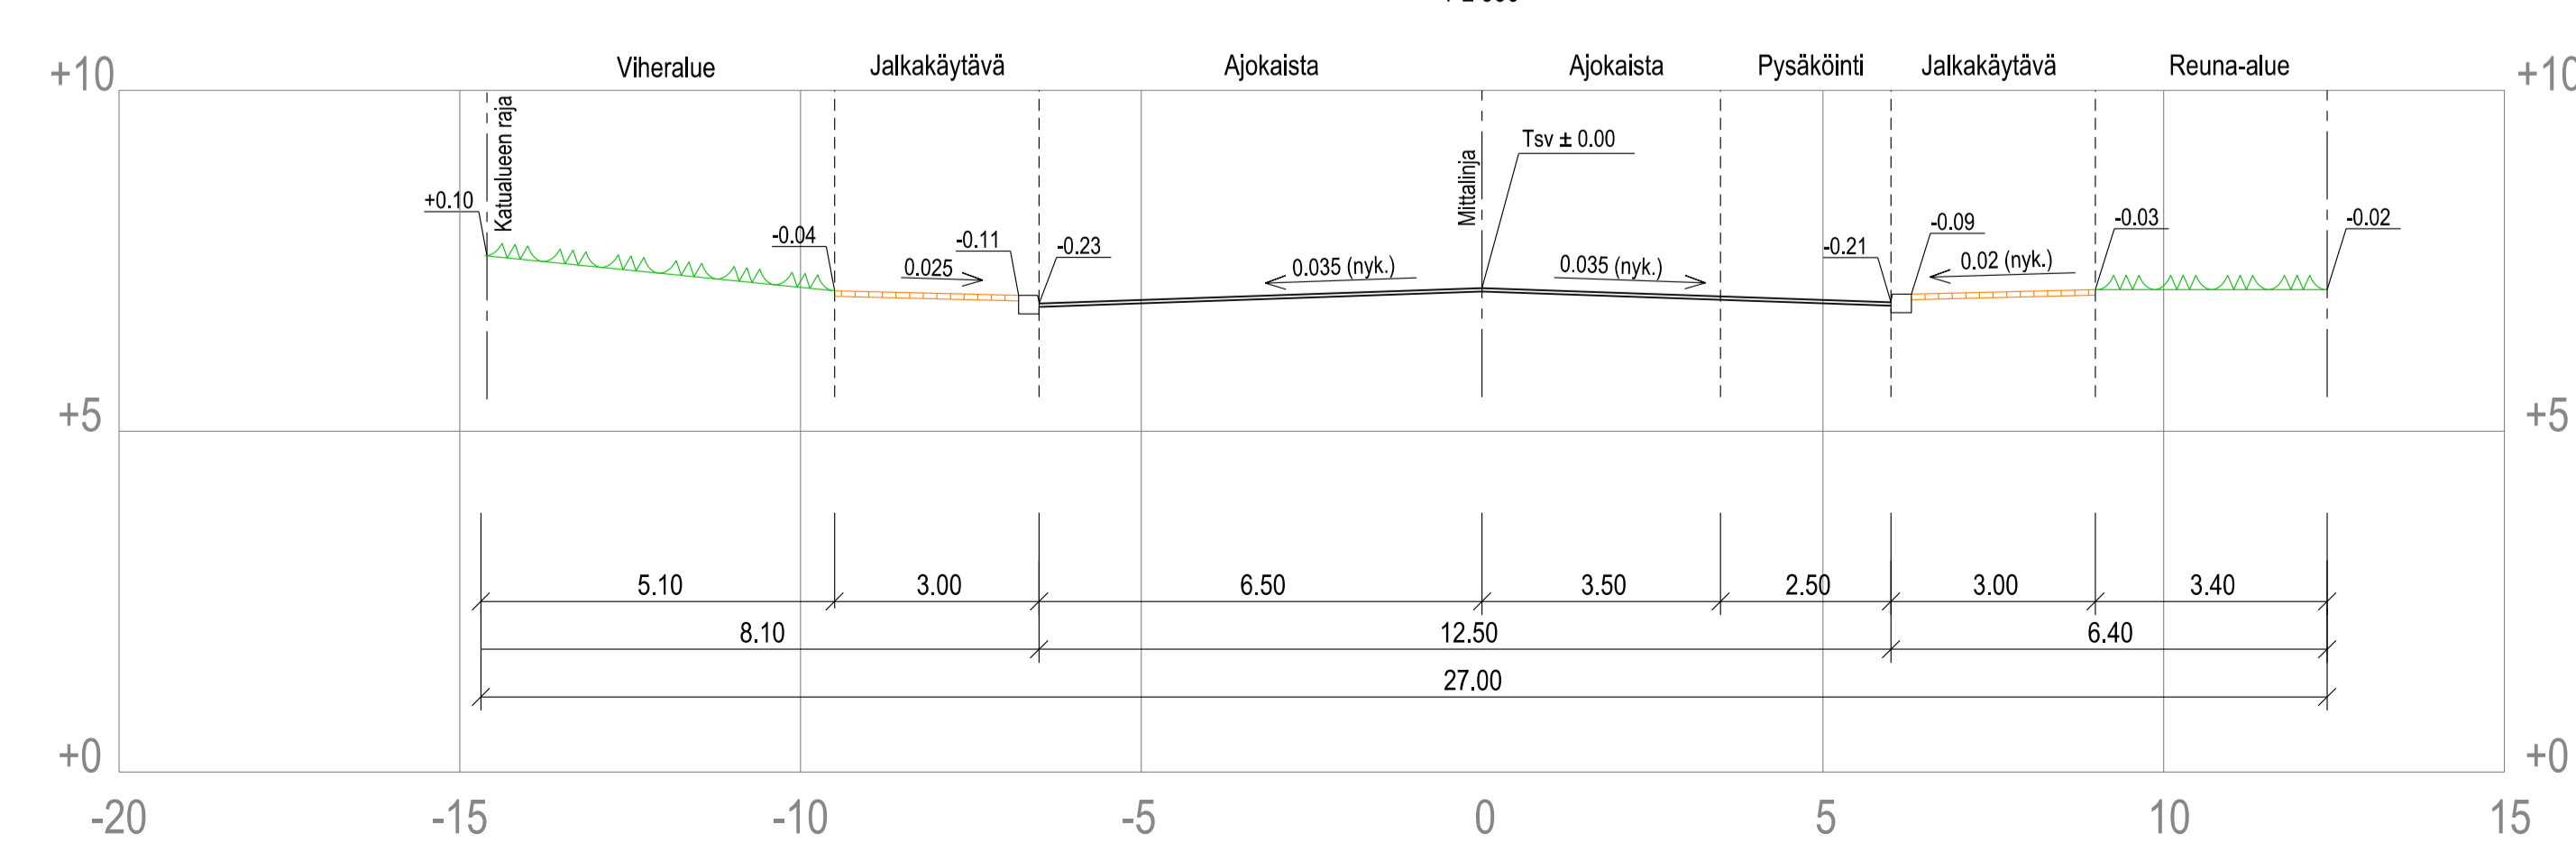

Koordinaattijärjestelmät:
Taso X,Y: ETRS-GK23
(EUREF-FIN)
Korkeus Z: N2000

HYVÄKSYNTY:
VIRAN PUOLESTA:

KAUPUNGINOSA: VIII
ASEMAKAAVA: 16.11.1991(10/1990), 7.6.2003(36/1999), 9.1.2.10(49/2002)
DIAGRAMMI: L 6077 122
KATULUOKKA: 3

KORVAA PIIRUSTUKSEN:
KORVAA OSITTAIN PIIRUSTUKSEN: D 6077 093

KORVATTU PIIRUSTUKSELLA:
KORVATTU OSITTAIN PIIRUSTUKSELLA:

TUNN. MUUTOS TAI TÄYDENSYS: PÄÄVYS: SUUNNIT./PIIRT. TARK./HYV.

TURUN KAUPUNGIN KAUPUNKIYMPÄRISTÖTOIMIALA
KAUPUNKIRAKENTAMISEN PALVELUALUE
KAUPUNKIYMPÄRISTÖN TOTEUTUSSUUNNITELUYSIKKÖ

Puolatorokatu 5
20100 Turku
etunimi.sukunimi@turku.fi
puh 02-330 000

KOHDE: LINNANKATU väli Wechterinkuja - Barkerinpuisto
SUUNNITTELU: KATUSUUNNITELMA
Asemapiirros

SUUNNITTELU: SUUNNITTELUAVUSTAJA TARKASTAJAT MITTAAVA 1:500, 1:100
PÄÄVYS: 27.04.2018 HYVÄKSYJÄ: Kari Linnakoski PIIRUSTUSNUMERO: K 6077 174 MUUTOS

A-INSINÖÖRIT
A-Insinöörit Suunnittelu Oy

Bertel Jungin aukio 9
02600 Espoo
puh. 0207 911 777
www.a-insinorit.fi

HYV. . . 2018 x.xx
TARK. . . 2018 x.xx
LAAT. . . 2018 Hamikar Bergroth