
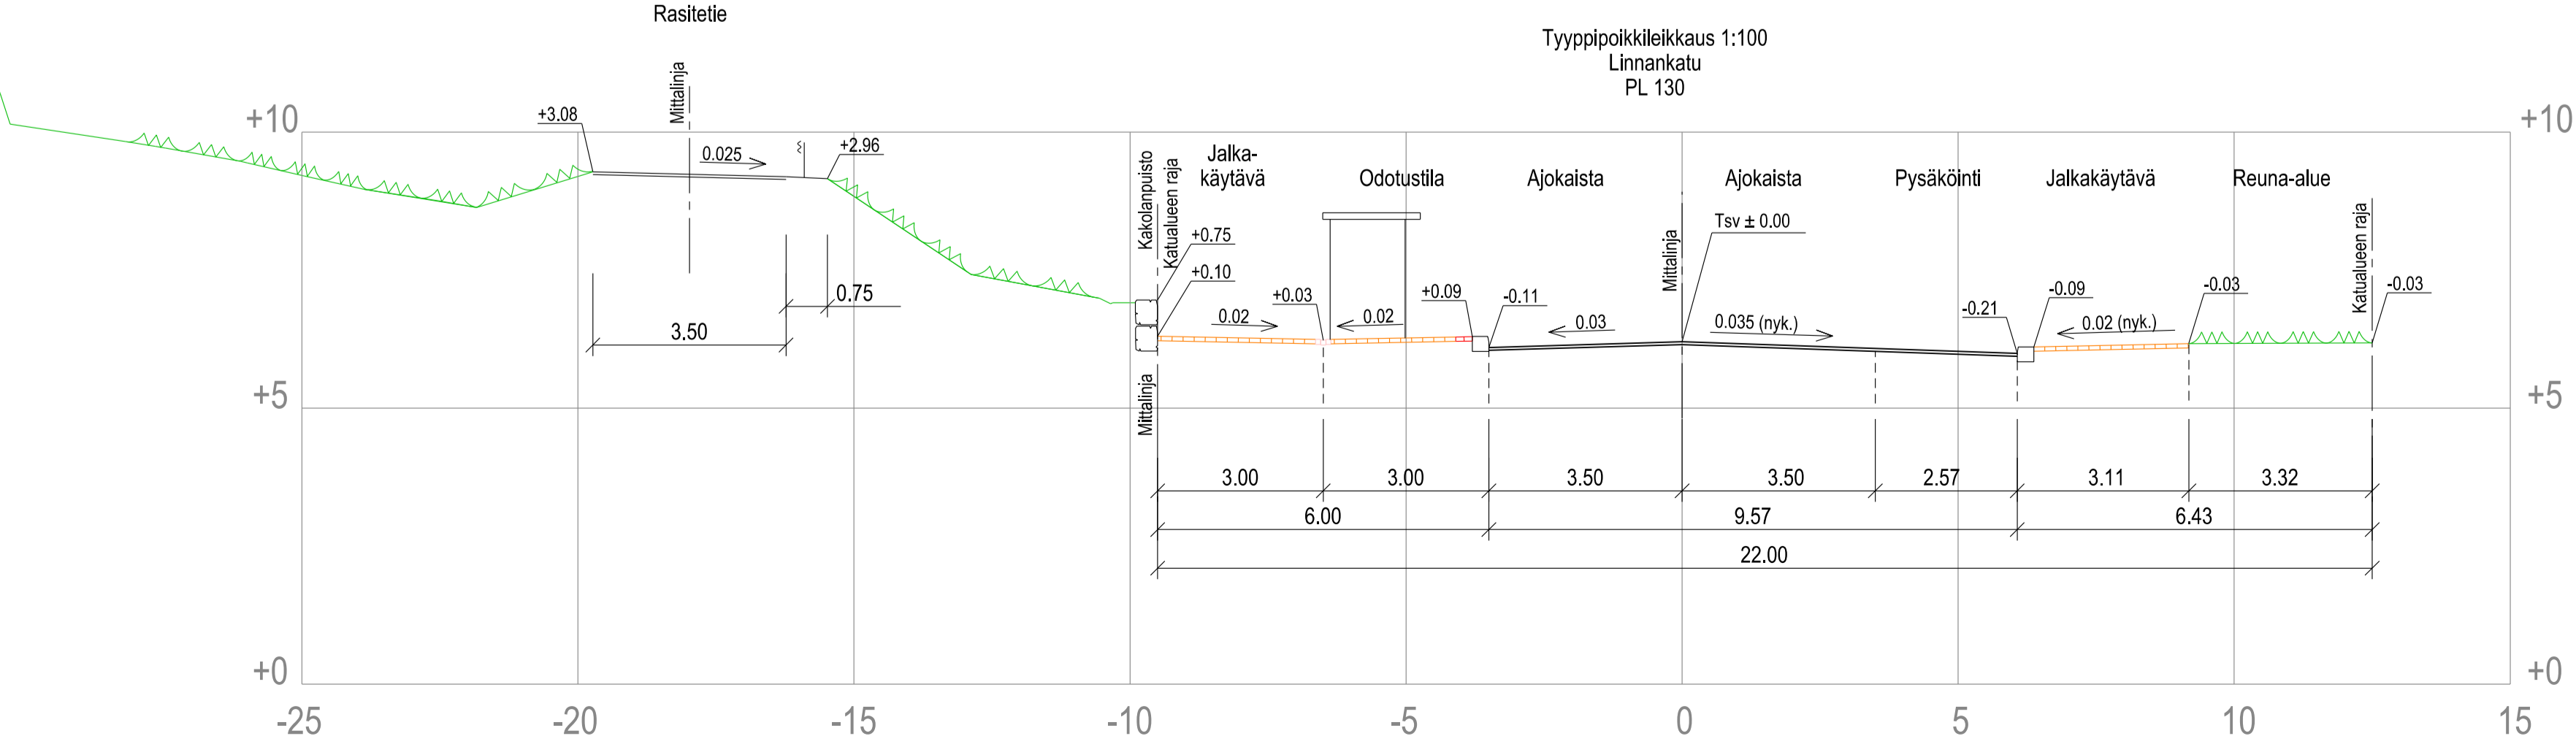


PIIRUSTUSMERKINNÄT

- Suunniteltu korkeus
 - Maanpinnan korkeus
 - Suunniteltu korkeus
 - Ajourata asfalttia
 - Jalkakäytävä betonilaatta
 - Graniittilaatta
 - Betonikivi, 278x138x80, punainen, tililadonta
 - Betonilaatta, 300x300x80, valkoinen, ruutuladonta
 - Kivituhka
 - Tukimuuri
 - Nurmetus, A3
 - nykyinen /poistettava lehtipuu
 - Pysäkkikatot
 - nykyinen / uusi valaisin
 - Yhdistelmäkaide
 - Linjakuivatus
 - Heijastava pollari (3kpl)
 - Kahden/kolmen kiven noppakiviraita, 2/3 x (90x90x90), punainen
 - Varoitustaatta
 - Reunatuki, graniitti, harmaa, 120mm
 - Reunatuki, graniitti, harmaa, tonttiliittymä, 60mm
 - Madallettu reunatuki, graniitti, harmaa, 40mm
 - Luiskattu reunatuki, graniitti, harmaa
 - Pituuspaalutus 20m:n välein
 - Jäiri
 - Avo-oja
 - Painanne
 - Suunniteltu hulevesikaivo, ritilä- ja kitakansi
 - Suunniteltu hulevesikaivo, umpikansi
 - Nykyinen hulevesikaivo, ritilä- ja umpikansi
 - Poistettava kaivo
 - Tonttiliittymä
 - Korttelinumero
 - Tontti rekisterissä
- Kadun valaistus uusitaan

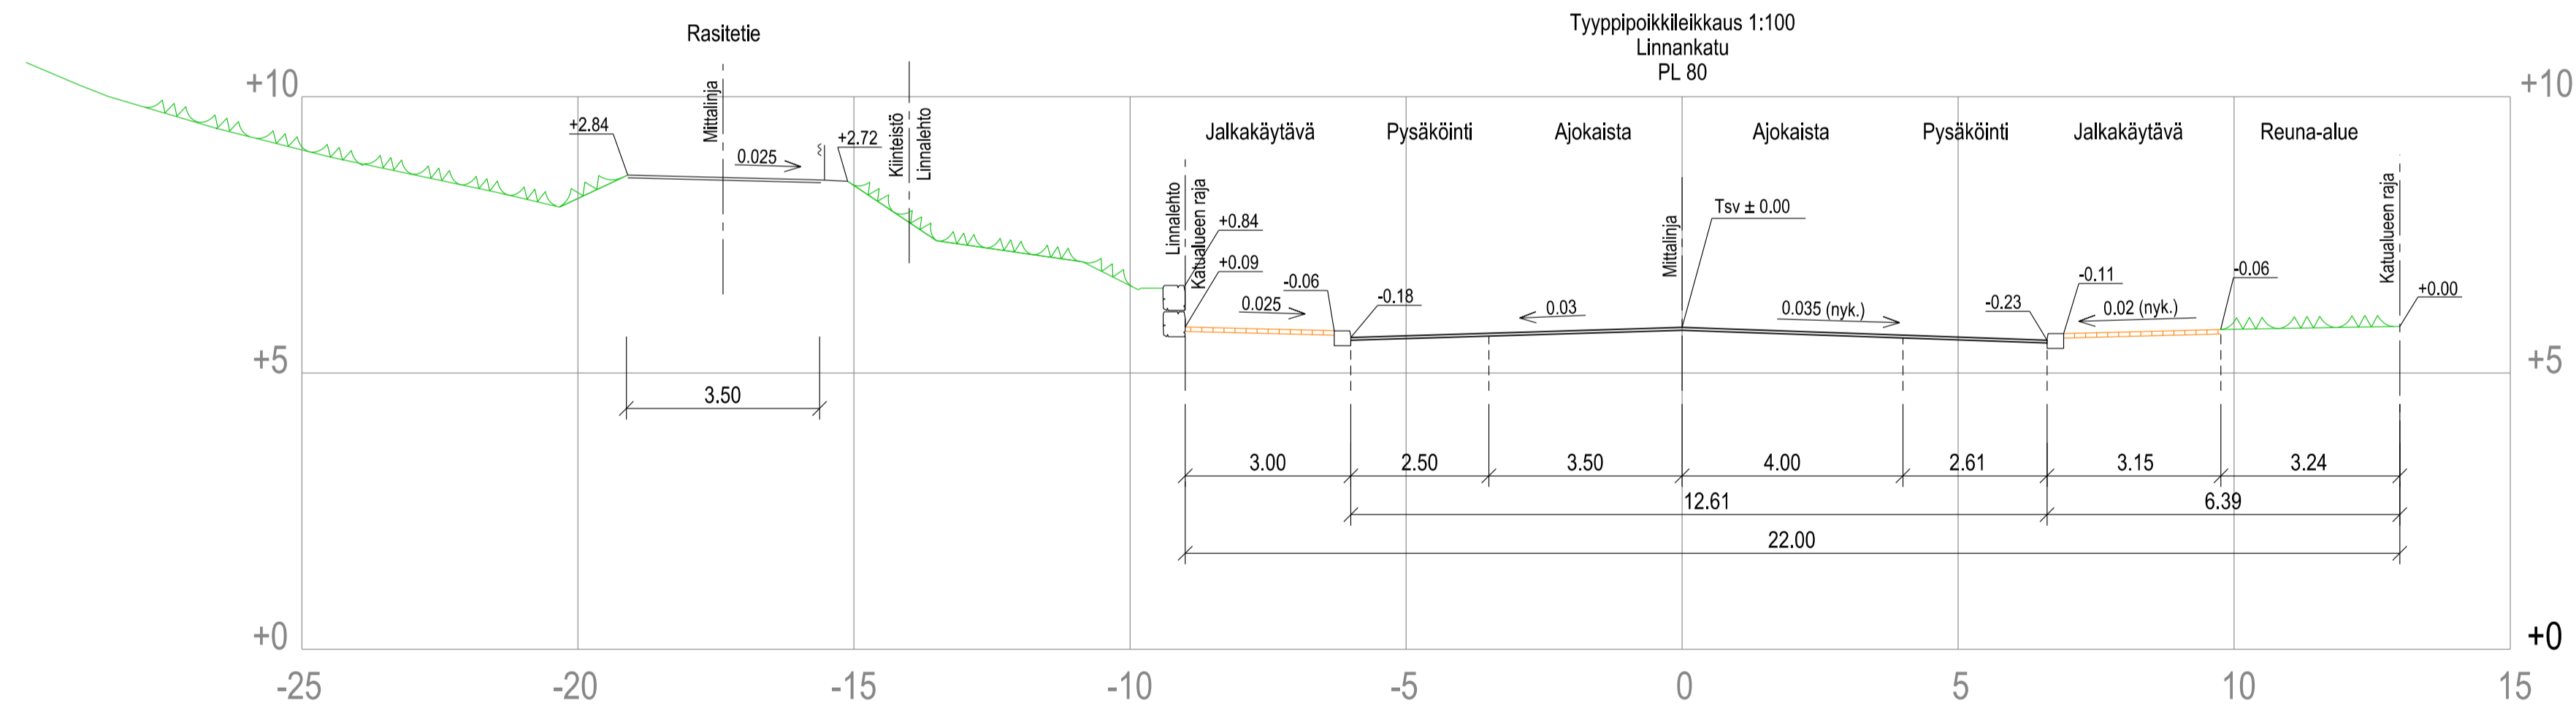

Koordinaattijärjestelmät:
Taso X,Y: ETRS-GK23
(EUREF-FIN)
Korkeus Z: N2000

| | |
|---------------------|---|
| HYVÄKSYNTY: | |
| VIRAN PUOLESTA: | |
| KAUPUNGINOSA: | VIII |
| ASEMAKAAVA: | 16.11.1991(10/1990), 7.6.2003(36/1999), 9.1.2.10(49/2002) |
| DIARINUMERO: | |
| LIKENNESUUNNITELMA: | L 6077 122 |
| KATULUOKKA: | 3 |

| | |
|-------------------------------|------------|
| KORVAA PIIRUSTUKSEN: | |
| KORVAA OSITTAIN PIIRUSTUKSEN: | D 6077 090 |

| | |
|-----------------------------------|--|
| KORVATTU PIIRUSTUKSELLA: | |
| KORVATTU OSITTAIN PIIRUSTUKSELLA: | |

| | | | | | | | |
|-----------------------------|--|----------|--|------------------|--|-------------|--|
| TUNN. MUUTOS TAI TÄYDENNYS: | | PÄIVÄYS: | | SUUNNIT./PIIRT.: | | TARK./HYV.: | |
|-----------------------------|--|----------|--|------------------|--|-------------|--|

TURUN KAUPUNGIN KAUPUNKIYMPÄRISTÖTOIMIALA
KAUPUNKIRAKENTAMISEN PALVELUALUE
KAUPUNKIYMPÄRISTÖN TOTEUTUSSUUNNITTELUOSIKKO

Puolatorikatu 5
20100 Turku
etu.nimi.sukunimi@turku.fi
puh. 02-330 000

KOHDE: LINNANKATU väli Veistämonkuja - Wechterinkuja

SISÄLTÖ: KATUSUUNNITELMA
Asemapiirros

| | | | |
|----------------|----------------------|-----------------|------------------|
| SUUNNITTELUJA: | SUUNNITTELUAVUSTAJA: | TARKASTAJAT: | MITTAAVA: |
| | | | 1:500, 1:100 |
| PÄIVÄYS: | HYVÄKSYJÄ: | Kari Linnakoski | PIIRUSTUSNUMERO: |
| 27.04.2018 | | | K 6077 171 |
| | | | MUUTOS: |

A-INSINÖÖRIT
A-Insinöörit Suunnittelu Oy

Bertil Jungin aukio 9
02600 Espoo
puh. 0207 911 777
www.a-insinorit.fi

HYV.: .2018 x.xx
TARK.: .2018 x.xx
LAAT.: .2018 Homikar Bergröth