



- MERKINTÖJEN SELITYKSET:**
- 1.2 SUUNNITELTU KORKEUS
 - ASFAITTI, AJORATA
 - BETONILAATOITUS
 - BETONIKIVEYS
 - REUNATUKI
 - MADALLETTU REUNATUKI
 - ISTUTETTAVA PUU
 - SUUNNITELTU HULEVESIKAIVO
 - RAKENNETTU HULEVESIKAIVO
 - NYKYINEN VALAISIN
 - POISTETTAVA KATUPUU
 - PENKKI / ROSKA-ASTIA
 - Alue valaistaan


**TYYPPIPOIKKILEIKKAUS
LEIKKAUS A - A
1:100**

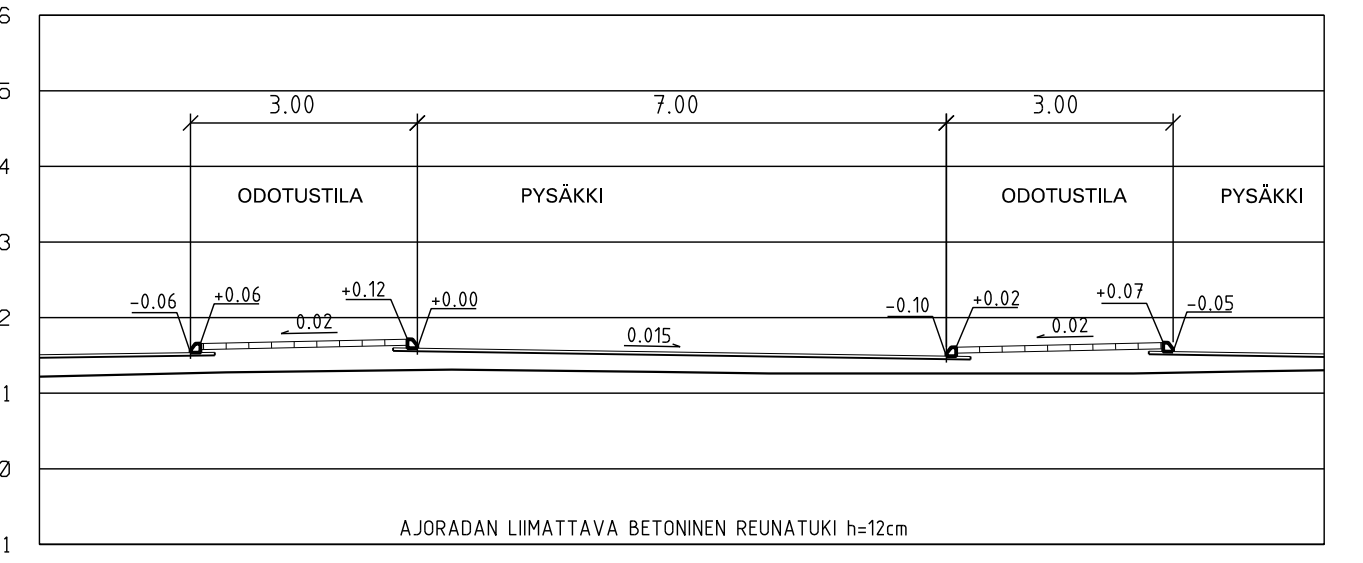


**TOINEN LINJA
PL 40
1:100**

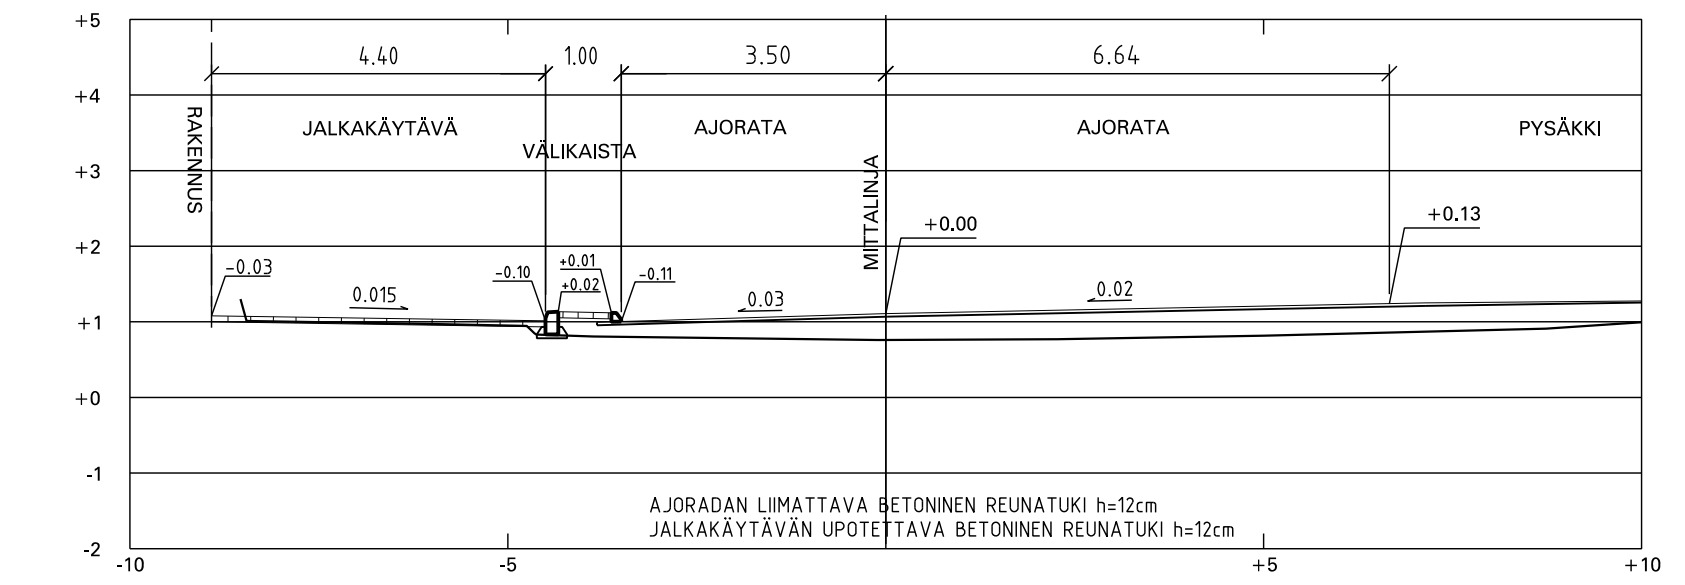


**TOINEN POIKKIKATU
PL 40**

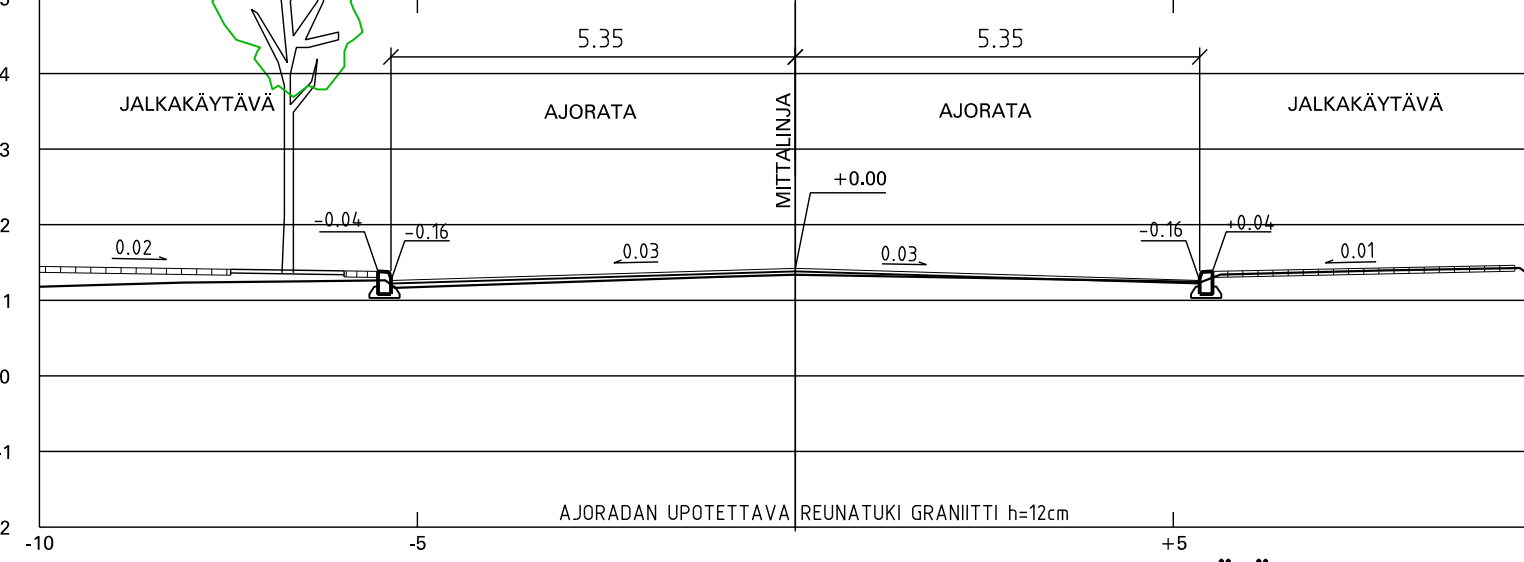

**TOINEN LINJA
PL 100**

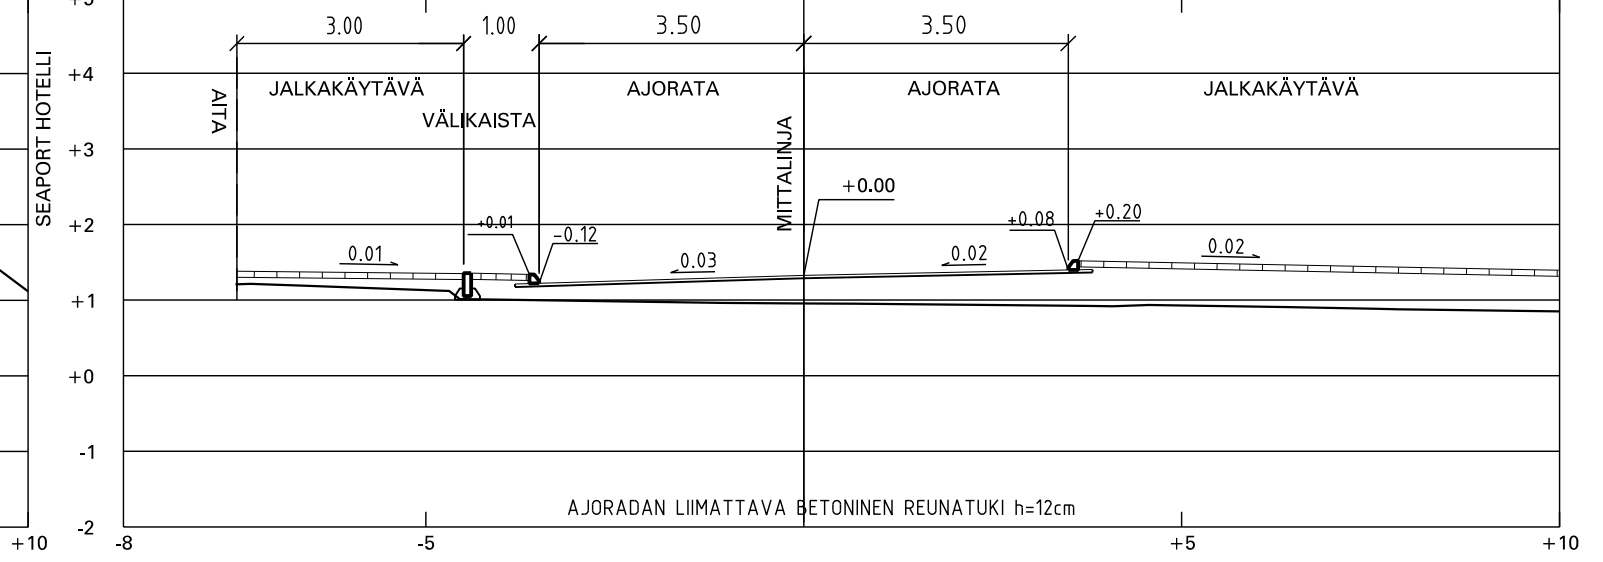

**PYSÄKÖINTITIE
PL 10**

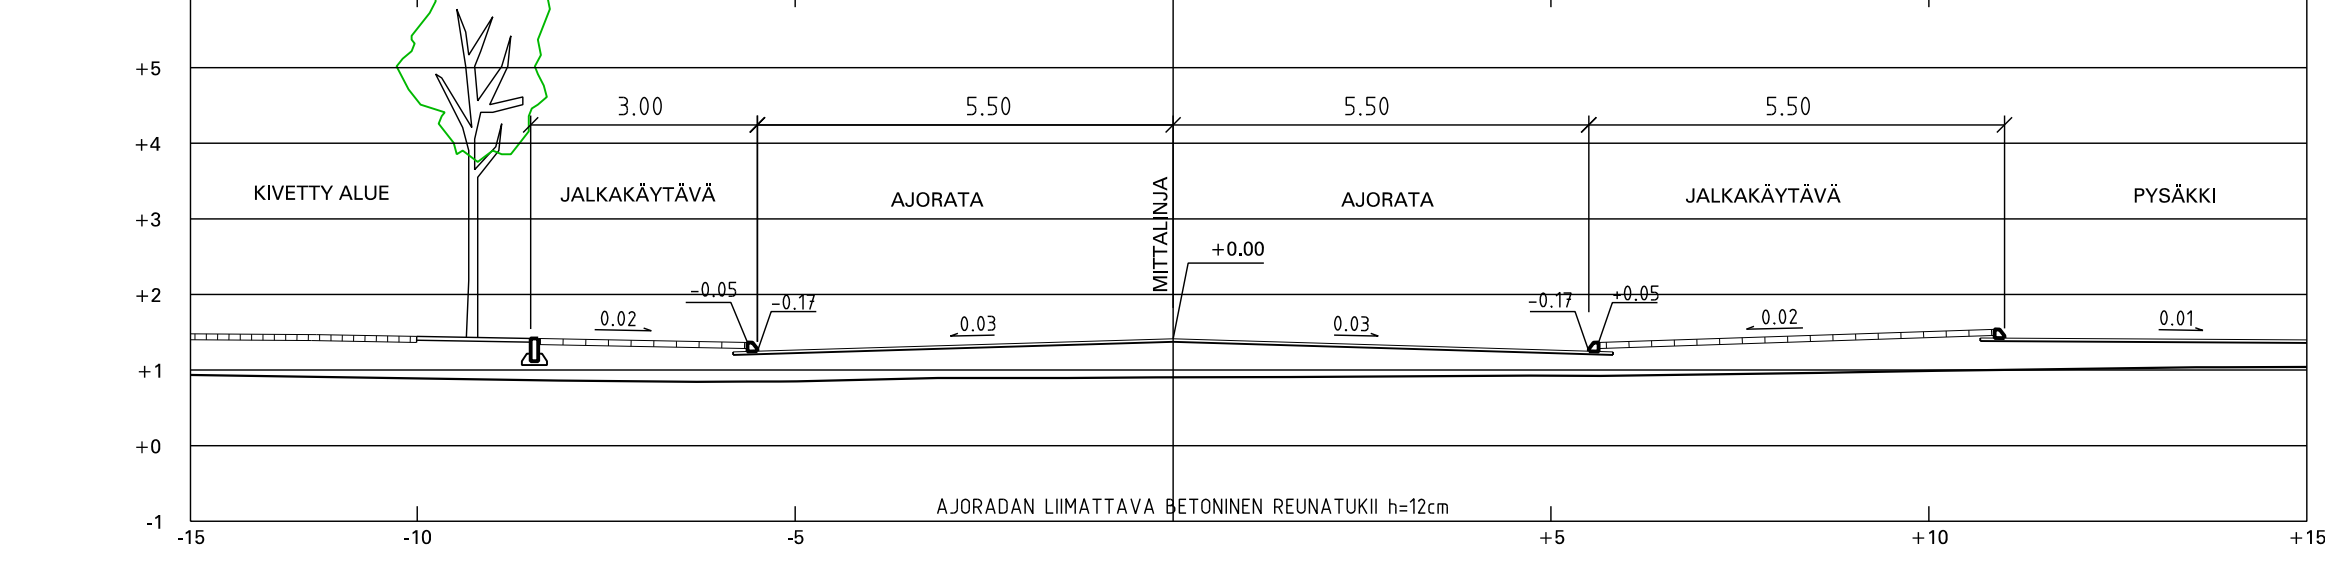

Koordinaattijärjestelmät:
Taso: X,Y: ETRS-GK23
(EUREF-FIN)
Korkeus Z: N2000

HYVÄKSYNYT:
VIRAN PUOLESTA:

KAUPUNGINOSA: SATAMA
 ASEMAKAAVA: 23.11.1953 (63/1952)
 DIAARINUMERO: 11856-2017
 LIIKENNESUUNNITELMA: L 6051 002
 KATULUOKKA:

KORVAA PIIRUSTUKSEN:
 KORVAA OSITTAIN PIIRUSTUKSEN:

KORVATTU PIIRUSTUKSELLA:
 KORVATTU OSITTAIN PIIRUSTUKSELLA:

TUNN. MUUTOS TAI TÄYDENNYS: PÄIVÄYS: SUUNNIT./PIIRT.: TARK./HYV.:

TURUN KAUPUNGIN KAUPUNKIYMPÄRISTÖTOIMIALA
 KAUPUNKIRAKENTAMISEN PALVELUALUE
 KAUPUNKIYMPÄRISTÖN TOTEUTUSSUUNNITTELUYKSIKÖ

KOHDE: VIKING LINEN TERMINAALIALUE
 ENSIMMÄINEN LINJA, TOINEN LINJA JA
 TOINEN POIKKIKATU

SISÄLTÖ: KATUSUUNNITELMA

SUUNNITTELUJA: SUUNNITTELUVAUVAJAJA: TARKASTANUT: MITTAKAAVA: 1:500, 1:100
 PÄIVÄYS: HYVÄKSYJÄ: PIIRUSTUSNUMERO: K 6051 001
 MUUTOS:

KON-INS Oy
 RAISIONTORI 7 21200 RAISIO
 Puh. (02) 4339 150

Suunnittelut:
 Jenni Rönnemaa
 Aika, paikka ja allekirjoitukset
 Raisio 27.3.2018

Tarkastanut:
 Ilkka Ojaniittu
 Piir. n:o
 18004-K1