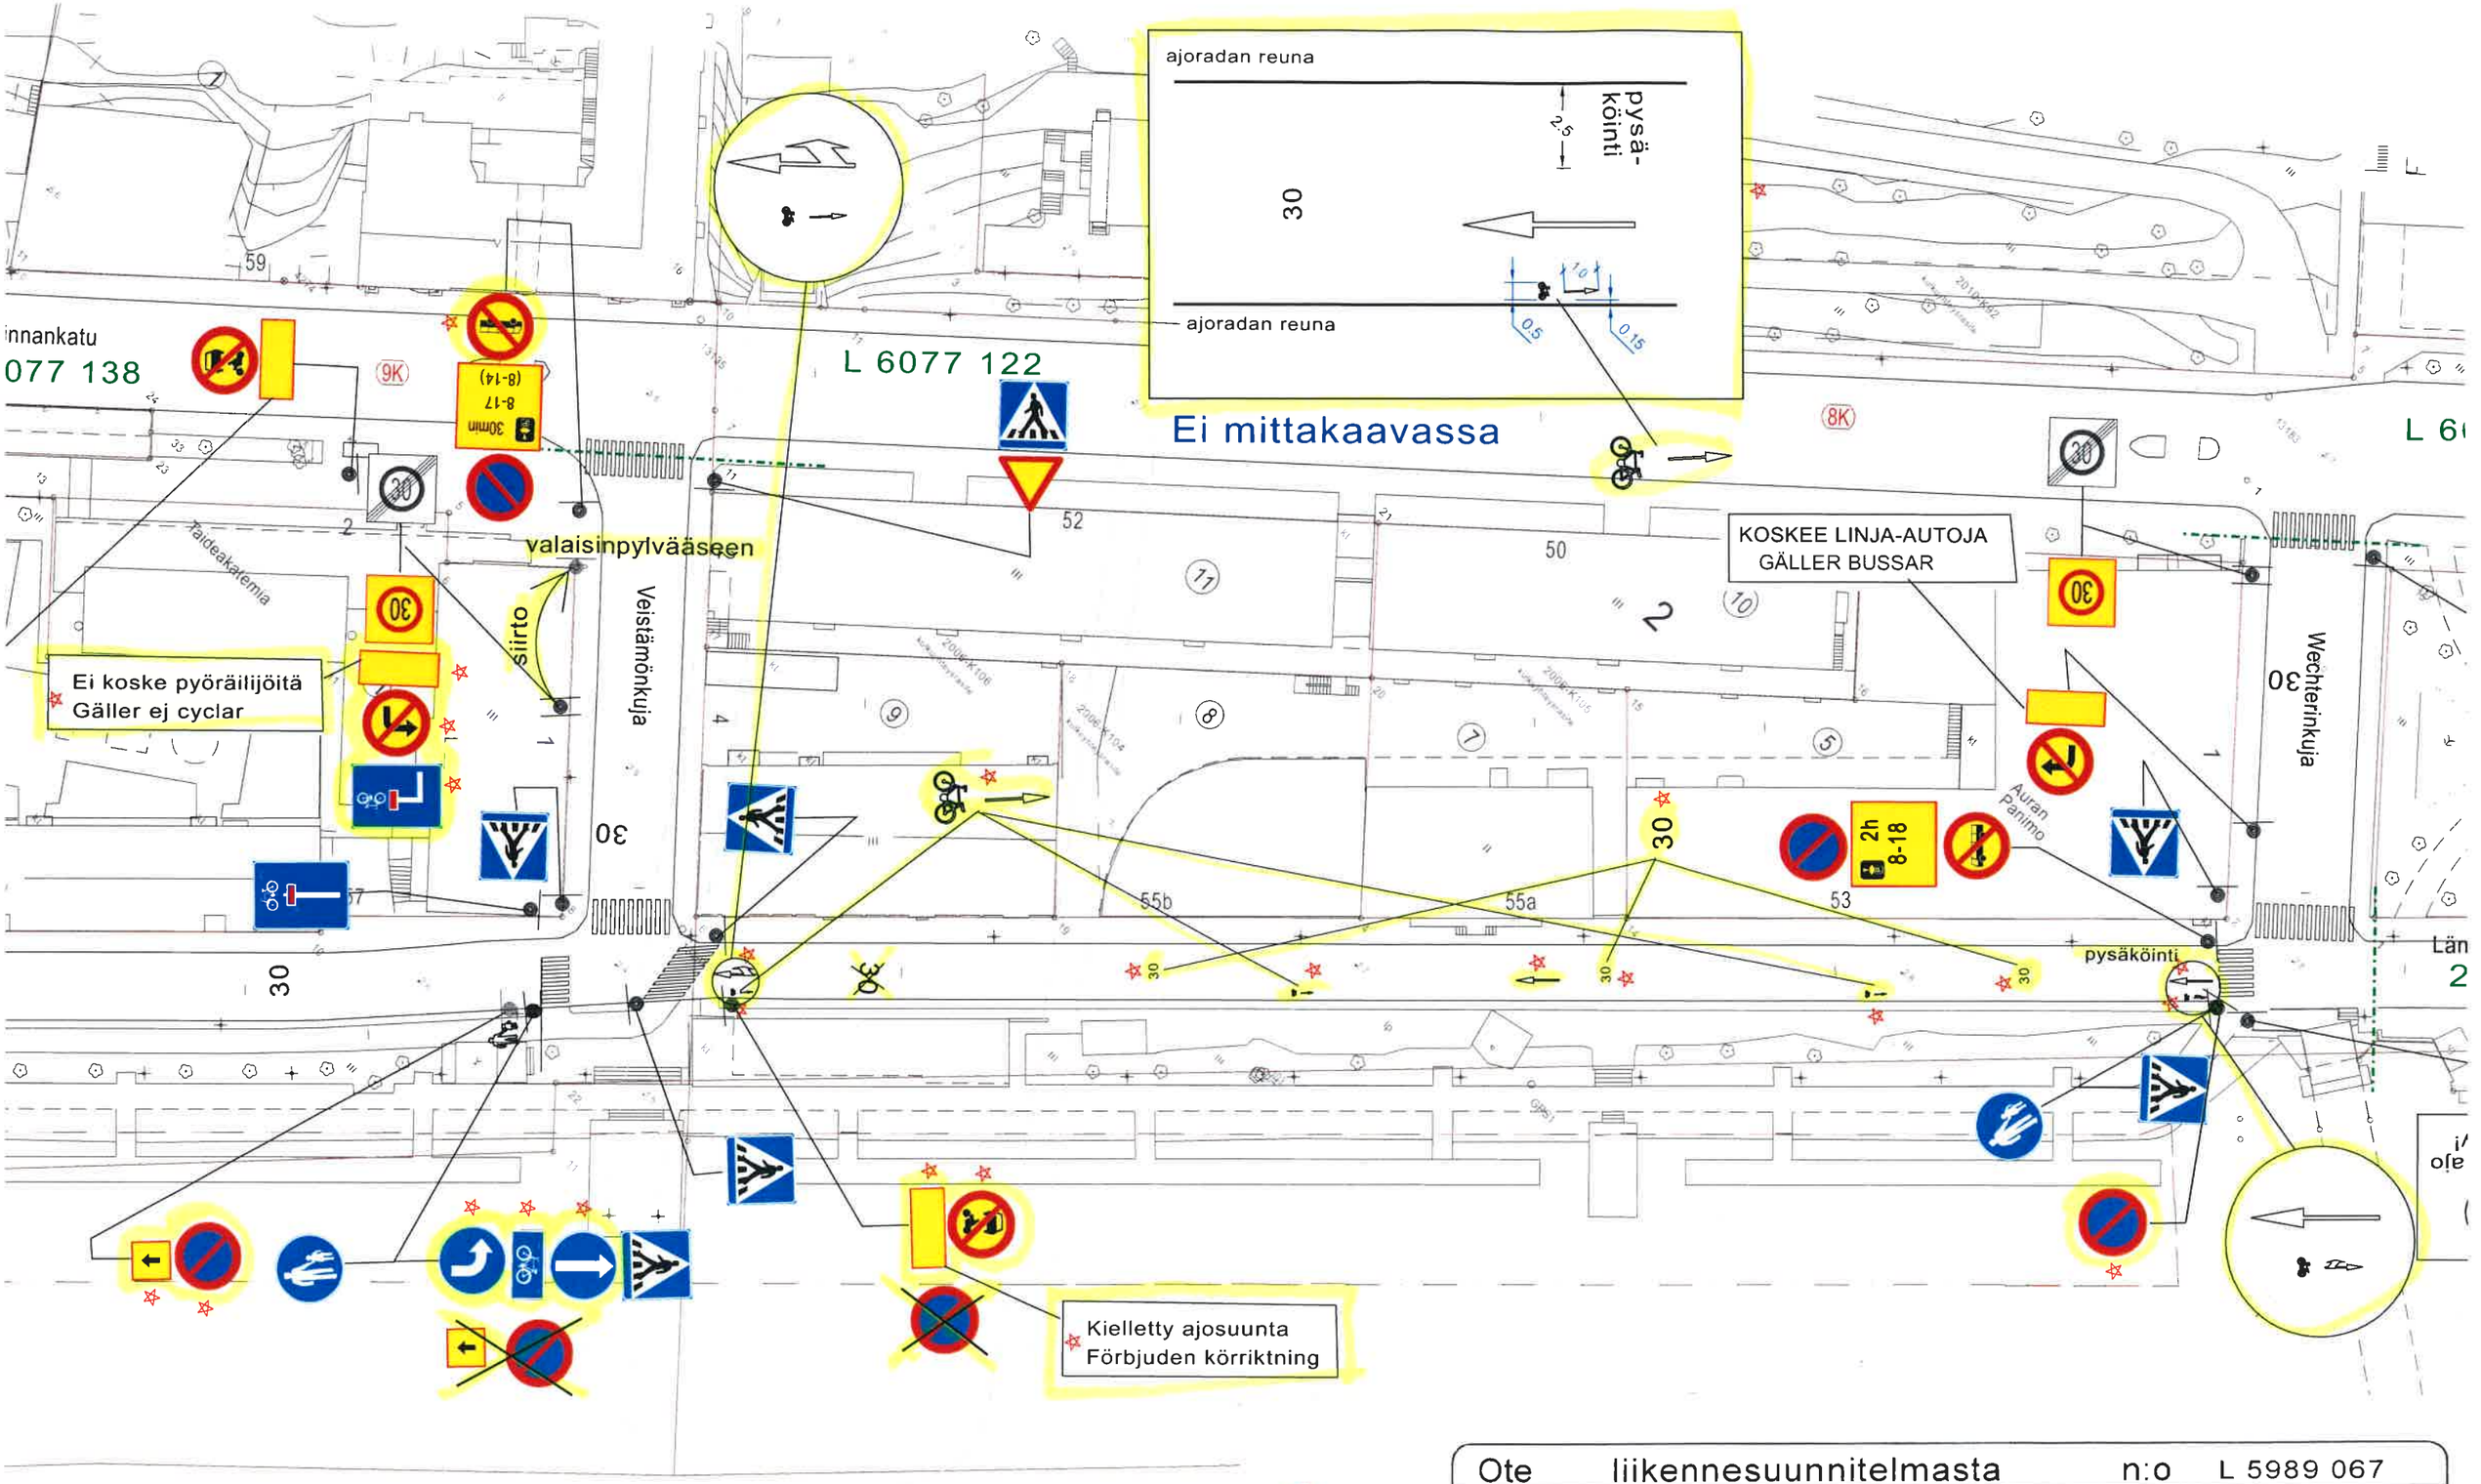

= UUSI

Ote liikennesuunnitelmasta	n:o	L 5989 067
Läntisen Rantakadun...		
LIIKENNETURVALLISUUDEN PARANTAMINEN,	pvm	25.4.2018 MN/VL
KATU YKSISUUNTAISTETAAN	mittakaava	1:700
	KYLK	
Diario nro: 3417-2018	suunn pääll	