



Koordinaattijärjestelmät:
 Taso X,Y: ETRS-GK23
 (EUREF-FIN)
 Korkeus Z: N2000

HYVÄKSYNTY:
 VIRAN PUOLESTA:


KAUPUNGINOSA: ITÄHARJU
 ASEMAKAAVA: 5.10.1990 (14/1990)
 DIAARINUMERO: 4388-2016
 LIIKENNESUUNNITELMA: L 3830 005
 KATULOUKKA: 5

KORVAA PIIRUSTUKSEN:
 KORVAA OSITTAIN PIIRUSTUKSEN: H 3830 002, B 6546 002

KORVATTU PIIRUSTUKSELLA:
 KORVATTU OSITTAIN PIIRUSTUKSELLA:

TUNN. MUUTOS TAI TÄYDENNYS PÄIVÄYS SUUNNIT./PIIRT. TARK./HYV.

POIKKILEIKKAUS 1:100/1:100

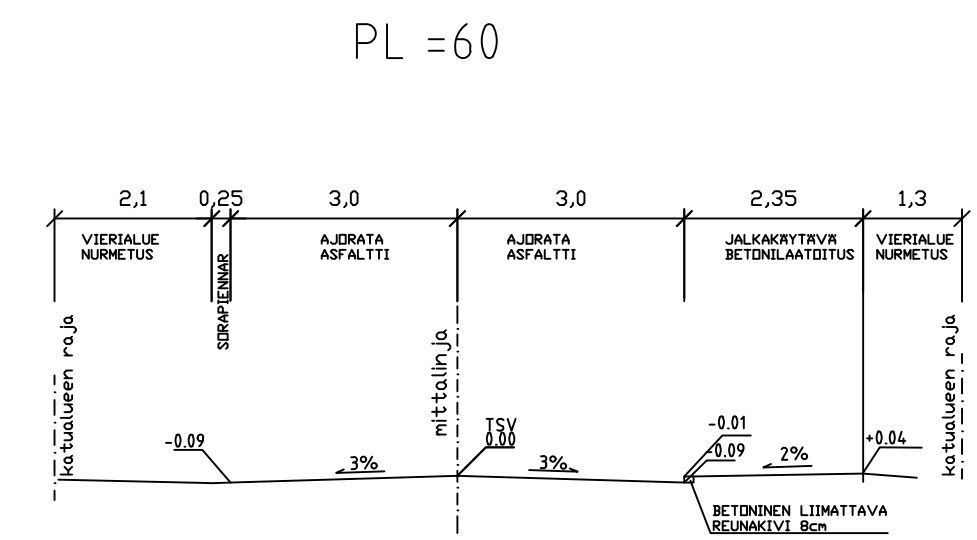

MERKINTÖJEN SELITYKSIÄ

- Nurmi
- Sora
- Asfaltti
- Betonilaatoitus
- suunniteltu maanpinta
- Korttelinumero
- Tonttinumero
- Tulvareitti
- Betoninen liimattava reunakivi
- Aita
- Pensasaita
- Nykyisen päällysteen raja
- Huomattava lehtipuu säilytettävä
- Nykyinen valaisin
- Suunniteltu valaisin
- Nykyinen sähkökaappi/muuntamo
- Hulevesikaivo nykyinen
- Hulevesikaivo suunniteltu
- Suunniteltu korkeus
- Nykyinen korkeus

TURUN KAUPUNGIN KAUPUNKIYMPÄRISTÖTOIMIALA
 KAUPUNKIRAKENTAMISEN PALVELUALUE
 KAUPUNKIYMPÄRISTÖN TOTEUTUSSUUNNITTELUYKSIKKÖ

Puolalankatu 5
 20100 Turku
 etunimi.sukunimi@turku.fi
 puh 02-330 000

KOHDE	SISÄLTÖ		
Viinamäenkatu Mäkikatu–Ruukinkatu	KATUSUUNNITELMA		
SUUNNITTELIJA FCG	SUUNNITTELUAVUSTAJA FCG	TARKASTANUT	MITTAKAAVA 1:500, 1:100
PÄIVÄYS 10.10.2018	HYVÄKSYJÄ	PIIRUSTUSNUMERO K 3830 006	MUUTOS

FCG
 FCG Suunnittelu ja tekniikka Oy
 Puutarhakatu 45 B, 20100 Turku
 www.fcg.fi
 Puh. 010 4090

TURUN KAUPUNKI
 VIINAMÄENKATU
 KATUSUUNNITELMA
 1:500, 1:100

10.10.2018 Anna Jokinen, Sirpa Parikka

TKA P34286 **200**