

POISTUVA KAAVA

Merkintöjen selite:





3 m kaava-alueen rajan ulkopuolella oleva viiva, jota otsakkeessa mainittu kaavanmuutos koskee ja jolta aiemmat kaavamerkinnot ja -määräykset poistuvat.


39/2003

Poistuvan kaavan tunnus ja voimaantulopäivä.

14.4.2007

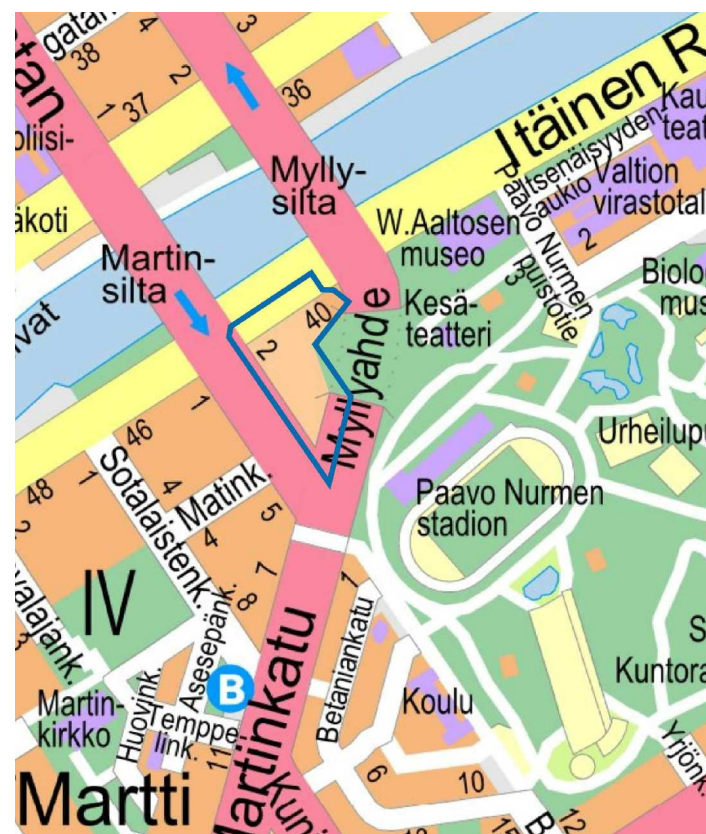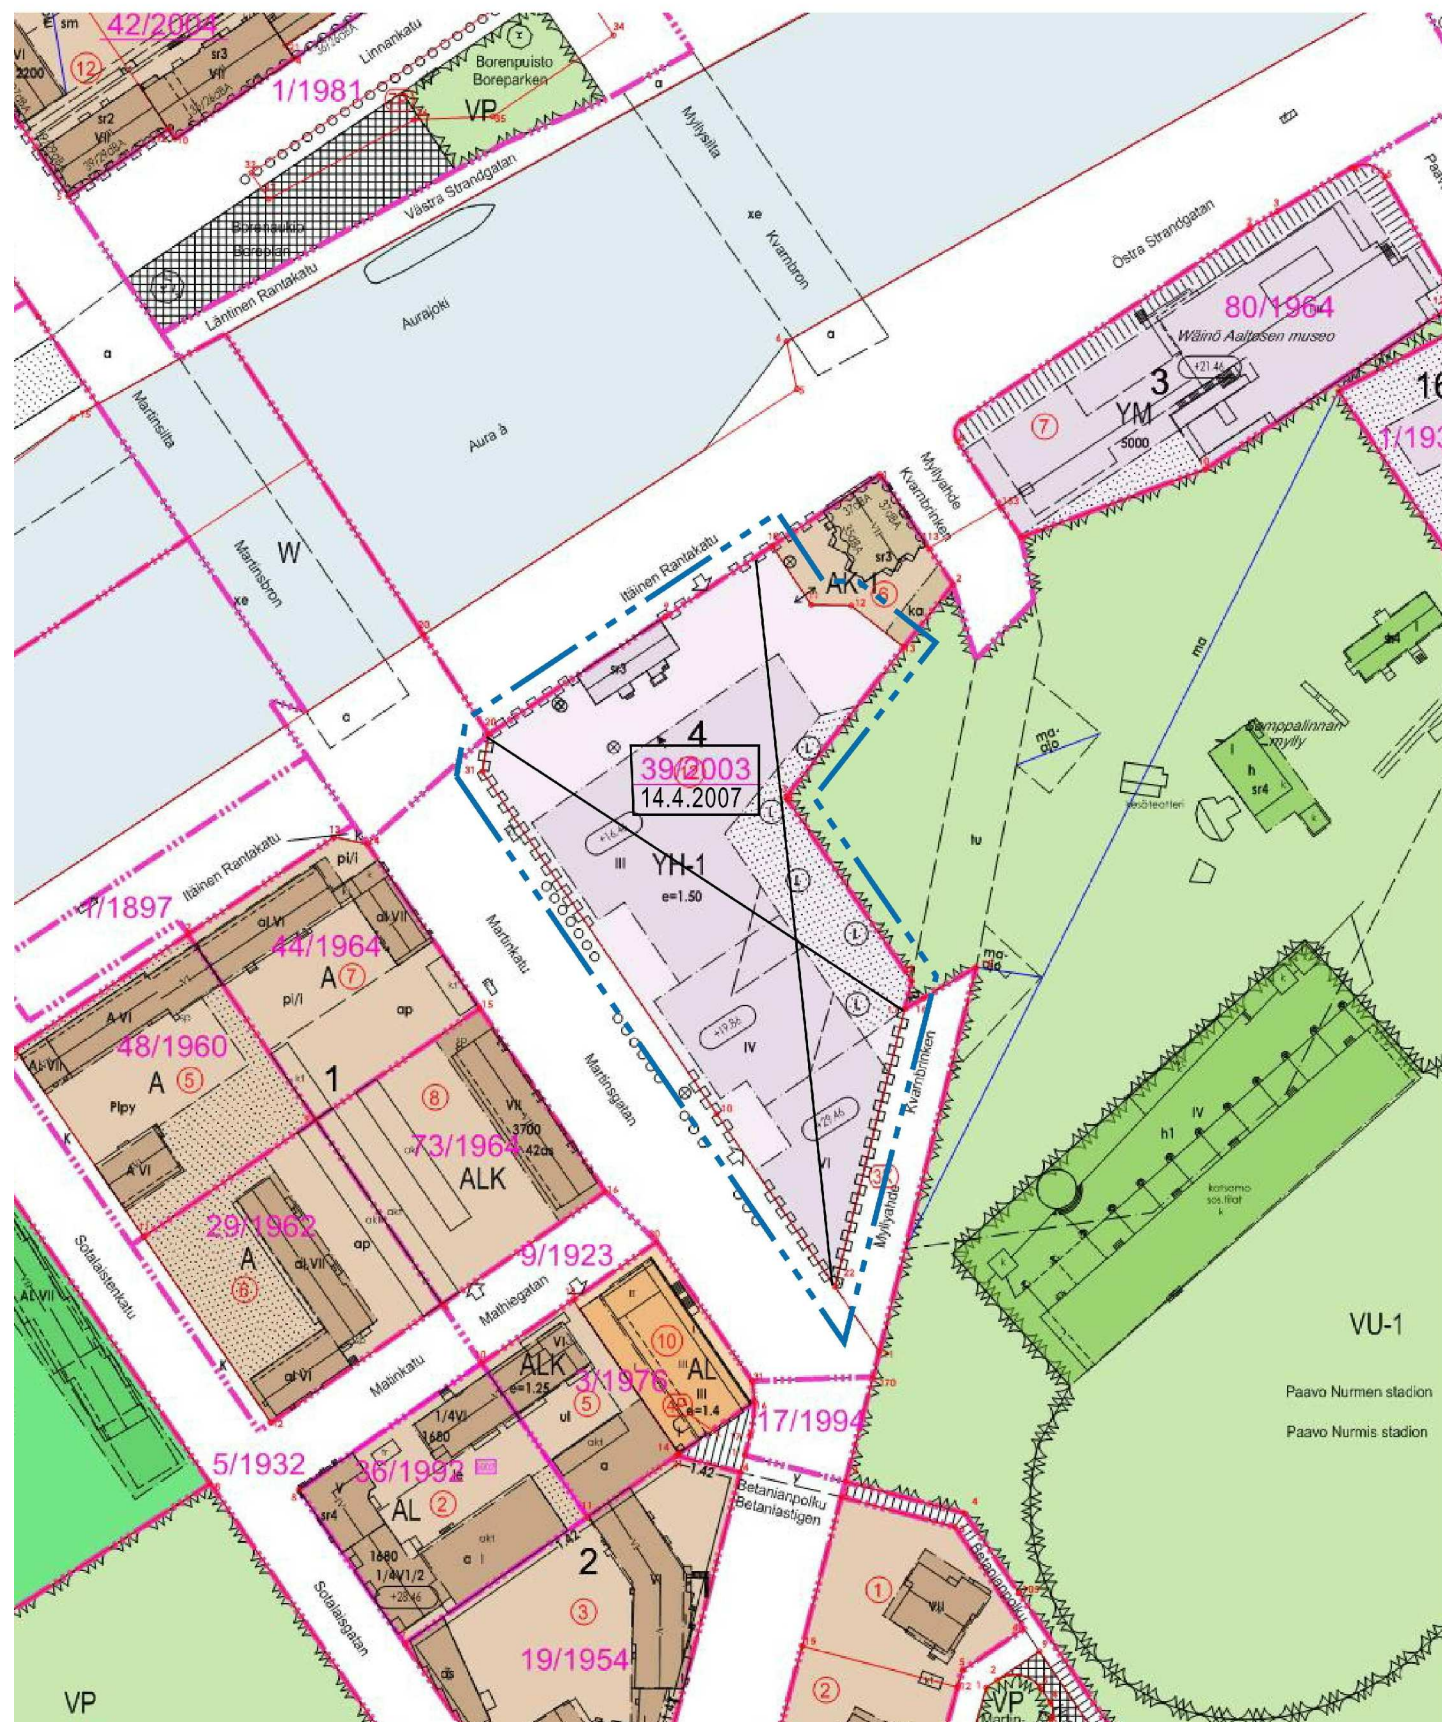

SIJAINTIKARTTA

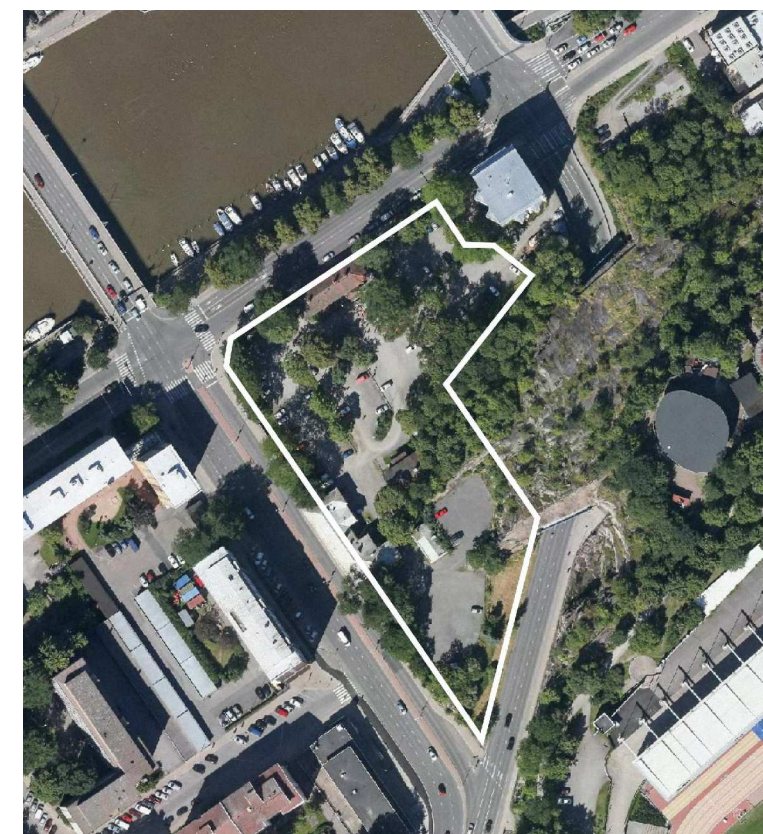

VIISTOILMAKUVA ALUEESTA

TURKU		ÅBO		ASEMAKAAVATUNNUS DETALJEPLANE BETECKNING	3/2018
TYÖNIMI ARBETSNAMN		Herkules		DIARINUMERO DIARIENUMMER	7398-2016
OSOITE ADRESS		Itäinen Rantakatu 42, Martinkatu 2			
		Herkules			
MAASTONTARKISTUS, I VAIHE: LUONNOS TERRÄNGGRANSKNING, I SKEDET: UTKAST			KYLK HYVÄKSYNT GODKÄND AV SMND		
KAUPUNKIYMPÄRISTÖTOIMIALA • KAUPUNKISUUNNITTELU JA MAAOMAISUUS • KAAVOITUS STADSMILJÖSEKTORN • STADSPLANERING OCH MARKEGENDOM • PLANLÄGGNING					
LUONNOS UTKAST		PIIRTÄJÄ RITARE	Sanukka Lehtiö	VALMISTELIJA BEREDARE	Sanukka Lehtiö, Sweco Ympäristö Oy Christiane Eskolin
TURKU ÅBO	28.11.2018	Toimialajohtaja Sektordirektör		Christina Hovi	