

POISTUVA KAAVA

Merkintöjen selite:





3 m kaava-alueen rajan ulkopuolella oleva viiva, jota
otsakkeessa mainittu kaavanmuutos koskee ja jolta
aiemmat kaavamerkinnät ja -määräykset poistuvat.


6/1959

Poistuvan kaavan tunnus ja voimaantulopäivä.

4.1.1960

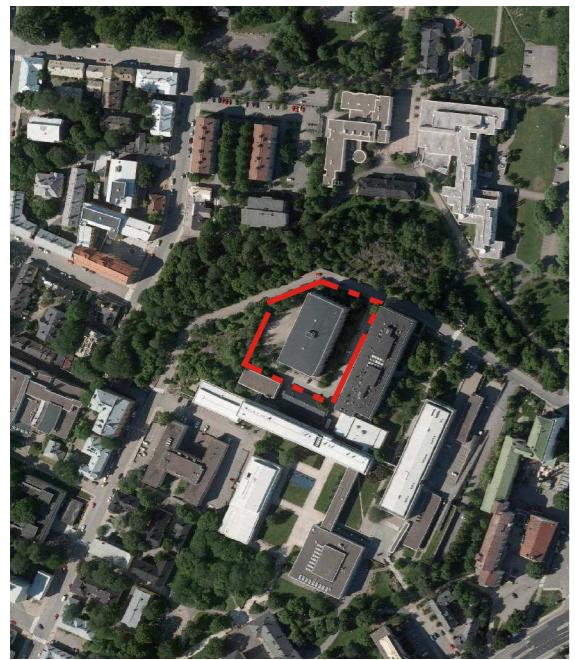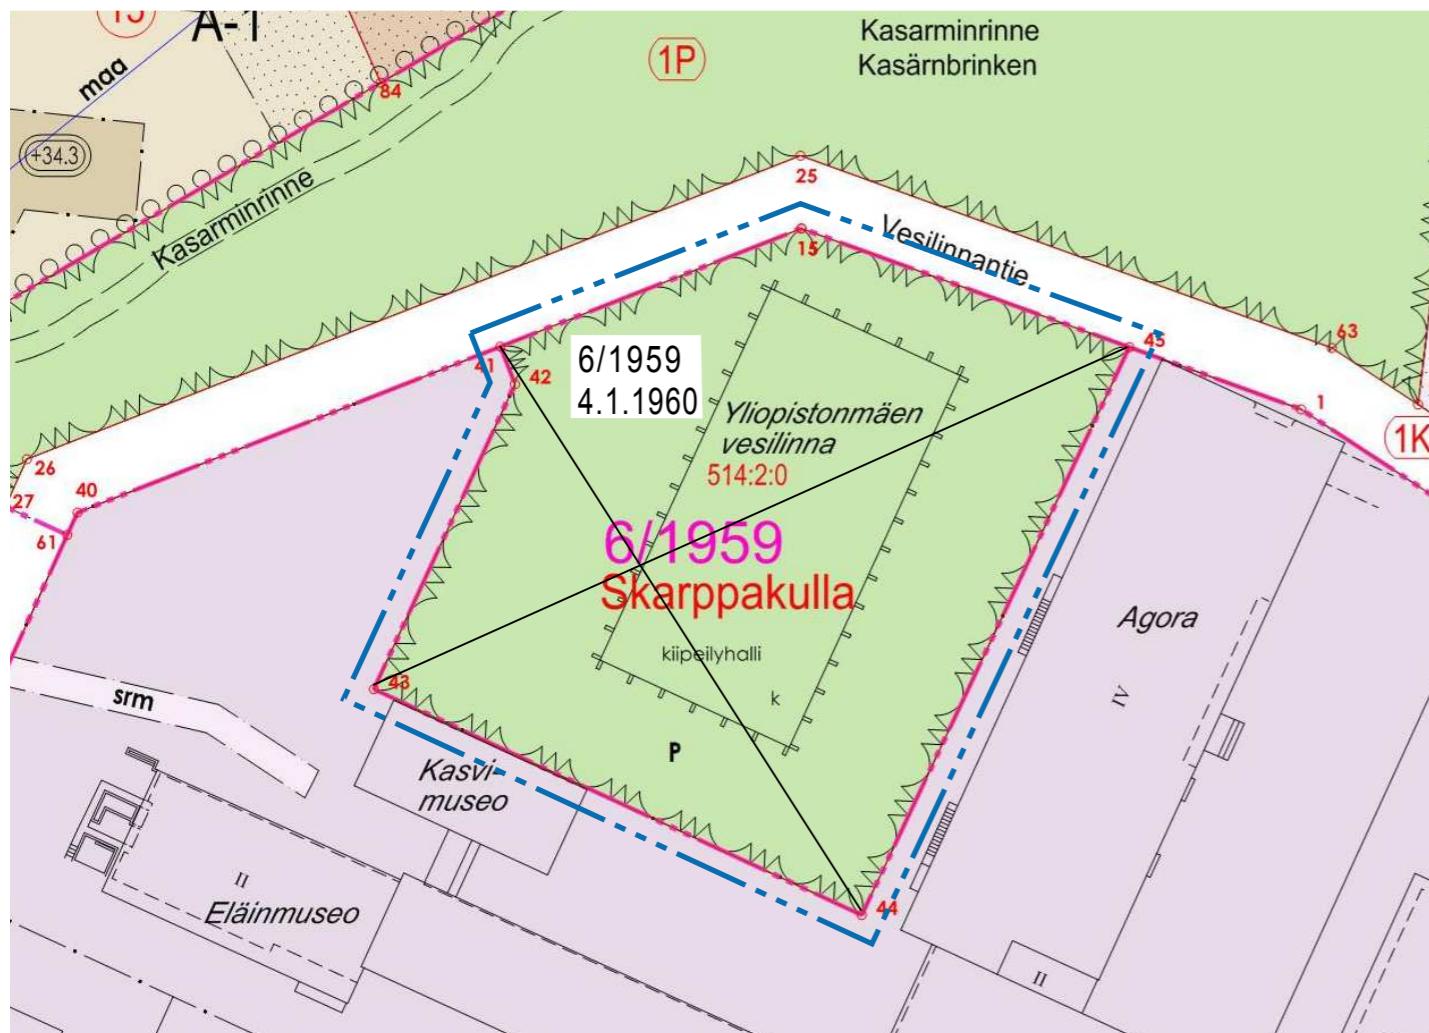

Havainnekuva laajennuksesta / Arkkitehtitoimisto Vapaavuori Oy

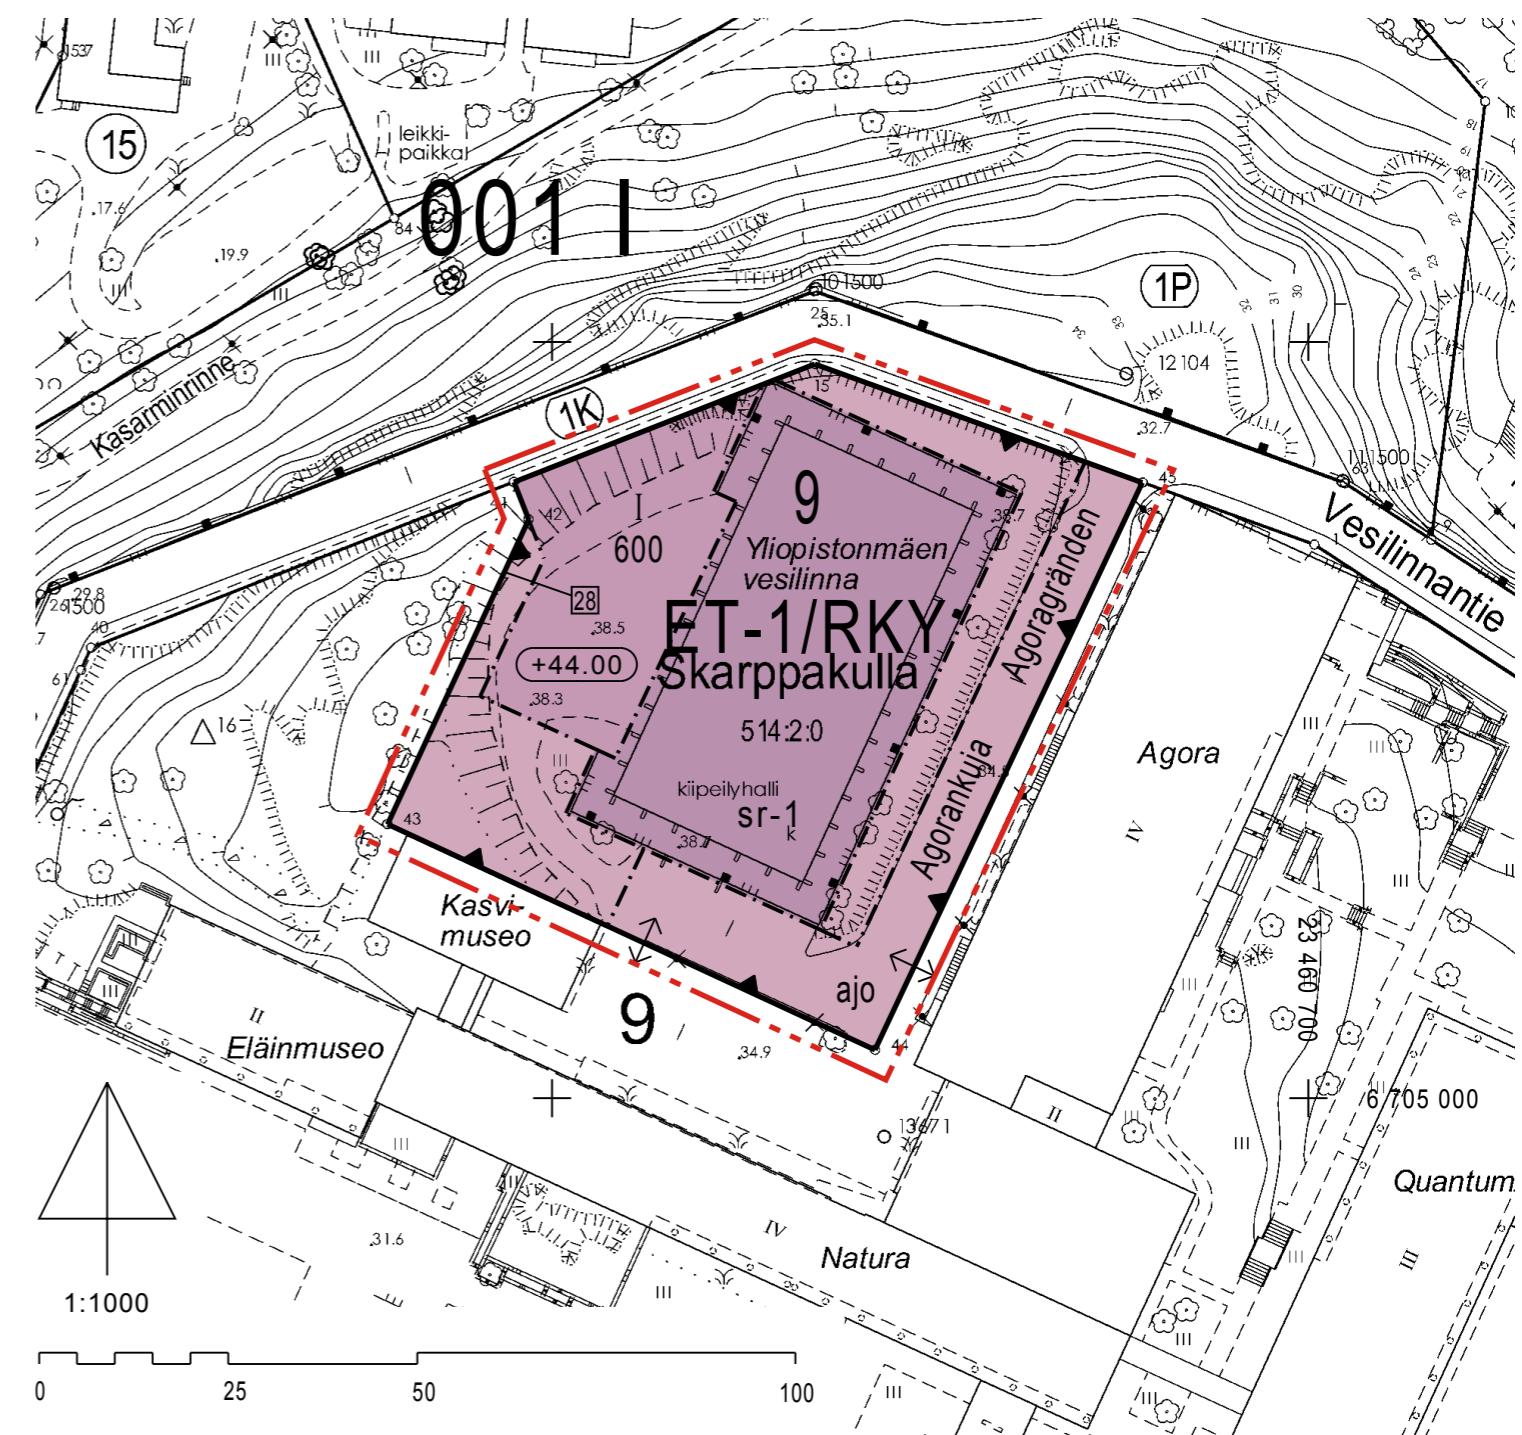

Asemakaavamerkinnät ja -määräykset:

ET-1

Yhdyskuntateknistä huoltoa palvelevien rakennusten ja laitosten korttelialue, jolle saa rakentaa myös kokoontumistiloja sekä viihdetarkoituksia ja kulttuuri- ja urheilutoimintaa palvelevia tiloja.

Uudisrakennusta suunniteltaessa tulee säilyttää Vesilinnan perusluonne. Uudisrakennuksen rakennusalalle saa rakentaa kaksi kellarikerrostaa, joihin saa rakentaa pääkäyttötarkoitukseen mukaisia tiloja.

Seuraavat tähdellä varustetut kaavamääräykset ovat voimassa niin kauan kuin ylävesisäiliöt suojelevassa rakennuksessa ovat vesihuoltolaitoksen käytössä:

- * vesisäiliöiden esteetön huolto ja kunnossapito tulee turvata rakennusten, rakennelmien, rakenteiden, laitteiden ja puiden etäisyys pihan alla oleviin vesihuoltorakenteisiin tulee olla vähintään neljä metriä
- * rakennuslupaa käsitellessään rakennusvalvontaviranomaisen on kuultava vesihuoltolaitosta

/RKY

Alue muodostaa valtakunnallisesti merkittäväni rakennetun kulttuurihistorialisen ympäristön. Ulkoalueiden ja uudisrakennuksen suunnittelussa tulee huomioida alueen kytkeytyminen Turun yliopiston kokonaisuuteen. Aluetta koskevista suunnitelmissa tai muutostointeista on kuultava museoviranomaista.

— — — — —

3 m kaava-alueen rajan ulkopuolella oleva viiva.

— — — — —

Korttelin, korttelinosan ja alueen raja.

— — — — —

Osa-alueen raja.

— — — — —

Sitovan tonttijaon mukaisen tontin raja ja numero.

Detaljplanetekningar och -bestämmelser:

Kvartersområde för byggnader och anläggningar för samhällsteknisk försörjning där det också är tillåtet att bygga samlingslokaler samt lokaler för underhållning och kultur- och idrottsverksamhet.

Vesilinnas grundläggande karaktär ska bevaras vid planeringen av nybyggen. På byggnadsytan får byggas två källarvåningar, i vilka är tillåtet att bygga lokaler i enlighet med det huvudsakliga användningsändamålet.

Följande planbestämmelser med asterisk gäller så länge som de övre vattenbehållarna i den byggnad som ska skyddas är i vattentjänstverkets bruk.

- * underhållet och skötseln av vattenbehållarna ska kunna utföras obehindrat
- * byggnadernas, anläggningarnas, konstruktionernas, anordningarnas och trädens avstånd till vattenförsörjningsstrukturerna under gården ska vara minst fyra meter
- * vid behandling av bygglovet ska byggnadstillsynsmyndigheten höra vattentjänstverket

Området bildar en byggd kulturhistorisk miljö av riksintresse. Vid planeringen av uteområdena och nybyggnaden ska man beakta områdets anknytning till helheten för Åbo universitet. Museimyndigheten ska höras angående planer eller ändringsåtgärder som gäller området.

Linje 3 m utanför planområdets gräns.

Kvarters-, kvartersdels- och områdesgräns.

Gräns för delområde.

Tomtgräns och -nummer enligt bindande tomtindelning.

001

Kaupunginosan numero.

Stadsdelsnummer.

| Kaupunginosan nimi.

Namn på stadsdel.

9

Korttelin numero.

Kvartersnummer.

Agoran

Alueen nimi.

Namn på område.

600


Rakennusoikeus kerrosalaneliometreinä.

Byggnadsrätt i kvadratmeter våningsyta.

I


Roomalainen numero osoittaa rakennusten, rakennuksen tai sen osan suurimman sallitun kerrosluvun.

Romersk siffra anger största tillåtna antalet våningar i byggnaderna, i byggnaden eller i en del därv.

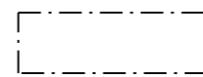


Rakennusalta.

Byggnadsyta.

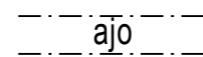


Ajoyhteys.

Körförbindelse.

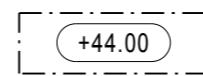


Rakennuksen vesikaton ylimmän kohdan korkeusasema.

Högsta höjd för byggnadens vattentak.

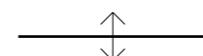

Ajo korttelialueen rajan yli sallittava.

Körning över kvartersområdets gräns skall tillåtas.

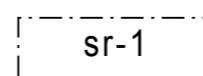

Suojeltava rakennus. Rakennustaiteellisesti, kulttuurihistoriallisesti ja kaupunkikuallisesti arvokas rakennus, jonka kantavat rakenteet ja ominaispiirteet tulee korjaus- ja muutostöissä säilyttää. Julkisivukorjauksissa tulee käyttää alkuperäisiä ja niitä vastaavia materiaaleja. Sisätiloissa kantavat rakenteet tulee pyrkiä säilyttämään pääosin näkyvillä. Rakennuksen julkisivulle ja vesikatolle saa rakentaa vähäisiä laajennuksia mikäli ne sopivat rakennuksen kaupunkikuallisiin ominaispiirteisiin.

Byggnad som ska skyddas. Arkitektoniskt, kulturhistoriskt och stadsbildmässigt värdefull byggnad vars bärande konstruktioner och särdrag ska bevaras vid renoverings- och ombyggnadsarbeten. Vid fasadrenoveringar ska användas ursprungliga eller motsvarande material. De bärande konstruktionerna inomhus ska man försöka bevara så att de huvudsakligen är synliga. På byggnadens fasad och yttertak får byggas mindre utbyggnader förutsatt att de är förenliga med byggnadens stadsbildmässiga särdrag.

TURKU**ÅBO**Asemakaavatunnus
Detaljplanebeteckning

16/2014

Diarionummer
Diarienummer

4200-2014

Työnimi
Arbetsnamn VesilinnaMittakaava
Skala

1:1000

Osoite
Adress Vesilinnantie 1**Asemakaavanmuutos koskee:**

Kaupunginosa: 001 |
 Puisto: nimetön |
 utan namn

Asemakaavanmuutoksella muodostuva tilanne:

Kaupunginosa: 001 |
 Kortteli: 9 (osa) |
 Ajoyhteyks: Agorankuja 9 (del)
 Agoragränden

Asemakaavanmuutoksen yhteydessä hyväksytään sitova tonttijako: 001-9.-28

Kaavoituksen pohjakartta täyttää asemakaavan pohjakartalle asetetut vaatimukset.
 Baskartan uppfyller de krav som ställts på detaljplanens baskarta.

Kaupungingeodeetti
Stadsgeodet

Laura Suurjärvi

22.8.2018

LUONNOS Utkast	KYLK hyväksynyt Godkänd av SMND	EHDOTUS Förslag	KYLK hyväksynyt Godkänd av SMND
-	-	-	-

Hyväksytty kaupunkiympäristöläutakunnassa
 Godkänd av stadsmiljönämnd

KYLK:n sihteeri
 SMND:s sekreterare Pia Bergström 29.1.2019 §43

Tullut voimaan
Trätt i kraft

**KAUPUNKIYMPÄRISTÖTOIMIALA • KAUPUNKISUUNNITTELU JA MAAOMAISUUS • KAAVOITUS
 STADSMILJÖSEKTORN • STADSPLANERING OCH MARKEGENDOM • PLANLÄGGNING**

EHDOTUS

Förslag

Muutettu 11.1.2019 (lausunnot)

TURKU
ÅBO

31.8.2018

Piirtäjä
Ritare

Reeta Ahlqvist

Valmistelija
BeredareReeta Ahlqvist
 Katja Tyni-Kyllö Tuomas Tuomi-UusioToimialajohtaja
Sektordirektör

Christina Hovi