

Asemapiirros 1:200

Huovinkatu

Martin srk-talo

25
①

Sotalaisten-
aukio

4G
PYLVÄS
POISTETAAN

Martinkatu

Asesepänkatu

Temppelinkatu

26
④

14.4
14.4

NYKYISET TONTTILIITTYMÄT
SOVITETAAN KATUUN

KAUKOLÄMMÖN
TUULETUSPUTKI
SIIRRETÄÄN
ASFALTTI


BETONILAATTA

BETONILAATTA

Merkkien selitykset:

- 14.8 SUUNNITELTU KORKEUS
- 14.7 MAANPINNAN KORKEUS
- 14.4 SUUNNITELTU KORKEUS
- GRANIITIREUNATUKI
- NUPUKIVIRAITA
- KENTTÄKIVI
- KENTTÄKIVI, LEIKATTU, NOIN 100 mm
- NUPUKIVI
- ISTUTETTAVA LEHTIPUU
- OLEVA LEHTIPUU
- NYKYINEN HULEVESIKAIVO
- SUUNNITELTU HULEVESIKAIVO
- KIVIPOLLARI
- POISTETTAVA KAIDE
- NYKYINEN VALAISINPYLVÄS
- VAIJERIN VETOPYLVÄS
- 25 KORTTELINUMERO
- ① TONTTI REKISTERISSÄ

**Poikkileikkaus 1:100
PI 30.00**

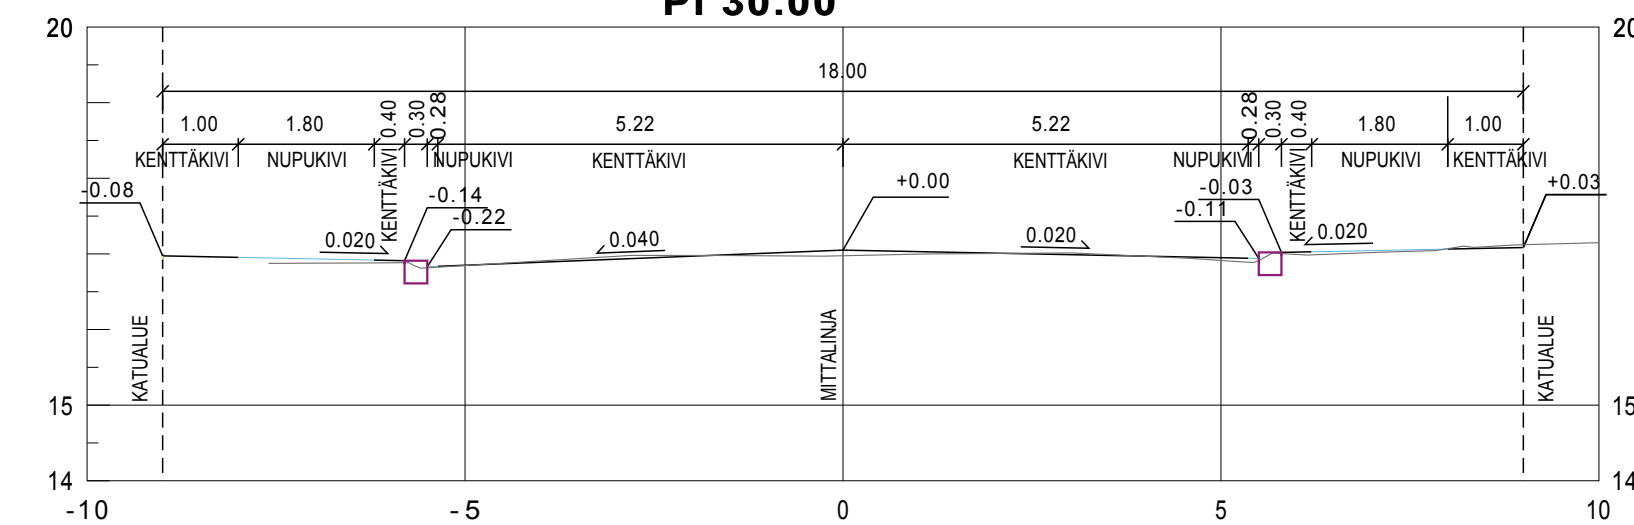

JALKAKÄYTÄVÄ	
KENTTÄKIVI	1.00
NUPUKIVI	1.80
KENTTÄKIVI	0.40
AJORATA:	
GRANIITIREUNAKIVI	0.30
NUPUKIVI	0.28
KENTTÄKIVI	10.44
NUPUKIVI	0.28
GRANIITIREUNAKIVI	0.30
JALKAKÄYTÄVÄ	
KENTTÄKIVI	0.40
NUPUKIVI	1.80
KENTTÄKIVI	1.00

Koordinaattijärjestelmät:
Taso X,Y: ETRS-GK23
(EUREF-FIN)
Korkeus Z: N2000

HYVÄKSYNYT:
VIRAN PUOLESTA:

KAUPUNGINOSA: IV
ASEMAKAAVA: 23.5.1936 (7/1935)
DIAARINUMERO: 5688-2018
LIIKENNESUUNNITELMA: L 6791 003
KATULUOKKA: 5

KORVAA PIIRUSTUKSEN:
KORVAA OSITTAIN PIIRUSTUKSEN: E 6791 001

KORVATTU PIIRUSTUKSELLA:
KORVATTU OSITTAIN PIIRUSTUKSELLA:

TUNN. MUUTOS TAI TÄYDENNYS PÄIVÄYS SUUNNIT./PIIRT. TARK./HYV.

TURUN KAUPUNGIN KAUPUNKIYMPÄRISTÖTOIMIALA
KAUPUNKIRAKENTAMISEN PALVELUALUE
KAUPUNKIYMPÄRISTÖN TOTEUTUSSUUNNITTELUYKSIKKÖ
Puolalankatu 5
20100 Turku
etunimi.sukunimi@turku.fi
puh 02-330 000

KORIDE
TEMPPELINKATU
Väli Huovinkatu-Martinkatu
SISÄLTÖ
KATUSUUNNITELMA

SUUNNITTELIJA Juha Syrjänen	SUUNNITTELUAVUSTAJA Pia Erme	TARKASTANUT	MITTAKAAVA 1:200, 1:100
PÄIVÄYS 20.1.2019	HYVÄKSYJÄ	PIIRUSTUSNUMERO K 6791 004	MUUTOS