


REUNA-ALUE 0,90m (NURMI)
 AJORATA 5,50m (ASFALTI)
 JALKAKÄYTÄVÄ 2,05m (BETILAATTA)
 REUNA-ALUE 0,55m (NURMI)

Koordinattijärjestelmät:
 Taso X,Y: ETRS-GK23
 (EUREF-FIN)
 Korkeus Z: N2000

HYVÄKSYNTY: VIRAN PUOLESTA:
KAUPUNGINOSA: Nummi ASEMAKARVA: 22.4.1955 (49/1955) DIAFRAMINUMERO: 8896-2017 LIIKENNESUUNNITELMA: L 5167 011 KATULUOKKA:
KORVA PIIRUSTUKSEN: KORVA OSITTAIN PIIRUSTUKSEN: D 5167 001
KORVATTU PIIRUSTUKSELLA: KORVATTU OSITTAIN PIIRUSTUKSELLA:

Merkkien selitykset:

- 16.0 SUUNNITELTU KORKEUS
- 16.0 MAANPINNAN KORKEUS
- 16.7 SUUNNITELTU KORKEUS
- 15.6 NYKYINEN KORKEUS
- ASFALTI, AJORATA
- ASFALTI, KÄVELY- JA PYÖRÄTIE
- BETONILAATTA, JALKAKÄYTÄVÄ
- VIHERALUE
- NUPUKIVIRAITA
- REUNATUKI
- NYKYINEN HULEVESIKAIVO
- SUUNNITELTU HULEVESIKAIVO
- POISTETTAVA HULEVESIKAIVO
- AJOYHTEYS TONTILLE
- SUUNNITELTU VALAISIN
- TULVAREIETTI

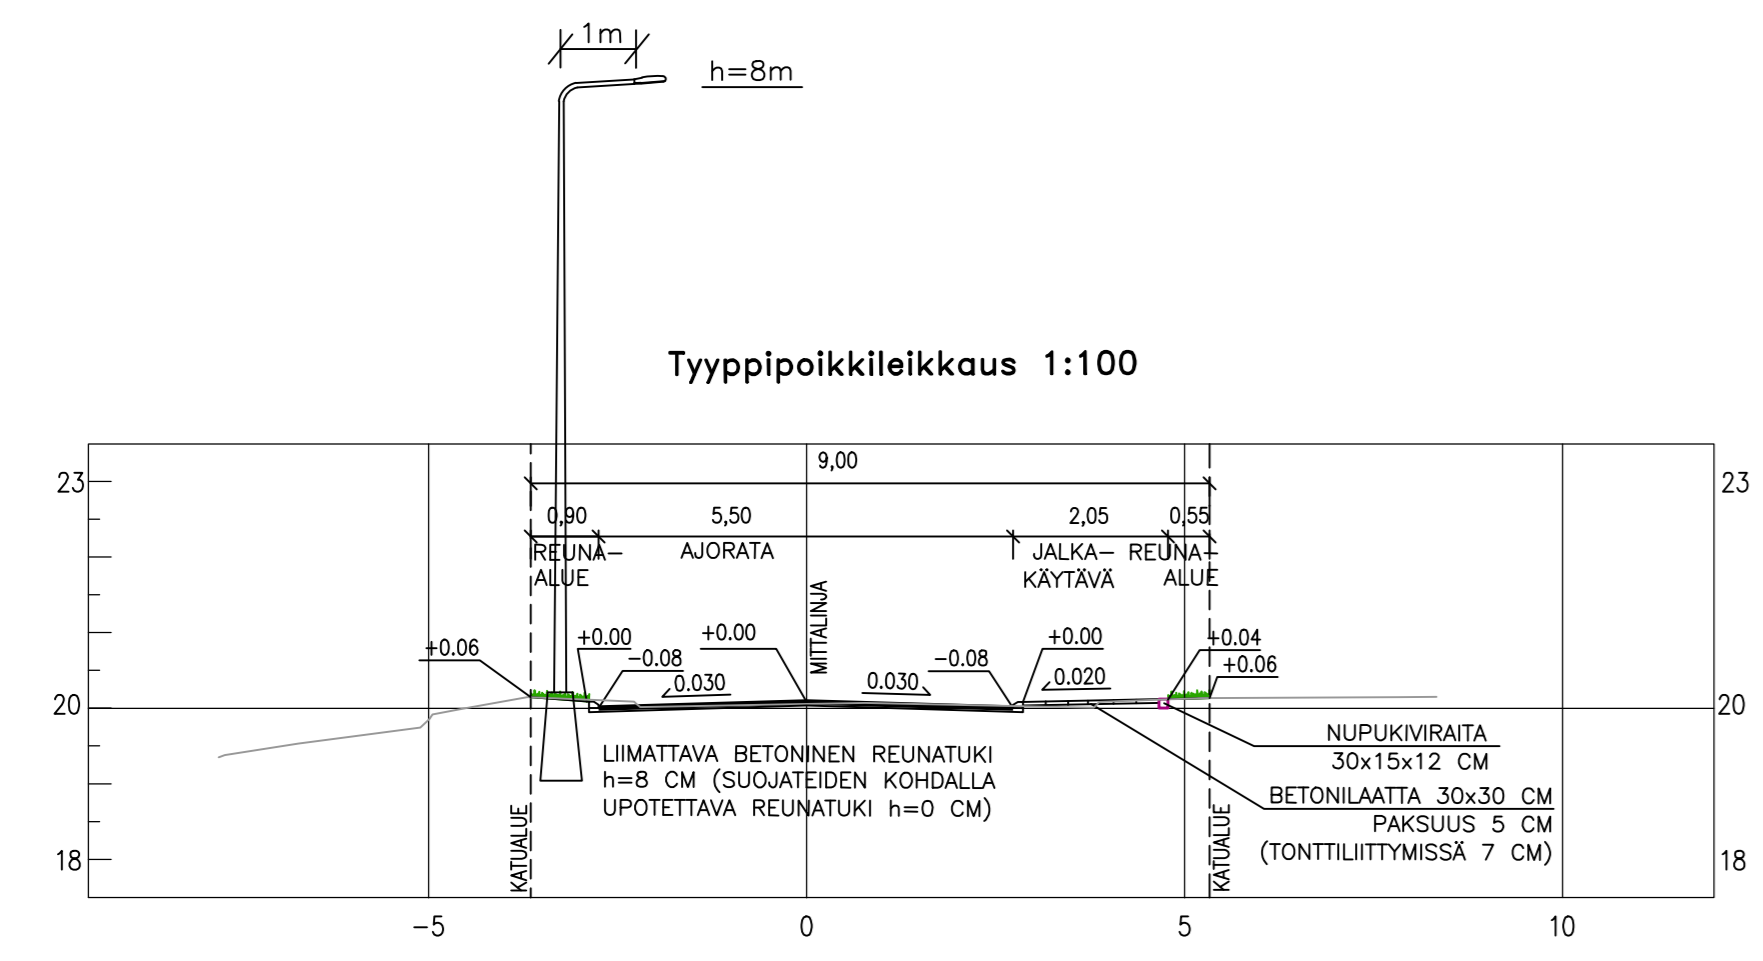

TUENN. MUUTOS TAI TÄYDENNYS		PÄIVÄYS	SUUNNIT./PIIRT.	TARK./HYV.
TURUN KAUPUNGIN KAUPUNKIYMPÄRISTÖTOIMIALA				
KAUPUNKIRAKENTAMISEN PALVELUALUE KAUPUNKIYMPÄRISTÖN TOTEUTUSSUUNNITTELUYKSIKÖ				
KOHDE: TÖYKKÄLÄNKATU vähil Nummenpuistokatu-Hallentie		SISÄLTÖ: KATUSUUNNITELMA		
SUUNNITTELUJA	SUUNNITTELUVAUSTAJA	TARKASTANUT	MITTAKAAVA	
		Jani Tulkki	1:500, 1:100	
PÄIVÄYS	HYVÄKSYNTÄ	PIIRUSTUSNUMERO		MUUTOS
17.1.2019	Kari Linnakoski	K 5167 010		
SITOWISE		PÄIVÄYS	SUUNNITTELUJA	
		17.1.2019	Mirva Salo	
			PROJEKTIPÄÄLLIKÖ	
			Mikko Kauppinen	