



Tyyppipoikkileikkaus 1:100
pl 30

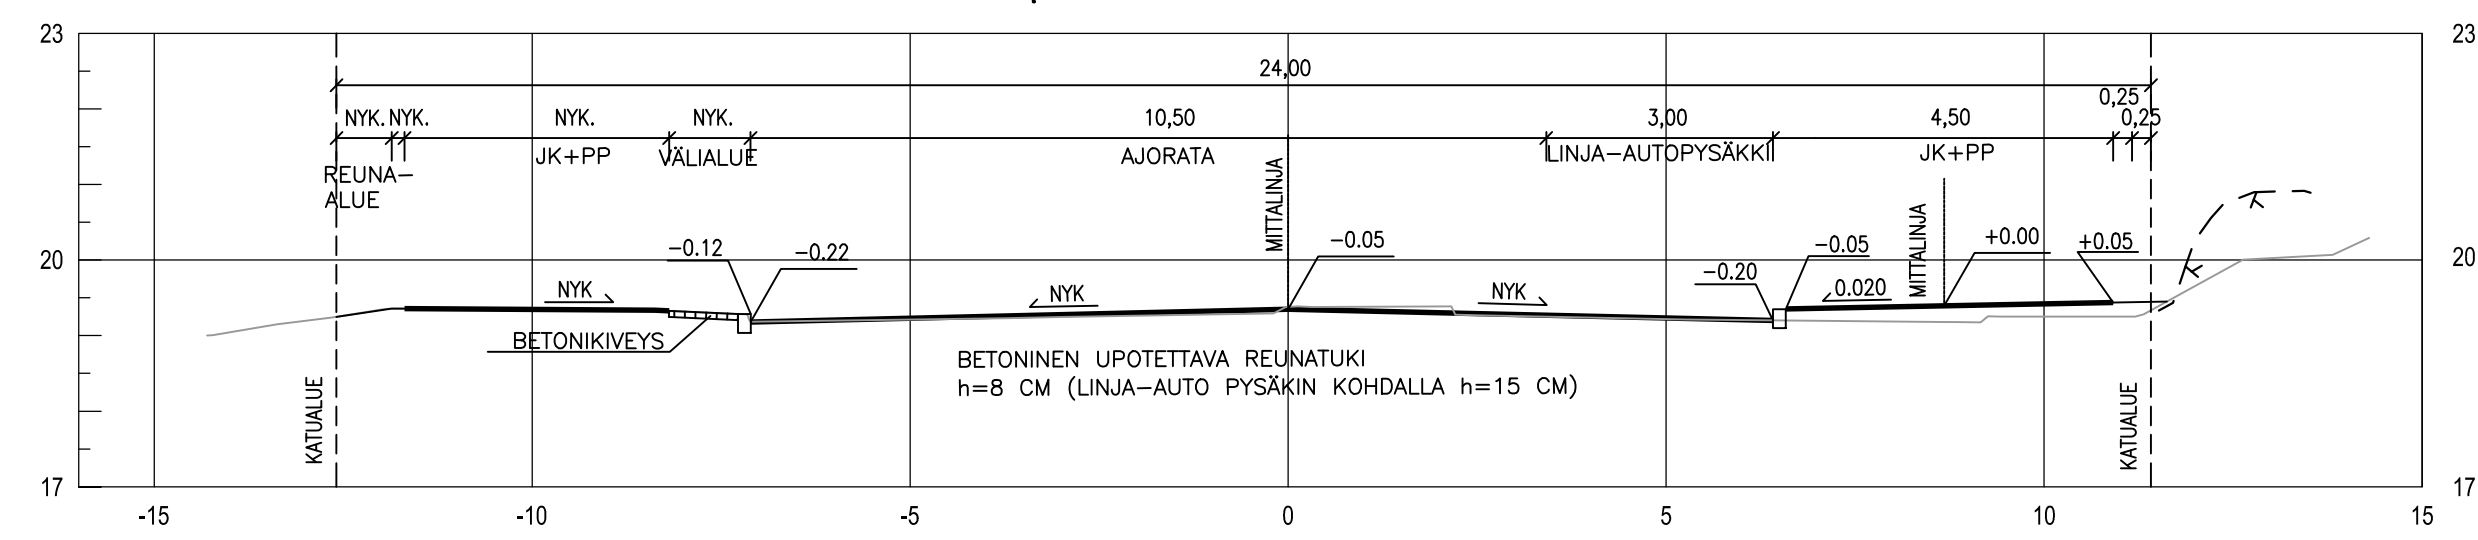

Tyyppipoikkileikkaus 1:100
pl 150.00

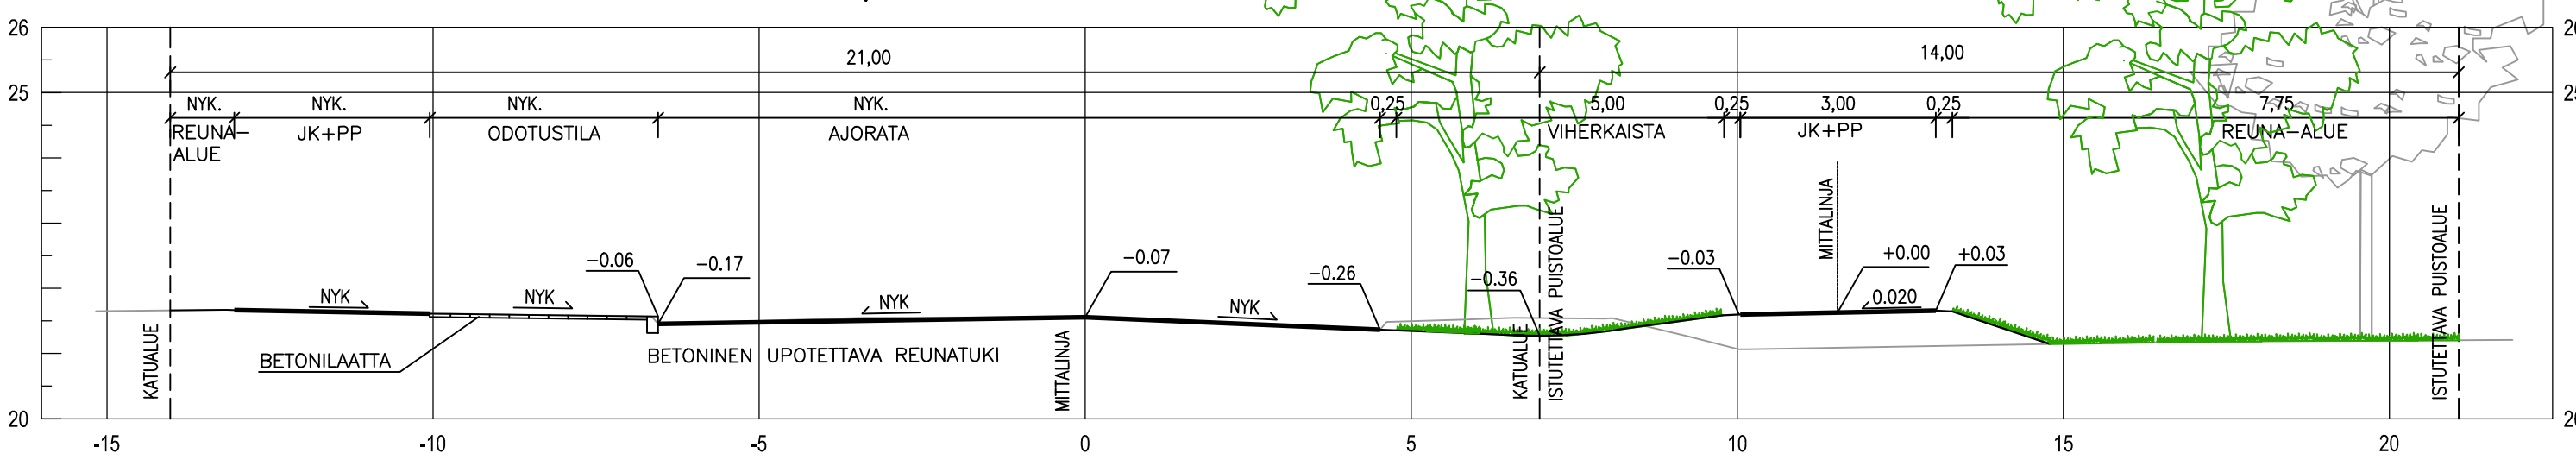

Merkkien selitykset:

- SUUNNITELTU KORKEUS
MAANPINNAN KORKEUS
- ASFALTTI, AJORATA
- ASFALTTI, KÄVELY- JA PYÖRÄTIE
- VIHERALUE
- BETONIKIVEYS, HARMAA
- NOPPAKIVI, HARMAA
- BETONILAATTA, JALKAKÄYTÄVÄ, HARMAA
- HUOMIOLAATTA, RUUTU
- REUNATUKI
- REUNATUKI EI KORKOEROA
- NYKYINEN KAIDE
- NYKYINEN HULEVESIKAIVO
- SUUNNITELTU HULEVESIKAIVO
- PAINANNE
- NYKYINEN, SÄILYVÄ PUU
- ISTUTETTAVA HAVUPUU
- LIIKENNEVALO-OHJATTU RISTEYS

Koordinaattijärjestelmät:
Taso X,Y: ETRS-GK23
(EUREF-FIN)
Korkeus Z: N2000

HYVÄKSYNTY:
VRAN PUOLESTA:

KAUPUNGINOSA: VGH1
ASEMAKAVA: 28.6.1980 (14/1979)
DAARINUMERO: 10637-2018
LIIKENNESUUNNITELMA: L 7246 025
KATULUOKKA:

KORVAV PIIRUSTUKSEN:
KORVAV OSITTAIN PIIRUSTUKSEN: C 7246 017, D 7246 018

KORVATTU PIIRUSTUKSELLA:
KORVATTU OSITTAIN PIIRUSTUKSELLA:

TUNN. MUUTOS TAI TÄYDENNYS PÄÄVYS SUUNNIT./PIIRT. TARK./HYV.

TURUN KAUPUNGIN KAUPUNKIYMPÄRISTÖTOIMIALA
KAUPUNKIRAKENTAMISEN PALVELUALUE
KAUPUNKIYMPÄRISTÖN TOTEUTUSSUUNNITELUYSKIKKÖ

KOHDE: VARKKAVUORENKATU
VÄLII Satakunnantie-Nittunniskantie
Satakunnantien Varkkavuorenkadun liittymässä
TAMMISPALTANPUISTON OSA

SISÄLTÖ: KATUSUUNNITELMA
PUISTOSUUNNITELMA

SUUNNITTELIJA: SUUNNITTELUJAVUSTAJA: TARKASTANUT: MITTAKAIVA:
PÄIVÄYS: 30.11.2018 HYVÄKSYJÄ: **Kari Linnakoski** KATUSUUNNITELMA: 1:500, 1:100
PIIRUSTUSNUMERO: K 7246 027 MUUTOS

SITOWISE 30.11.2018 SUUNNITTELIJA: Mirva Salo
PROJEKTIPÄÄLLIKKÖ: Mikko Kauppinen