



Koordinaattijärjestelmät:  
Taso X,Y: ETRS-GK23  
(EURO-FIN)  
Korkeus Z: N2000

HYVÄKSYNTY: VIRAN PUOLESTA:
KAUPUNGINOS: V01 ASEMAKAAVA: 28.6.1980, (14/1979, 24.7.1975 (9/1975), 18.5.1971 (2/1970) DIAGRAMINUMERO: 9892-2017 LIIKENNESUUNNITELMA: L 6117 026 KATULLUOKKA:
KORVAV PIRUSTUKSEN: KORVAV OSITTAIN PIRUSTUKSEN: D 6117 020, C 6117 023
KORVATTU PIRUSTUKSELLA: KORVATTU OSITTAIN PIRUSTUKSELLA:

Tyyppiokileikkaus 1:100  
pl 25.00

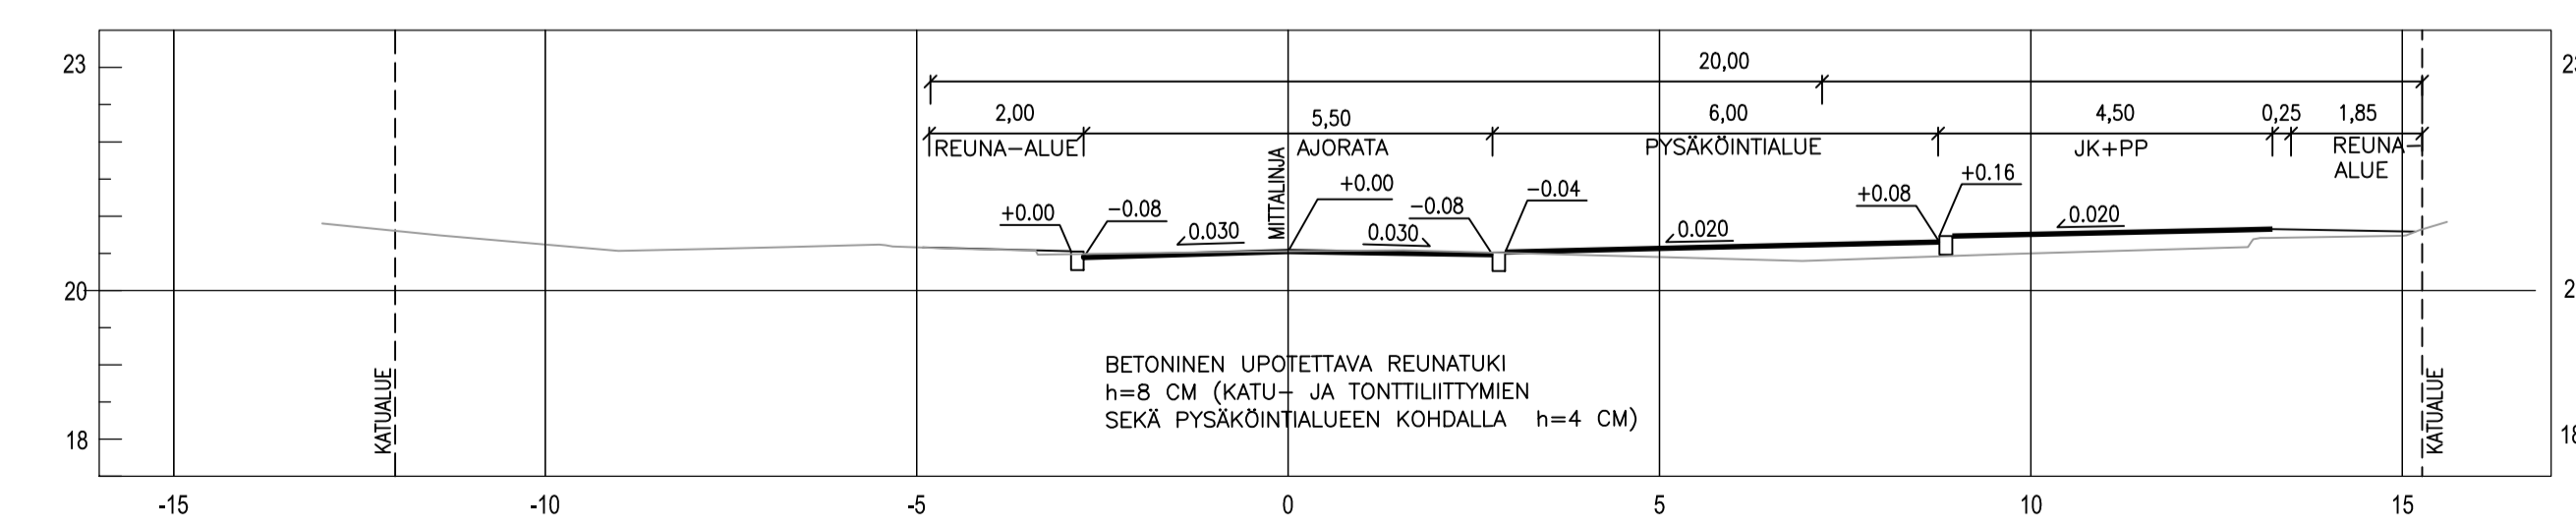

Tyyppiokileikkaus 1:100

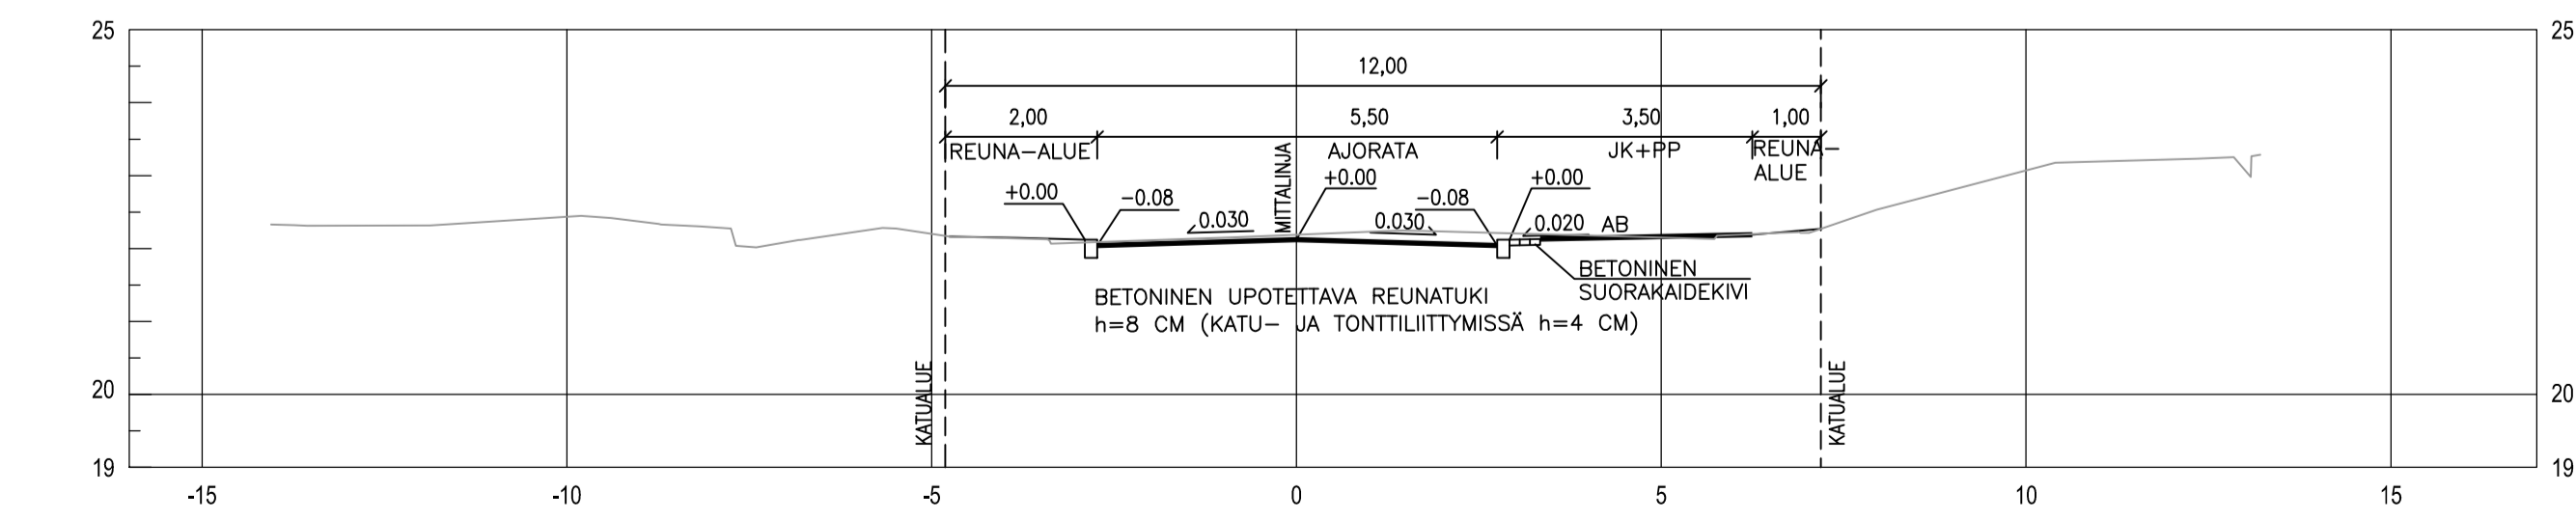

Merkkien selitykset:

- SUUNNITELTU KORKEUS
- MAANPINNAN KORKEUS
- ASFALTI, AJORATA
- ASFALTI, KÄVELY- JA PYÖRÄTIE
- VIHERALUE
- BETONIKIVEYS, HÄRMÄÄ
- NOPPAKIVI, HÄRMÄÄ
- REUNATUKI
- REUNATUKI MADALLETTU
- NYKYINEN HULEVESIKAIVO
- SUUNNITELTU HULEVESIKAIVO
- AJOYHTEYS TONTILLE

TURUN KAUPUNGIN KAUPUNKIYMPÄRISTÖTOIMIALA  
KAUPUNKIRAKENTAMISEN PALVELUALUE  
KAUPUNKIYMPÄRISTÖN TOTEUTUSSUUNNITTELUYKSIKÖ

KOHDE: TAMMISPALTANTIE  
vähil Varkkavuorenkatu-Jöllinaukko

SISÄLTÖ: KATUSUUNNITELMA

SUUNNITTELIJA	SUUNNITTELUAVUSTAJA	TARKASTAJAT	MITTAKAAVA
		Jani Tuikki	1:1000/1:100, 1:100
PÄIVYS	HYVÄKSYNTÄ	PIRUSTUSNUMERO	MUUTOS
14.12.2018	Kari Linnakoski	K 6117 027	

**SITOWISE** 14.12.2018

SUUNNITTELIJA: Mirva Sato  
PROJEKTIPÄÄLLIKÖ: Mikko Kauppinen