


Tyyppiokileikkous 1:100

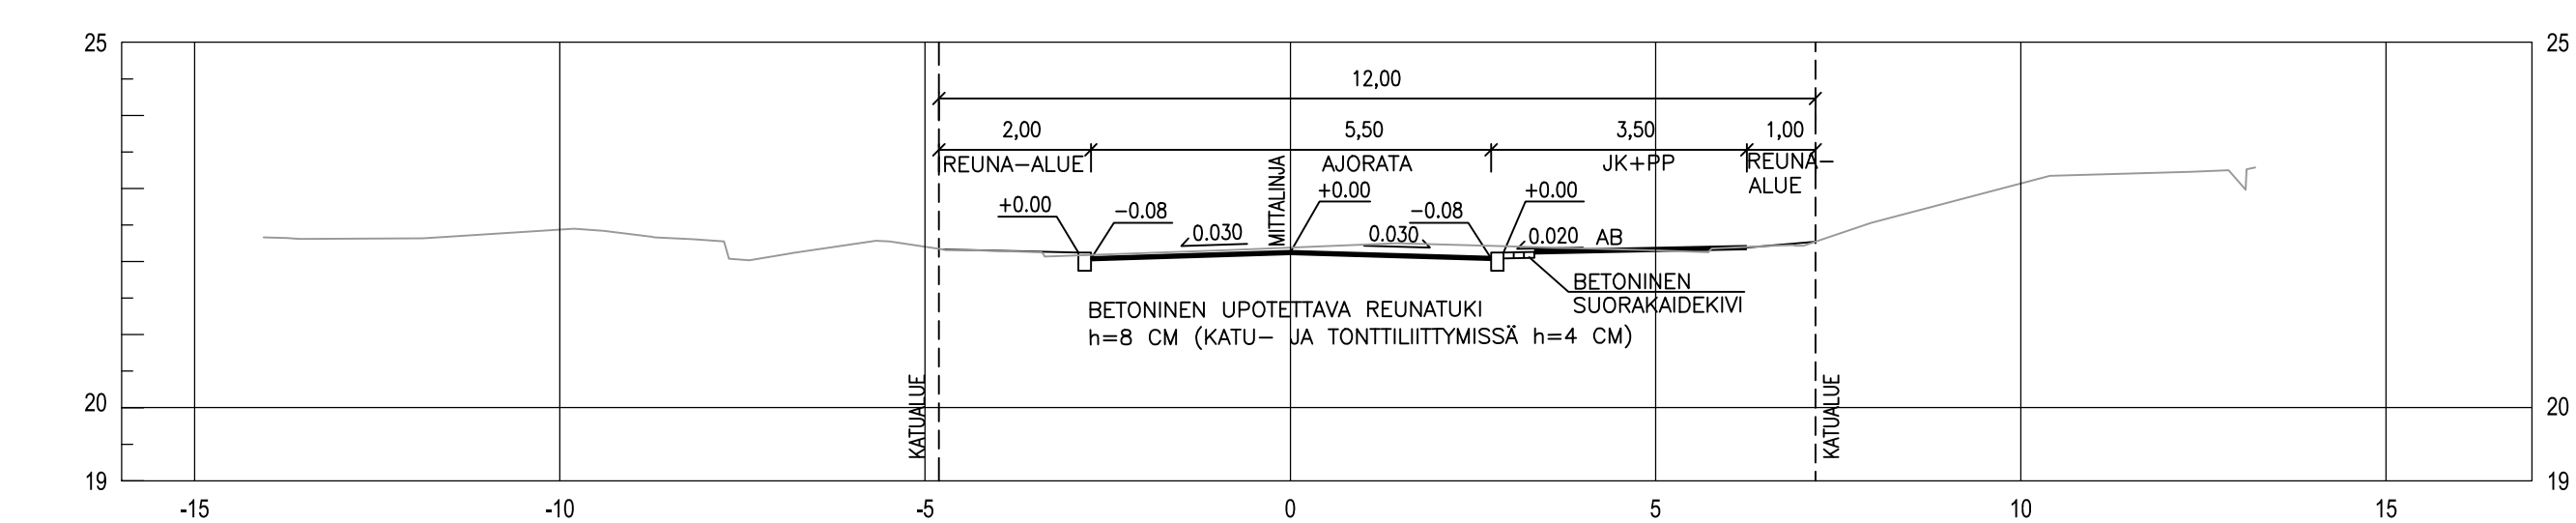

- Merkkien selitykset:
- SUUNNITELTU KORKEUS
 - MAANPINNAN KORKEUS
 - ASFALTI, AJORATA
 - ASFALTI, KÄVELY- JA PYÖRÄTIE
 - VIHERALUE
 - BETONILAATTA, JALKAKÄYTVÄ, HARMAA
 - BETONIKIVYYS, HARMAA
 - NOPPAKIVI, HARMAA
 - NUPUKIVIRATA
 - REUNATUKI
 - REUNATUKI MADALLETTU
 - REUNATUKI EI KORKEERDA
 - SUUNNITELTU HULEVESKAIVO
 - AJOYHTEYS TONTILLE
 - TYYNHIDASTE TCM
 - TYYNHIDASTE SCM

Koordinaattijärjestelmä:
Taso X,Y: ETRS-GK23
(EUREF-FIN)
Koordinaatti: N2000

HYVÄKSYNTI:
MIKÄ PUOLESTA:

KAUPUNGINSA: VIII
AJONVAURA: 24.3.1994 (75/1995), 20.11.1994 (7/1994)
DOKUMENTINUMERO: 886-0117
LIIKENNESUUNNITELMA: L 6117 028
KATULUOKKA:

KORVAUSPURUSTUKSEN
KORVAUS OSTITAN PURUSTUKSEN: O 6117 020

KORVATTU PURUSTUKSELLA:
KORVATTU OSTITAN PURUSTUKSELLA:

TUENN. MAJASTUS TU. TEHDENNYS		PÄIVÄYS	SUUNNIT. PÄIVET	TARK. PÄIV.
TURUN KAUPUNGIN KAUPUNKIYMPÄRISTÖTOIMIALA				
KAUPUNKIRAKENTAMISEN PALVELUALUE				
KAUPUNKIYMPÄRISTÖN TOTEUTUSSUUNNITELUYSKIKKO				
KOHDE: TAMMISPALTANTIE vähä Jöllinlauko-Rieskalähteentie		KATUSUUNNITELMA		
SUUNNITELMA	SUUNNITELMAGRAAFI	HYVÄKSYNTÄ	MITTAVA	PIIRUSTUSNUMERO
14.12.2018	14.12.2018	Jani Tulkki	1:500, 1:100	K 6117 028
PÄIVÄYS	HYVÄKSYNTÄ	PROJEKTIPÄÄLLIKÖ	MUUTOS	
14.12.2018	14.12.2018	Kari Linnakoski		
SITOWISE		SUUNNITTELU:	Mikko Salo	
		PROJEKTIPÄÄLLIKÖ:	Mikko Kauppinen	