

Koordinaattijärjestelmät:  
Taso: X,Y: ETRS-GK23  
(EUREF-FIN)  
Korkeus Z: N2000

HYVÄKSYNYT:  
VRAN PUOLESTA:

KAUPUNGINOSA: V8H  
ASEMAKAVA: 18.11.1946 (8/1946), 24.3.1956 (73/1956)  
DIARINUMERO: 9891-2018  
LIIKENNESUUNNITELMA: L 6605 036, L 6605 034  
KATULLUOKKA:

KORVAA PIIRUSTUKSEN:  
KORVAA OSITTAIN PIIRUSTUKSEN: D 6605 031

KORVATTU PIIRUSTUKSELLE:  
KORVATTU OSITTAIN PIIRUSTUKSELLE:


TUNN. MUUTOS TAI TÄYDENNYS PÄIVYS SUUNNIT./PIIRT. TARK./H/VY.

TURUN KAUPUNGIN KAUPUNKIYMPÄRISTÖTOIMIALA  
KAUPUNKIRAKENTAMISEN PALVELUALUE  
KAUPUNKIYMPÄRISTÖN TOTEUTUSSUUNNITTELUYKSIKKÖ  
Puololankatu 5  
20100 Turku  
etunimi.sukunimi@turku.fi  
puh. 02-330 000

KOHDE	RIESKALÄHTEENTIE vähli Rieskapolku Vähinpuistossa-Tammispalantie	SISÄLTÖ	KATUSUUNNITELMA
SUUNNITTELLIA	SUUNNITTELUJAVUSTAA	TARKASTANUT	MITTAKAIVA
18.9.2018	18.9.2018	Jani Tuikki	1:500, 1:100
	HYVÄKSYJÄ	Kari Linnakoski	PIIRUSTUSNUMERO
			K 6605 038
			MUUTOS

**SITOWISE** Päivys 18.9.2018 SUUNNITTELLIA Mirva Salo  
PROJEKTIPIIRUKKO Mikko Kauppinen

Tyyppiokoileikkaus 1:100

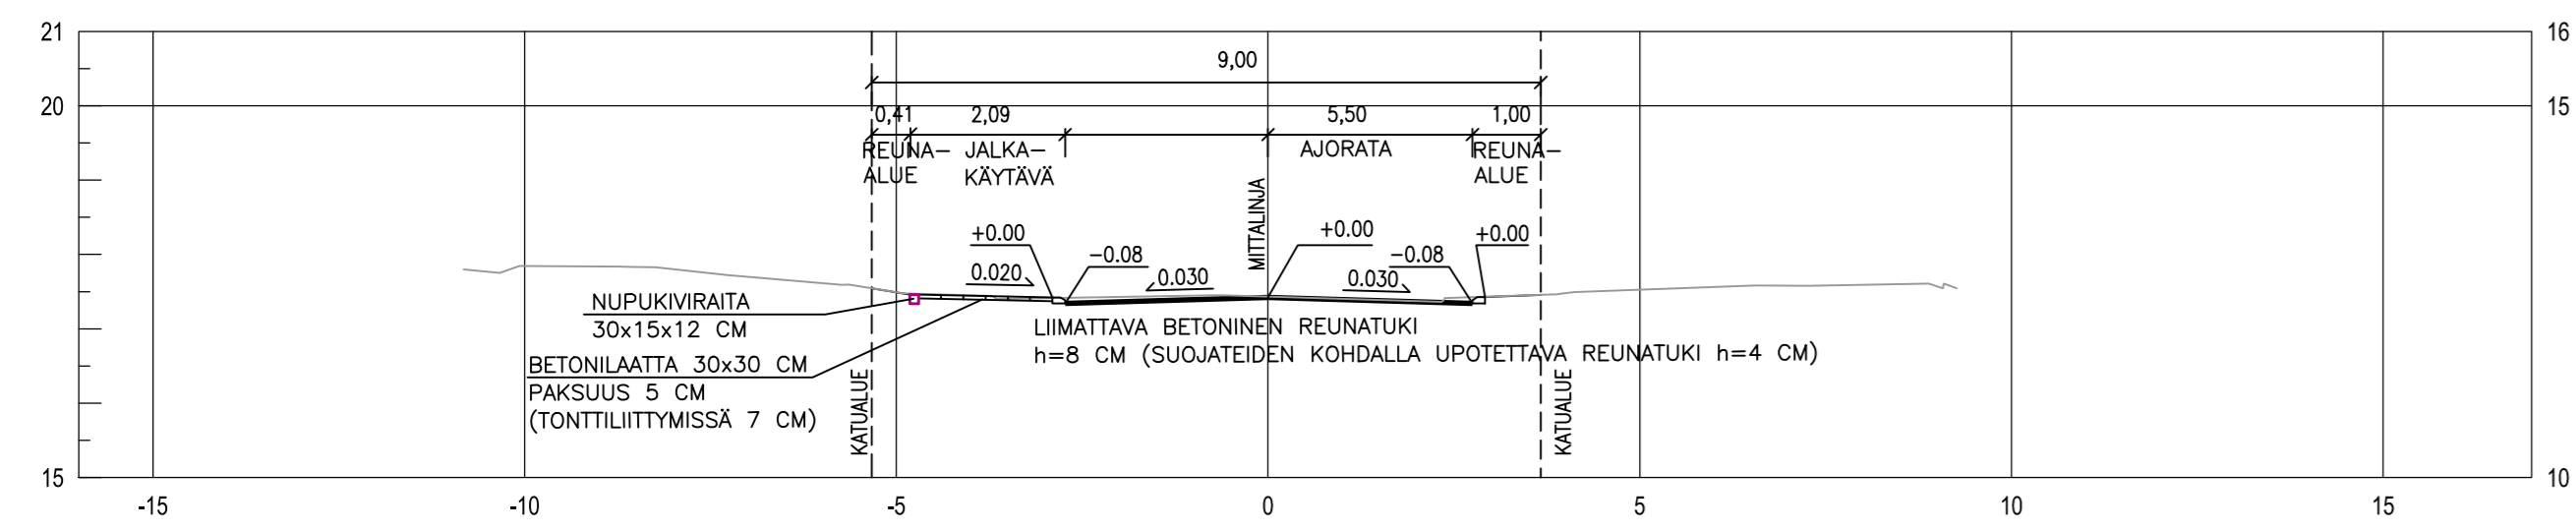

Merkkien selitykset:

- SUUNNITeltu KORKEUS MAANPINNAN KORKEUS
- ASFALTTI, AJORATA
- ASFALTTI, KÄVELY- JA PYÖRÄTIE
- VIHERALUE
- BETONILAATTA, JALKA-KÄYTÄVÄ, HARMAA
- NUPUKIVIRAITA
- REUNATUKI
- REUNATUKI MADALLETTU
- SUUNNITeltu HULEVESIKAIVO
- AJOYHTEYS TONTILLE
- TYNYHIDASTE 7CM