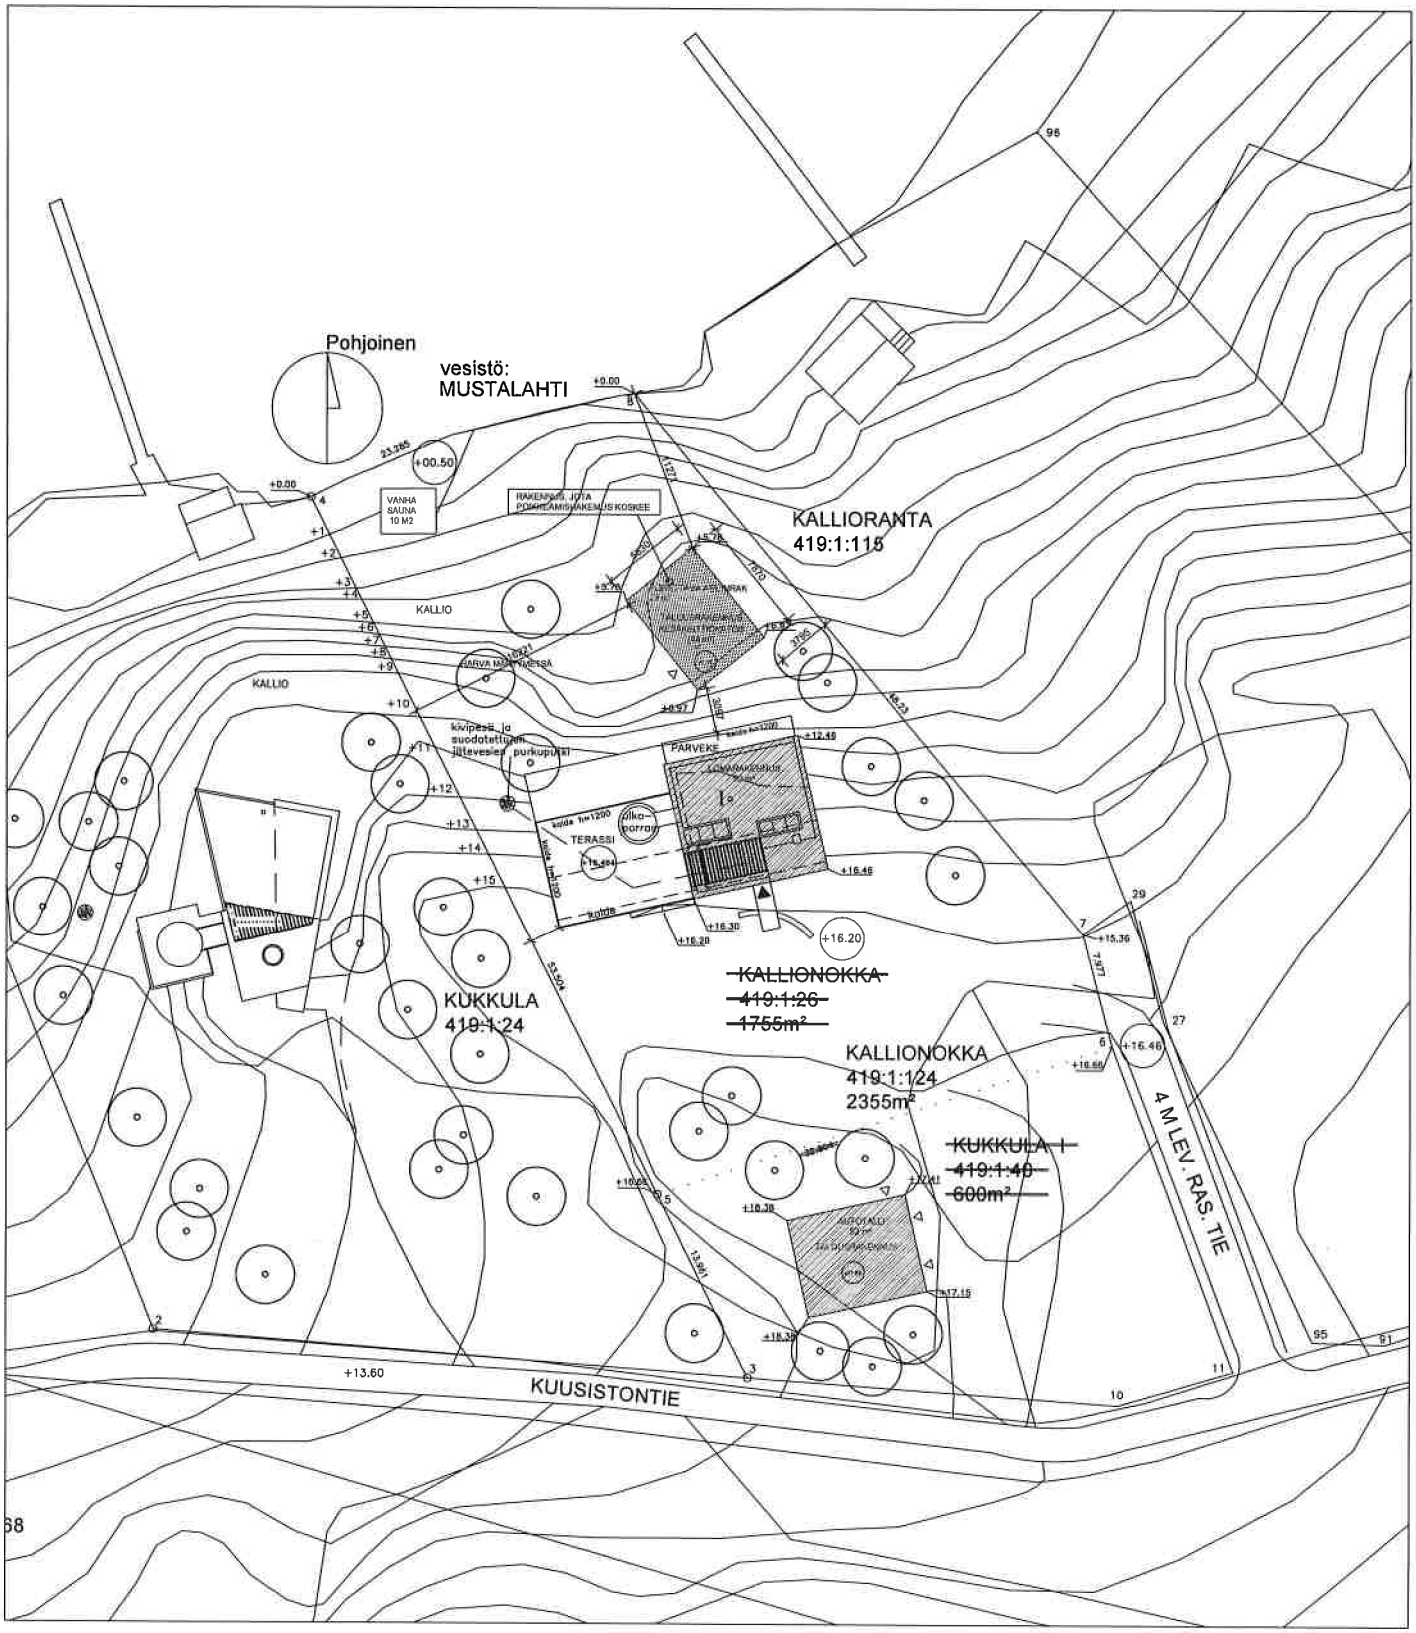

ASEMAPIIRUSTUS 1:500 (A4), POIKKEAMISHAKEMUKSEN LIITE

LAHTONEN // KALLIONOKKA // KESÄKEITTIÖ // POIKKEAMINEN
21.7.2017

Arkkitehtitoimisto Tommy Gustafsson // tommy@atg.fi // 044-2592435 // Sirppitie 1 J, 20540 Turku // www.atg.fi