




Tyyppiokileikkaus 1:100  
pl 60.00

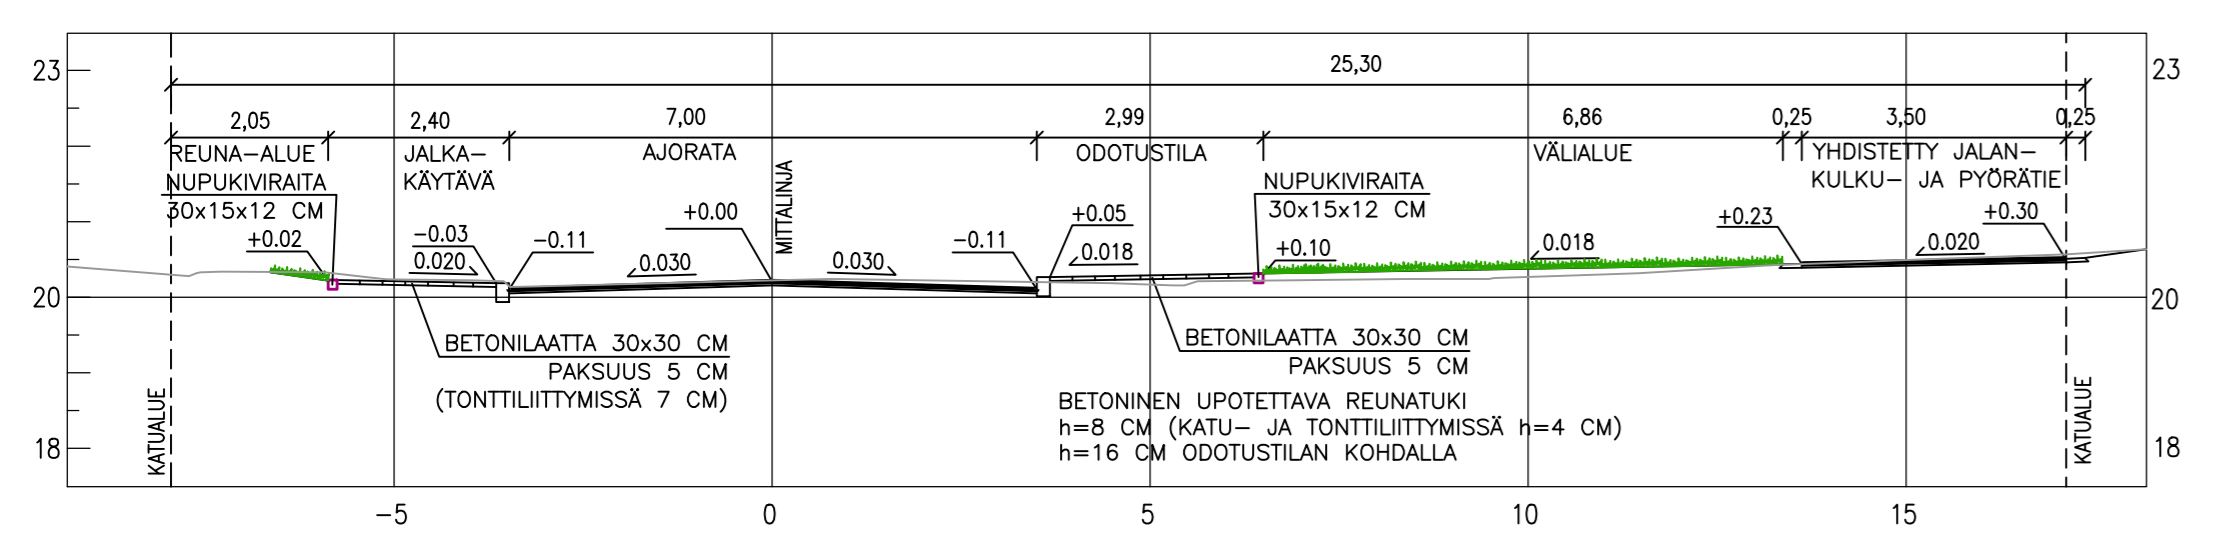


Tyyppiokileikkaus 1:100  
pl 230.00

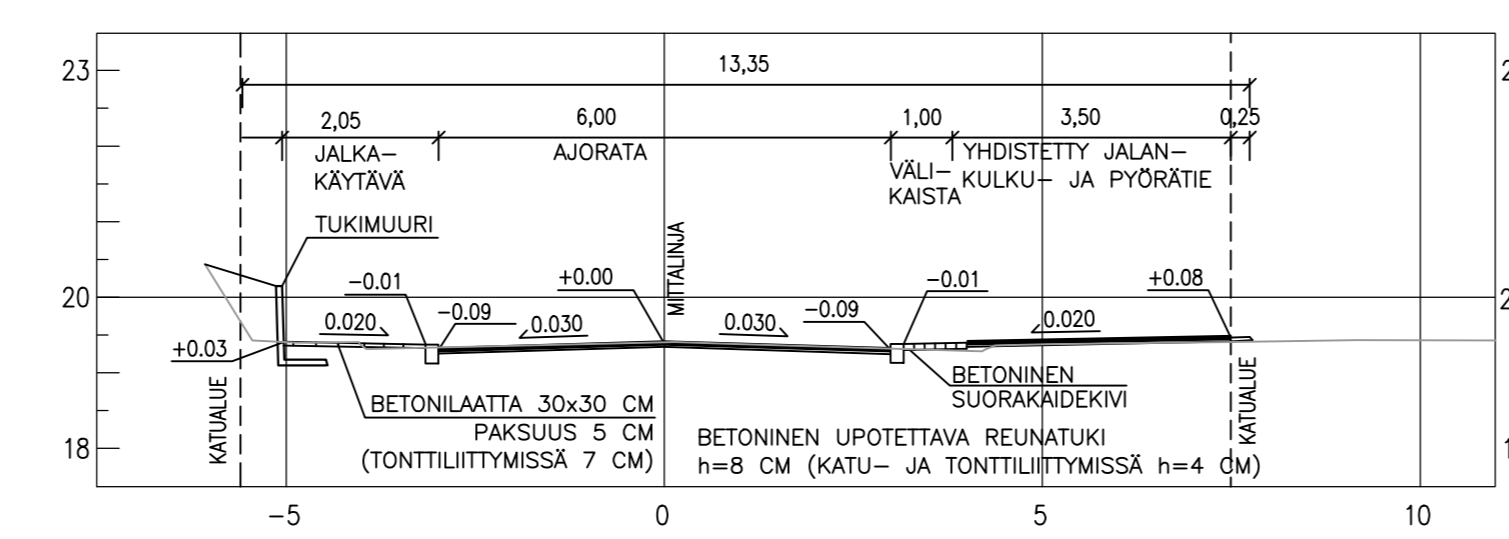

Tyyppiokileikkaus 1:100  
pl 145.00

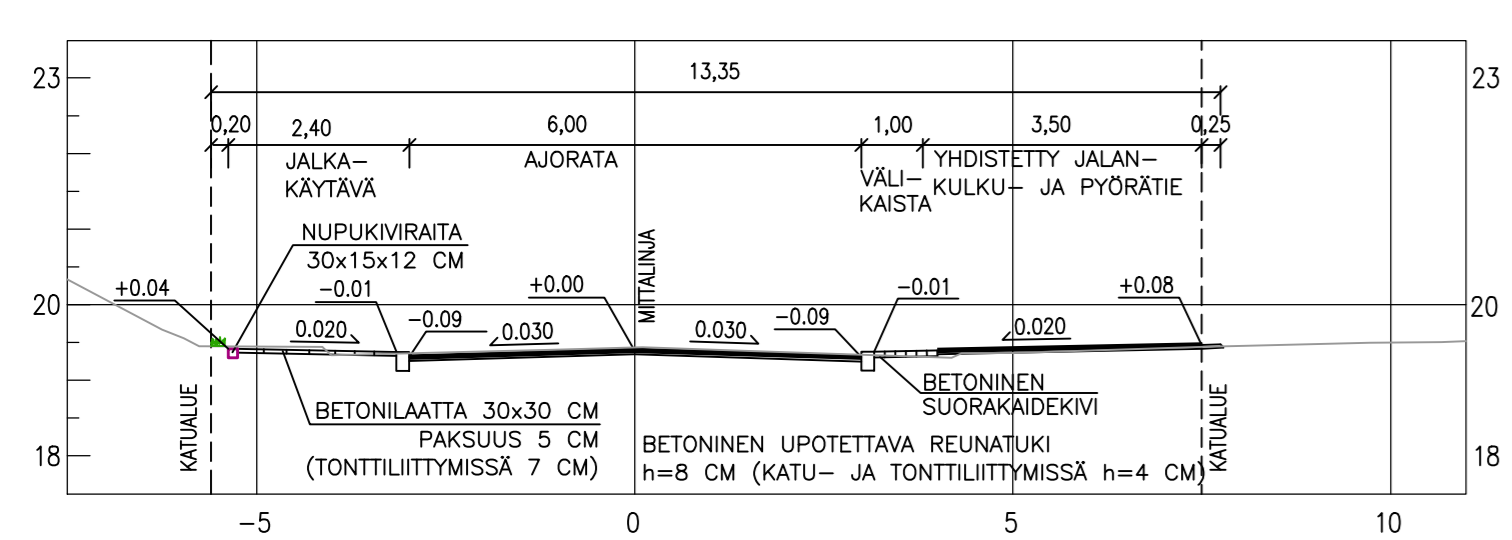

Tyyppiokileikkaus 1:100  
pl 310

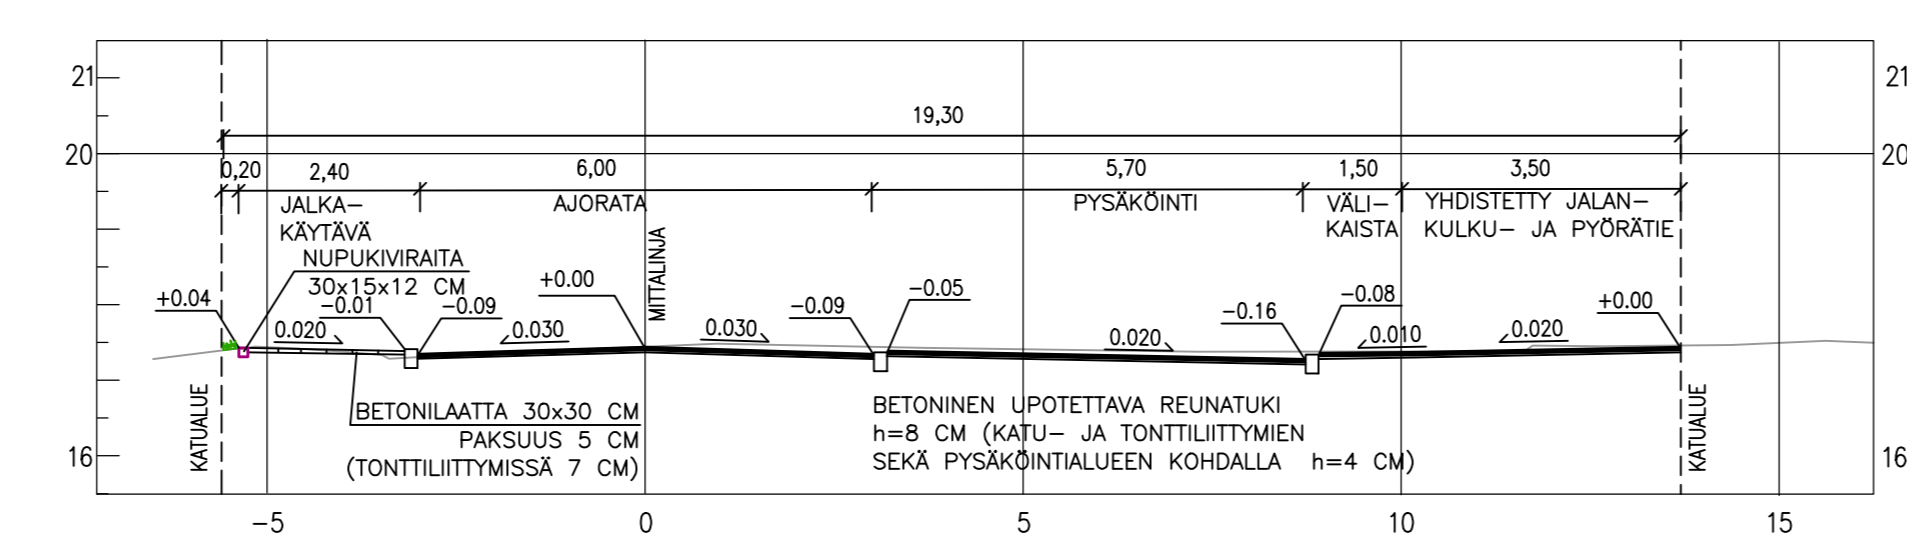

Merkkien selitykset:

- 19.4 SUUNNITELTU KORKEUS MAANPINNAN KORKEUS
- 21.0 SUUNNITELTU KORKEUS
- 22.0 NYKYINEN KORKEUS
- ASFALTI, AJORATA
- ASFALTI, KÄVELY- JA PYÖRÄTIE
- VIHERALUE
- BETONILAATTA, JALKAKÄYTTÄVÄ, HARMAA
- BETONIKIVEYS, HARMAA
- NUPUKIVIRAITA
- REUNATUKI
- - - REUNATUKI MADALLETTU
- NYKYINEN HULEVESIKAIVO
- SUUNNITELTU HULEVESIKAIVO
- POISTETTAVA HULEVESIKAIVO
- AJOYHTEYS TONTILLE
- ISTUTETTAVA PUU
- POISTETTAVA PUU
- TYNYHIDASTE 7CM
- SUUNNITELTU VALAISIN

Koordinaattijärjestelmät:  
Tasoa X,Y: ETRS-GK23  
(EUREF-FIN)  
Korkeus Z: N2000

HYVÄKSYNTY: VRAN PUOLESTA:
KALPUNGINOSA: Nummi ASEMAKAAVA: 22.4.1955 (49/1955), viirelli (9/2010) DIARINUMERO: 7560-2018 LIIKENNESUUNNITELMA: L 6255 027 KATULLUOKKA:
KORVAAN PIRUSTUKSEN: KORVAAN OSITTAIN PIRUSTUKSEN: D 6255 014, 021, C 6255 022
KORVATTU PIRUSTUKSELLA: KORVATTU OSITTAIN PIRUSTUKSELLA:

TUNN. MUUTOS TAI TÄYDENNYS	PÄIVÄYS	SUUNNIT./PIIRIT.	TARK./MYY.
<b>TURUN KAUPUNGIN KAUPUNKIYMPÄRISTÖTOIMIALA</b>			
KAUPUNKIRAKENTAMISEN PALVELUALUE KAUPUNKIYMPÄRISTÖN TOTEUTUSSUUNNITTELUYKSIKKÖ			
KOHDE: <b>NUMMENPUISTOKATU välillä Hämeentie-Elinantie</b>		SISÄLTÖ: <b>KATUSUUNNITELMA</b>	
SUUNNITTELIJA	SUUNNITTELUAJASTAJA	TARKASTAJAT	MITTAKAAVA
20.5.2019	20.5.2019	<b>Jani Tuikki</b>	1:500, 1:100
PÄIVÄYS	HYVÄKSYJÄ	PIRUSTUSNUMERO	MUUTOS
20.5.2019	<b>Kari Linnakoski</b>	<b>K 6255 026</b>	
<b>SITOWISE</b>		Mirva Salo Mikko Kauppinen	