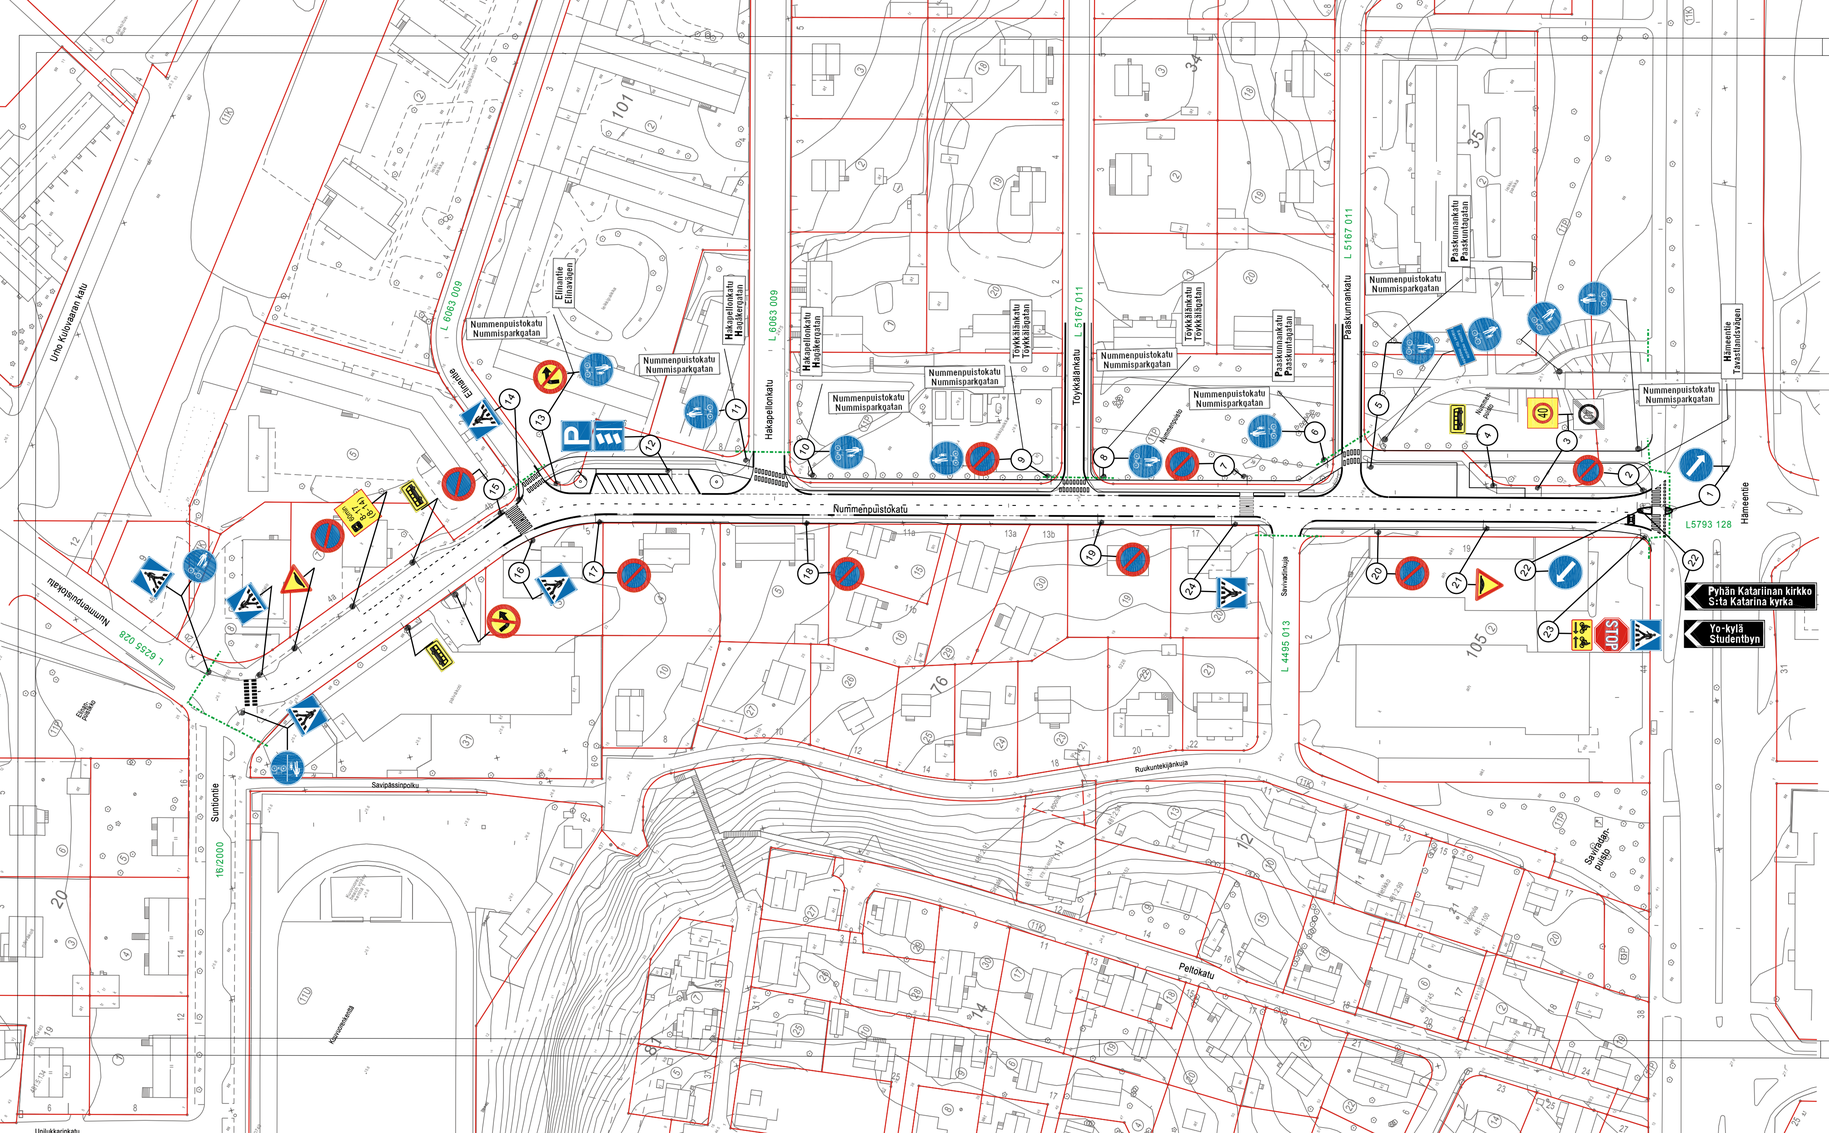

HYVÄKSYNYT:

VIRAN PUOLESTA:

KAUPUNGINOSA: NUMMI

ASEMAKAAVA VAHVISTETTU:

KATULUOKKA:

KORVAA PIIRUSTUKSEN: L 12/94

KORVAA OSITTAIN PIIRUSTUKSEN: L 6255 025

KORVATTU PIIRUSTUKSELLA:

KORVATTU OSITTAIN PIIRUSTUKSELLA:

Lisätty pysäkki ja suojatie nähtävilläolon jälkeen

MUUTOS TAI TÄYDENNYS	PÄIVÄYS	PIIRTÄJÄ	SUUNNIT.	D:o nro	HYV.
sekä poistettu pysäköintipaikat	20.5.2019	TO	EP	7560-2018	

TURUN KAUPUNKI
KAUPUNKIYMPÄRISTÖTOIMIALA
LIIKENNESUUNNITTELUYKSIKKÖ

PUOLALANKATU 5, PL355
20101 TURKU
puh. 02-330 000
faxi. 02-2624 912

KOHDE	SISÄLTÖ
NUMMENPUISTOKATU väli: Hämeentie-Suntiontie	LIIKENNESUUNNITELMA

SUUNNITTELIJA	SUUNNITTELUAVUSTAJA	TARKASTANUT	GEOTEKN.TARKAST.	MITTAKAAVA	D:o nro
EP	TO			1:1000	7560-2018

PÄIVÄYS	LIIKENNESUUNNITTELUPÄÄLLIKKÖ	PIIRUSTUSNUMERO
12.3.2019		L 6255 027