


# 009 IX

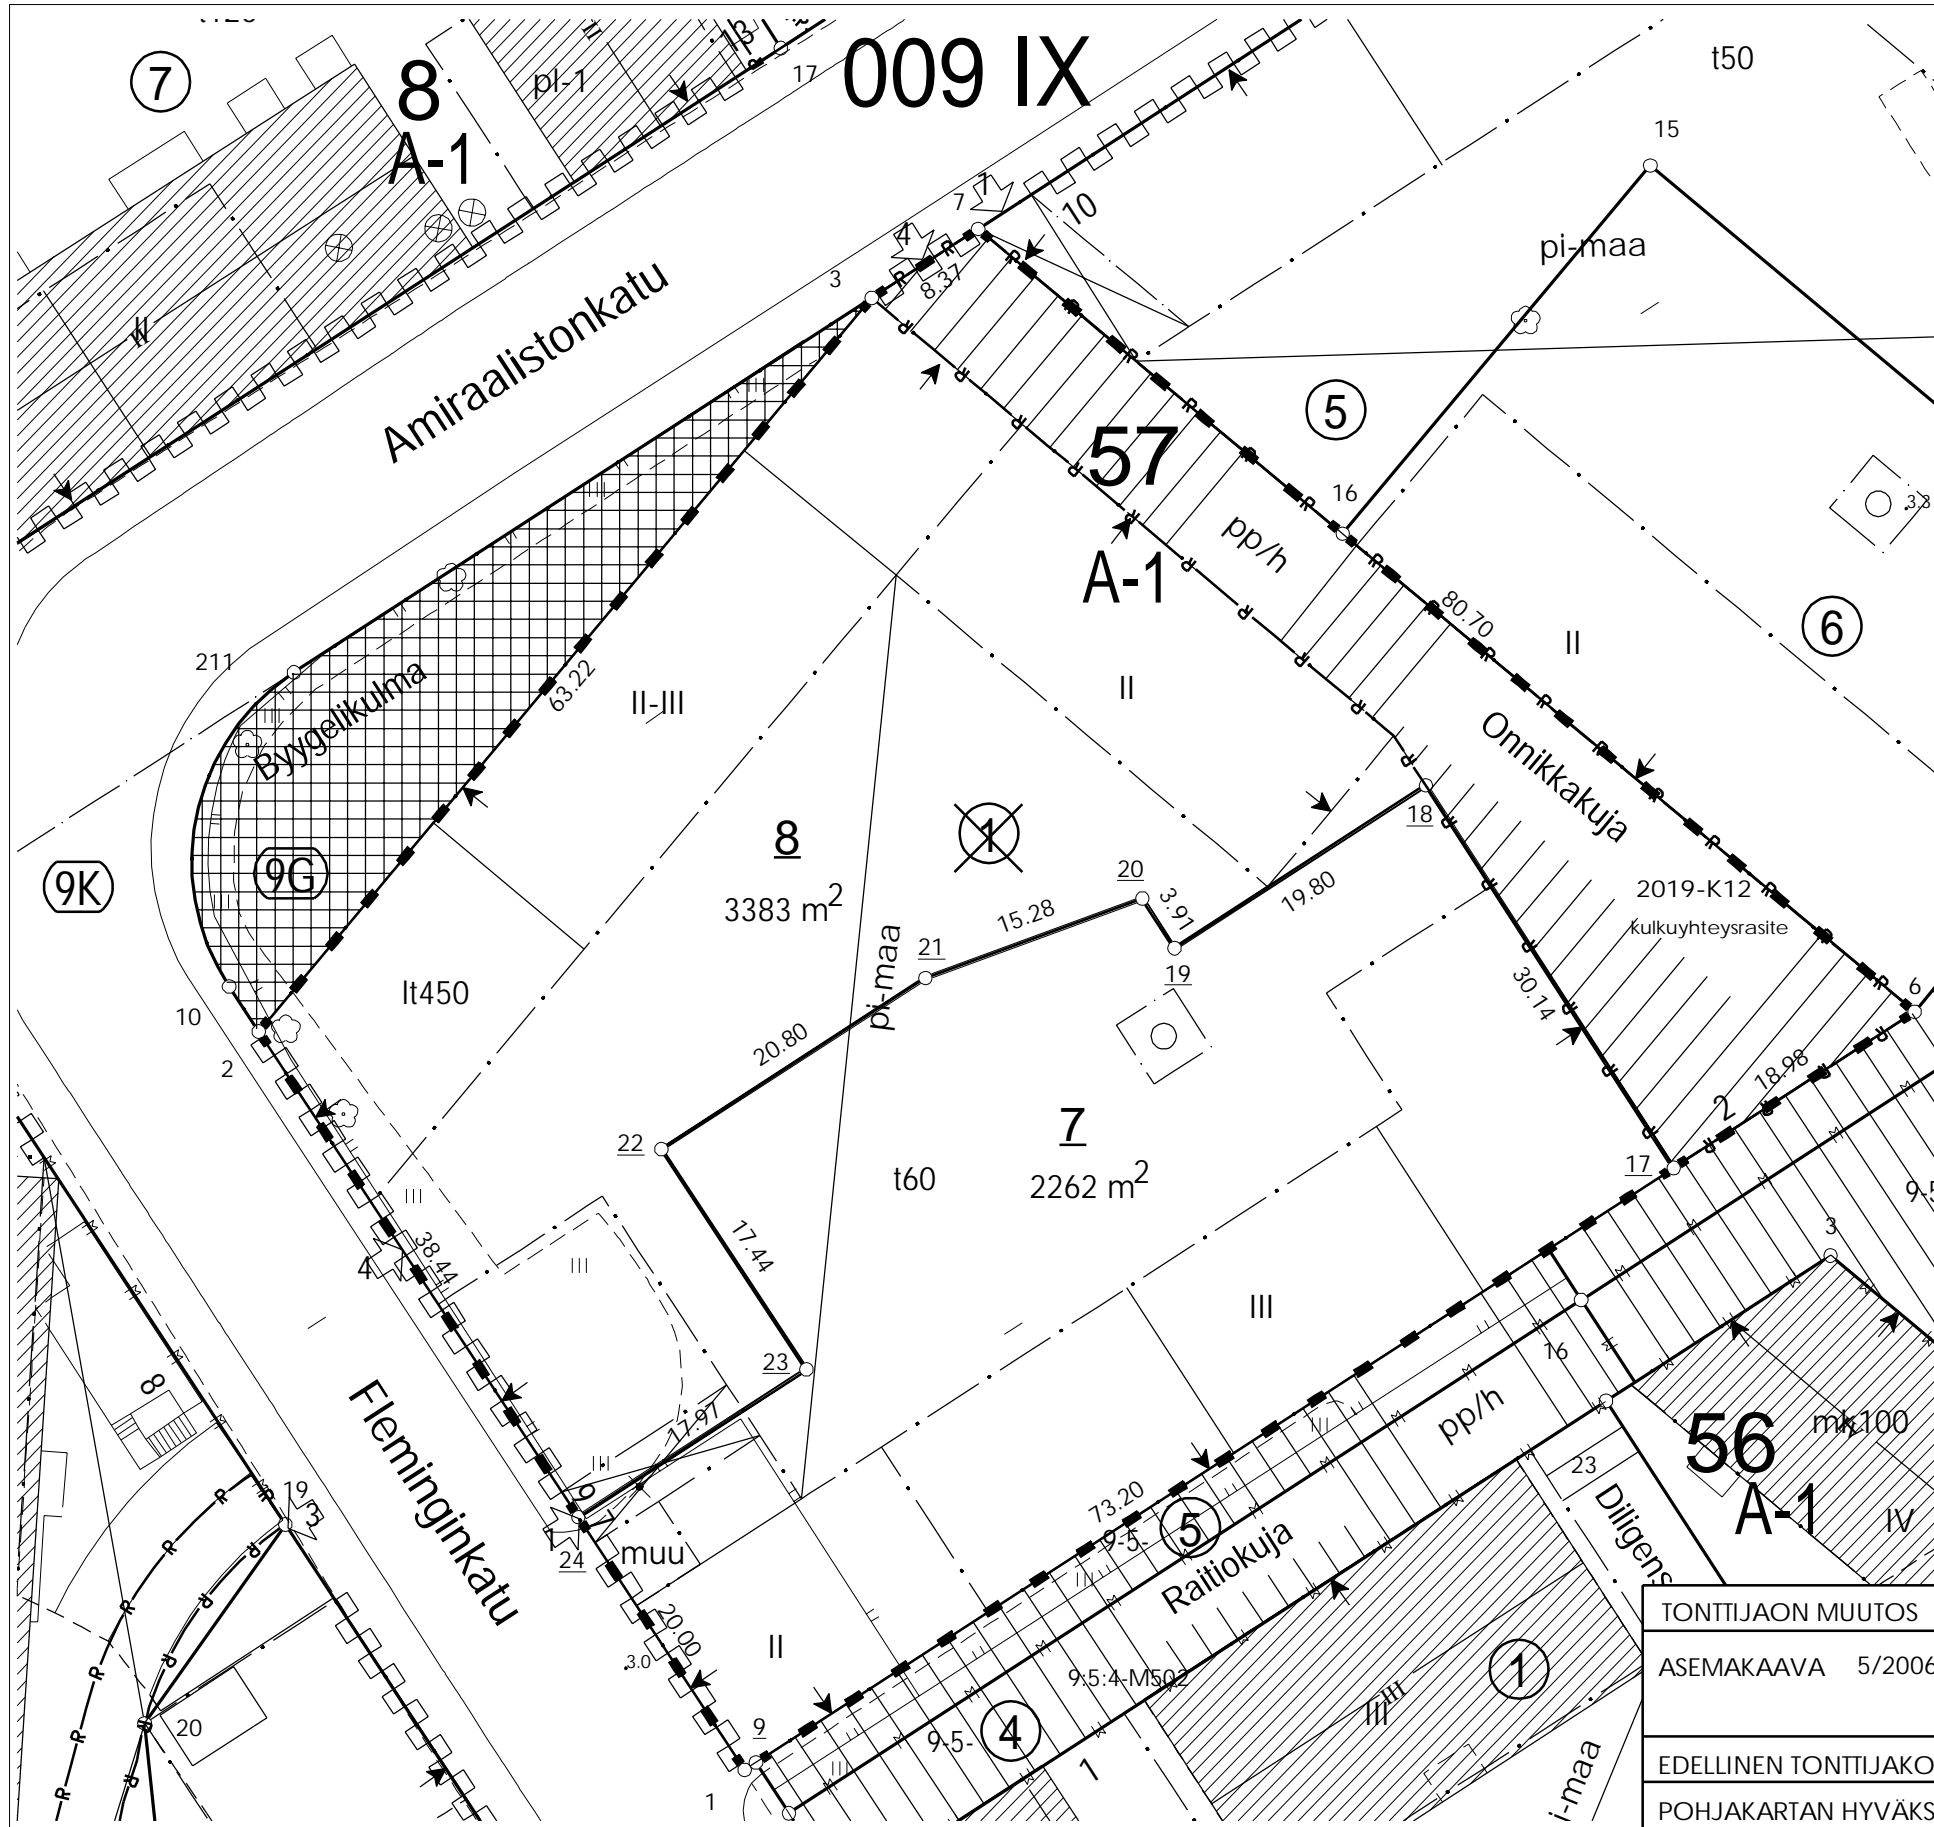

## TONTTIEN MUODOSTUMINEN

TONTTI	P-ALA	OSAPINTA-ALA	KIINTEISTÖ	M-ALA
009 0057 0007	2262	2262	009 0057 0001	
009 0057 0008	3383	3383	009 0057 0001	

## KOORDINAATTILUETTELO

N:O	X	Y
1	6703108.340	23457808.656
2	6703157.156	23457776.525
3	6703205.663	23457817.066
6	6703158.462	23457886.017
7	6703210.216	23457824.093
17	6703148.140	23457870.086
18	6703173.430	23457853.699
19	6703162.665	23457837.083
20	6703165.951	23457834.954
21	6703160.692	23457820.606
22	6703149.382	23457803.149
23	6703134.815	23457812.737
24	6703125.046	23457797.660

KOORDINAATTIJÄRJESTELMÄT	
X,Y:	ETRS-GK23
Z:	N2000



TONTTIJAON MUUTOS	1:500	TURKU 853
ASEMAKAAVA 5/2006	VAHVISTETTU/HYVÄKSYTTY	
	17.06.2013	KARTTALEHDET
EDELLINEN TONTTIJAKO	14.12.2017	EDELL.TJNRO 9:57
POHJAKARTAN HYVÄKSYI JA		9
LASKI JRu	TONTTIJAON LAATI	03.06.2019
VALMISTELI JRu	TOIMITUSINSINÖÖRI	
TARKASTI JKL	Jouko Levo	
KV/KSYLK/KMJ/KG HYVÄKSYNYT	28.06.2019	1
VOIMASSA		TJ-TUNNUS 9:60