

MERKINTÖJEN SELITYKSIÄ

- = luonnonkivi
- = vihialue, matalia puustutuksia
- 36.1 = suunniteltu korkeus
- = suunniteltu korkeus
= maanpinnan korkeus
- = nykyinen valaisinpylväs
- = jakokaappi
- = tulvareitti
- = reunatuki
- = luonnonkivikouru
- = purettava rakennus
- = poistettava puu

Koordinaattijärjestelmät:
Taso X,Y: ETRS-GK23
(EUREF-FIN)
Korkeus Z: N2000


HYVÄKSYNYT:
VIRAN PUOLESTA:

KAUPUNGINOSA: 008
ASEMAKAAVA: 25.8.2008 (49/2002)
DIARINUMERO: 3992-2010
LIKENNESUUNNITELMA: L 9023 002
KATULUOKKA: ajorata 5

KORVAA PIIRUSTUKSEN: K 9032 001
KORVAA OSITTAIN PIIRUSTUKSEN:

KORVATTU PIIRUSTUKSELLA:
KORVATTU OSITTAIN PIIRUSTUKSELLA:

TUNN. MUUTOS TAI TÄYDENNYS PÄIVÄYS SUUNNIT./PIIRT. TARK./HYV.

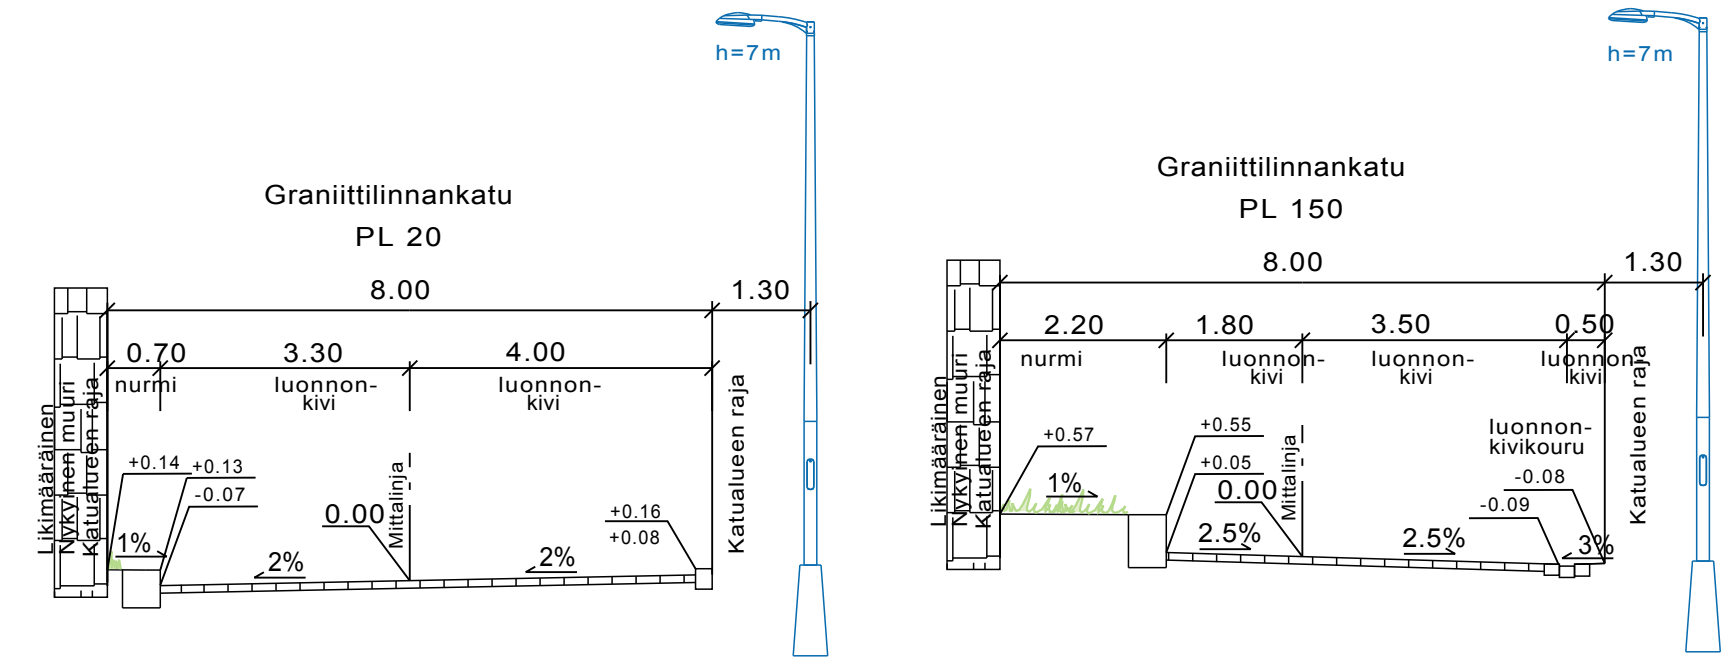

TURUN KAUPUNGIN KAUPUNKIYMPÄRISTÖTOIMIALA
KAUPUNKIRAKENTAMISEN PALVELUALUE
KAUPUNKIYMPÄRISTÖN TOTEUTUSSUUNNITTELUYKSIKKÖ



KOHDE: **GRANIITILINNANKATU**
MICHALOWINKATU
Graniittilinnankadun liittymä
LOHRMANINNAUKIO
Graniittilinnankadun liittymä

SISÄLTÖ: **KATUSUUNNITELMA**

SUUNNITTELIJA Juha Syrjänen	SUUNNITTELUAVUSTAJA Pia Erme	TARKASTANUT Juha Syrjänen	MITTAKAAVA 1:500, 1:100
PÄIVÄYS 10.5.2019	HYVÄKSYJÄ Kari Linnakoski	PIIRUSTUSNUMERO K 9032 006	MUUTOS