


Ei koske Funikulaarin huoltoajoneuvoja  
Gäller ej Funikularens servicefordon

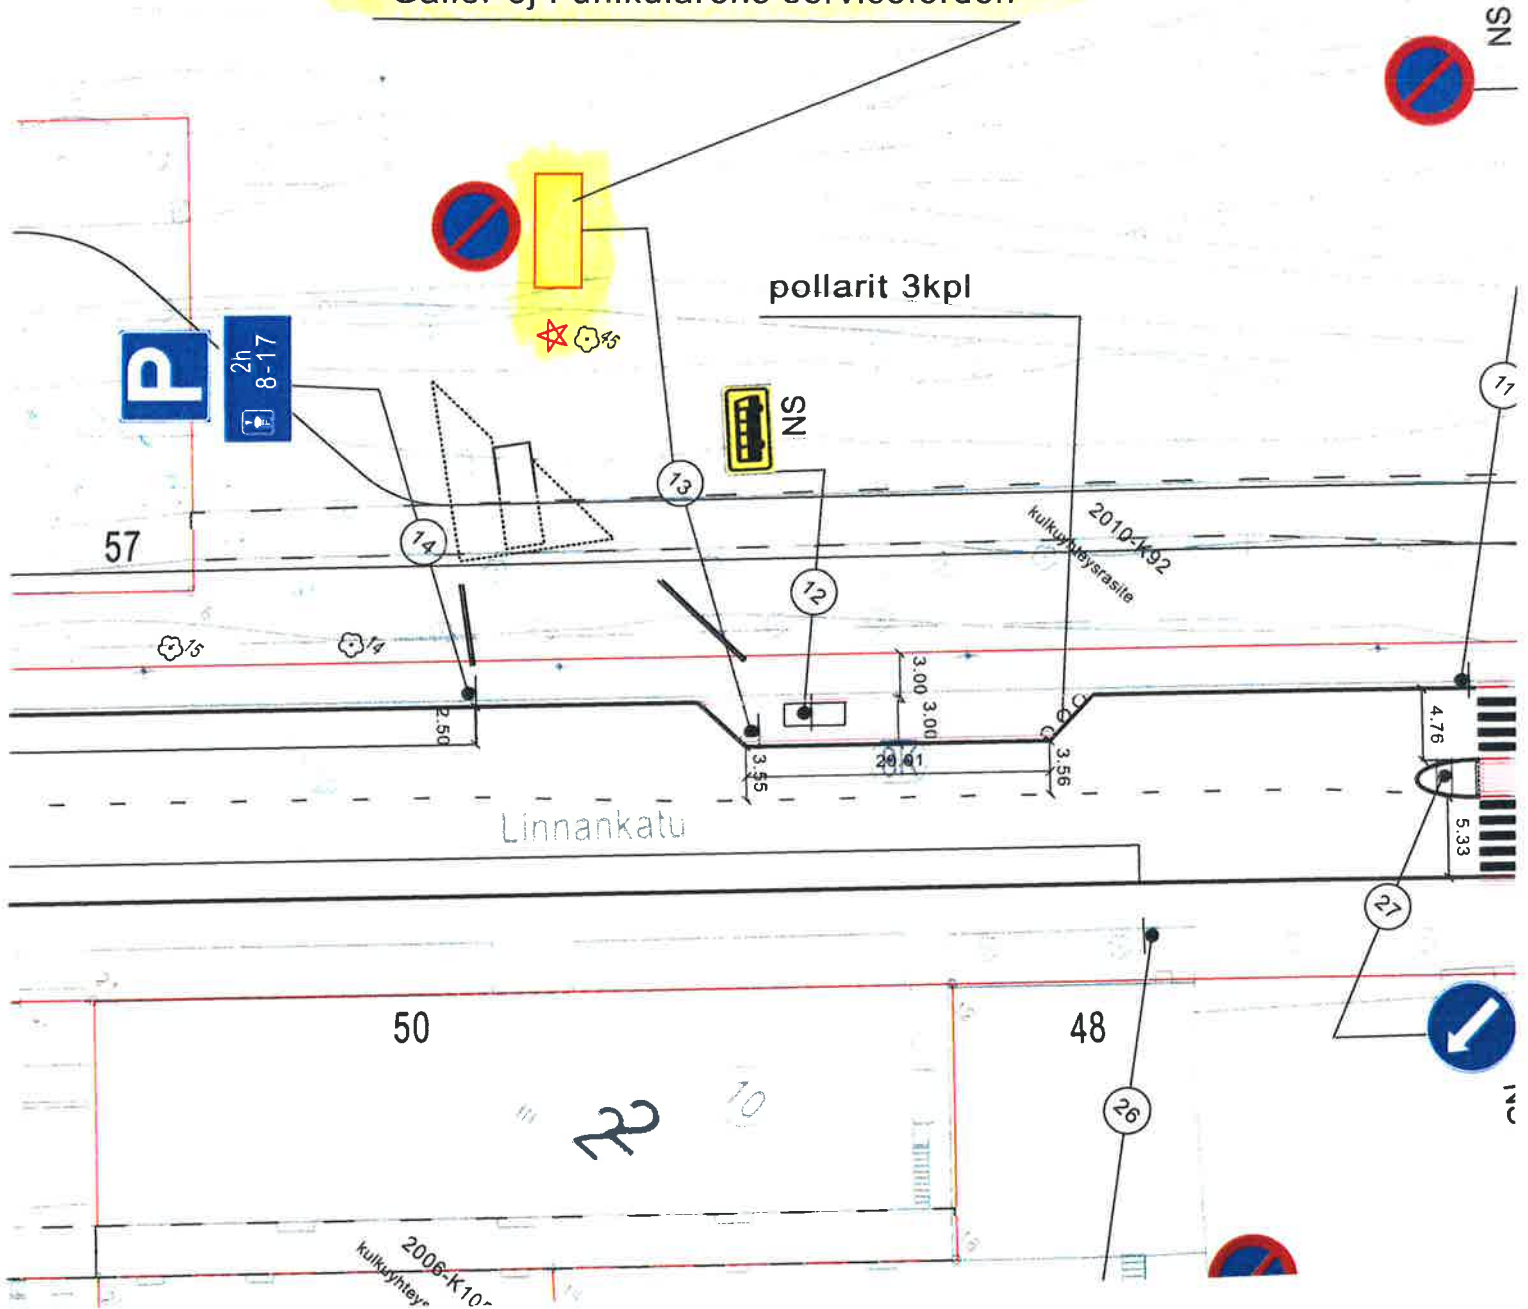

★ = UUSI

Ote liikennesuunnitelmasta	n:o L 6077 172
Linnankatu	
LISÄKILPI PYSÄKÖINTIKIELTOON	pvm 23.8.2019 KK/TO
	mittakaava 1:500
	ykl
DIARIO 9894-2019	suunn.pääll.