


P 2019-526

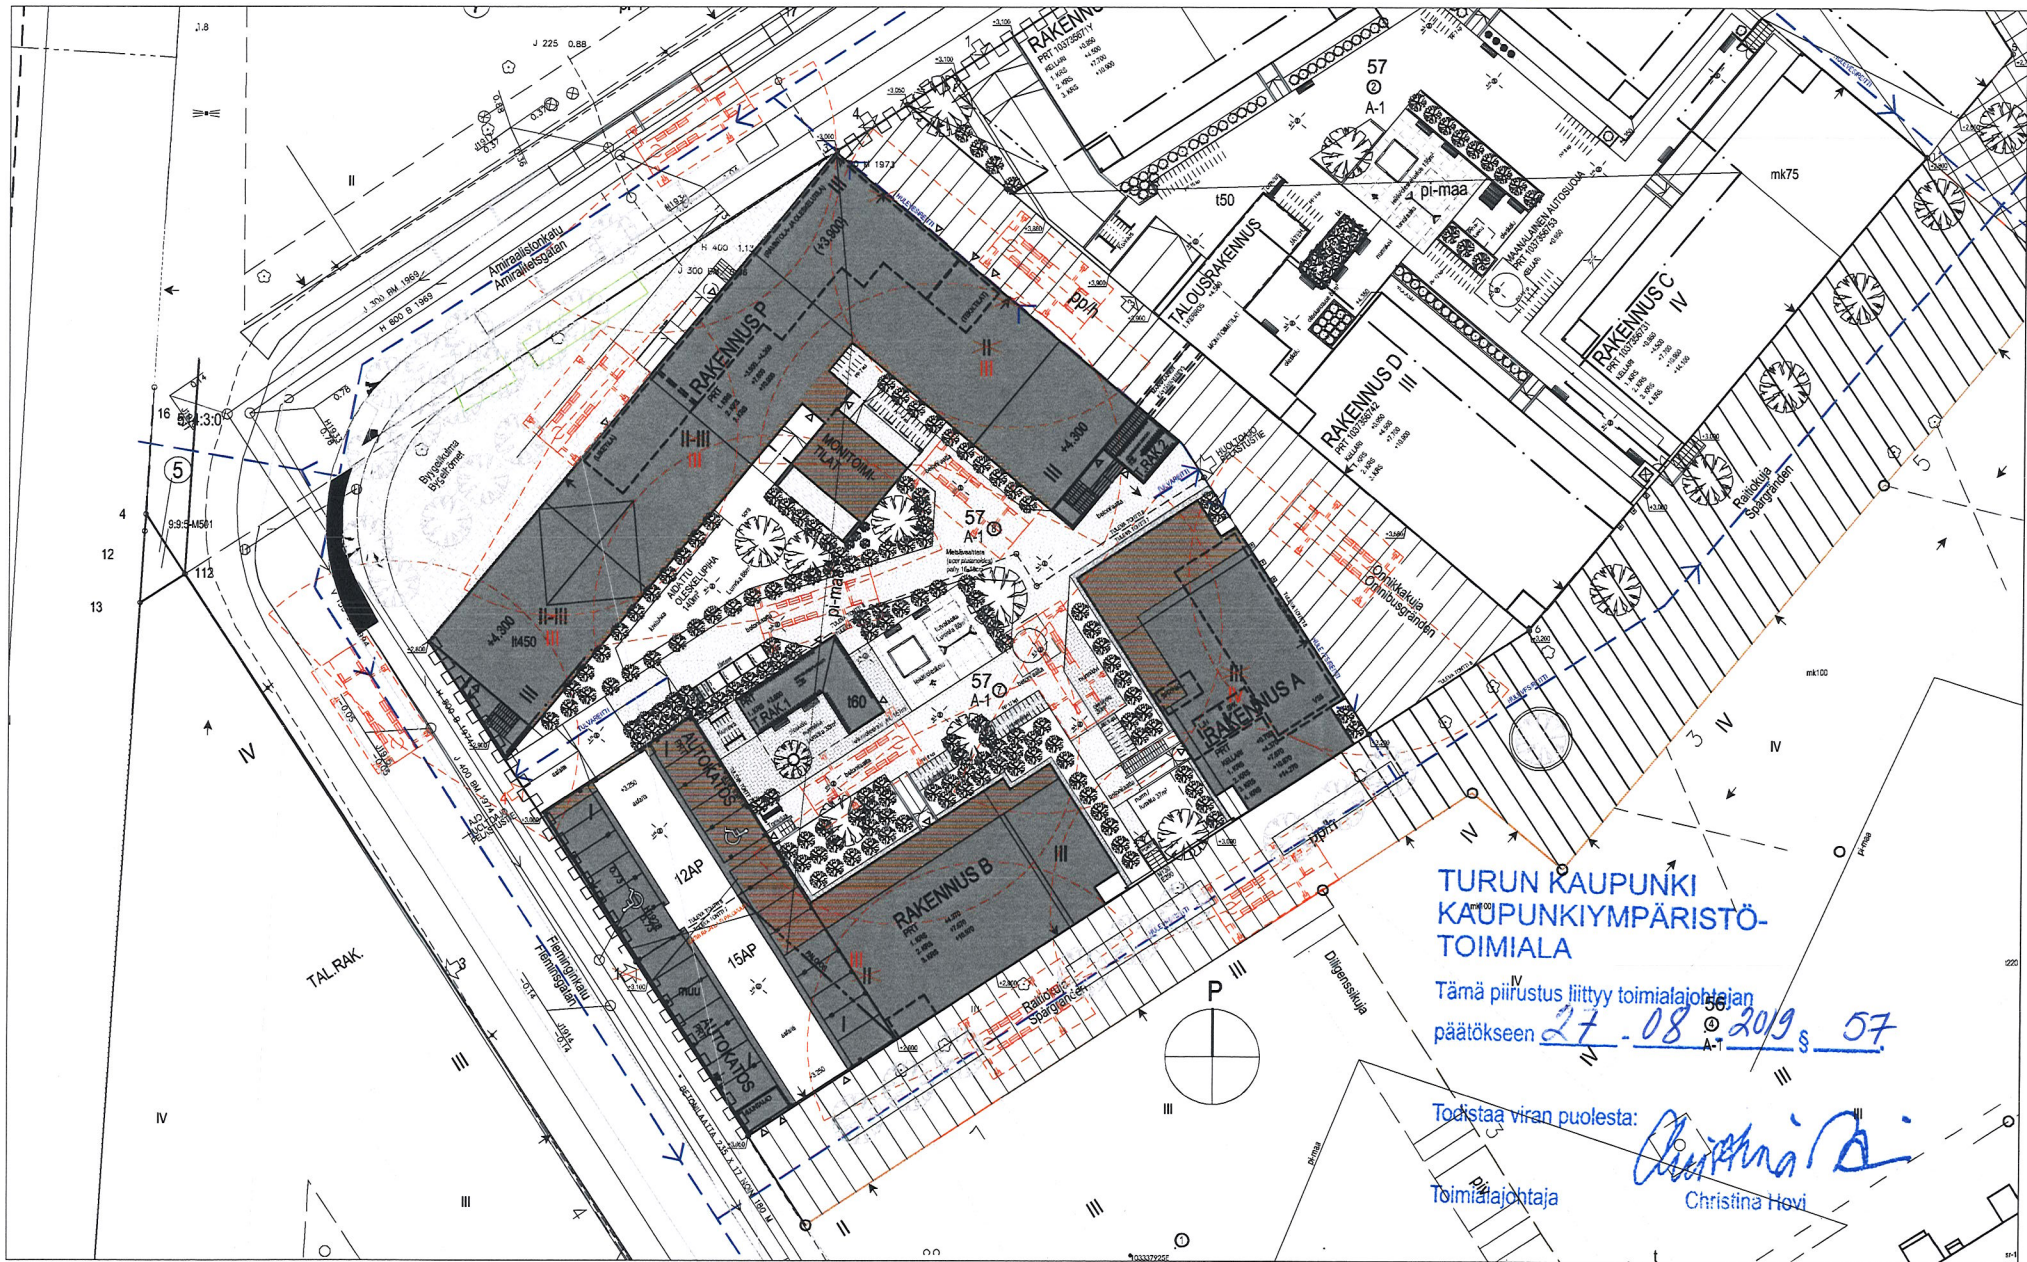

TURUN KAUPUNKI
KAUPUNKIYMPÄRISTÖ-
TOIMIALA

Tämä piirustus liittyy toimialajohtajan
päätökseen 27-08-2019 § 57.

Todistaa viran puolesta:
Christina Hovi
Toimialajohtaja
Christina Hovi

LINNANFÄLTI, KORTTELI 57-7 ja 8
Tuleva tontti 7, Perustettava yhtiö: Asunto Oy Turun Puubyggeli
Tuleva tontti 8, Perustettava yhtiö: Kiinteistö Oy Turun Linnanherra

ASEMAPIIRUSTUS
A3 = 1:500

19 06 2019

P:\3200-3299\3264\03 Suunnittelu\Poikkemislupa\DWG\3264-A.dwg

schauman

SCHAUMAN ARKKITEHDIT
Linnankatu 9D FI-20100 Turku, Finland
+358 2 251 5555 schaumarch.fi