
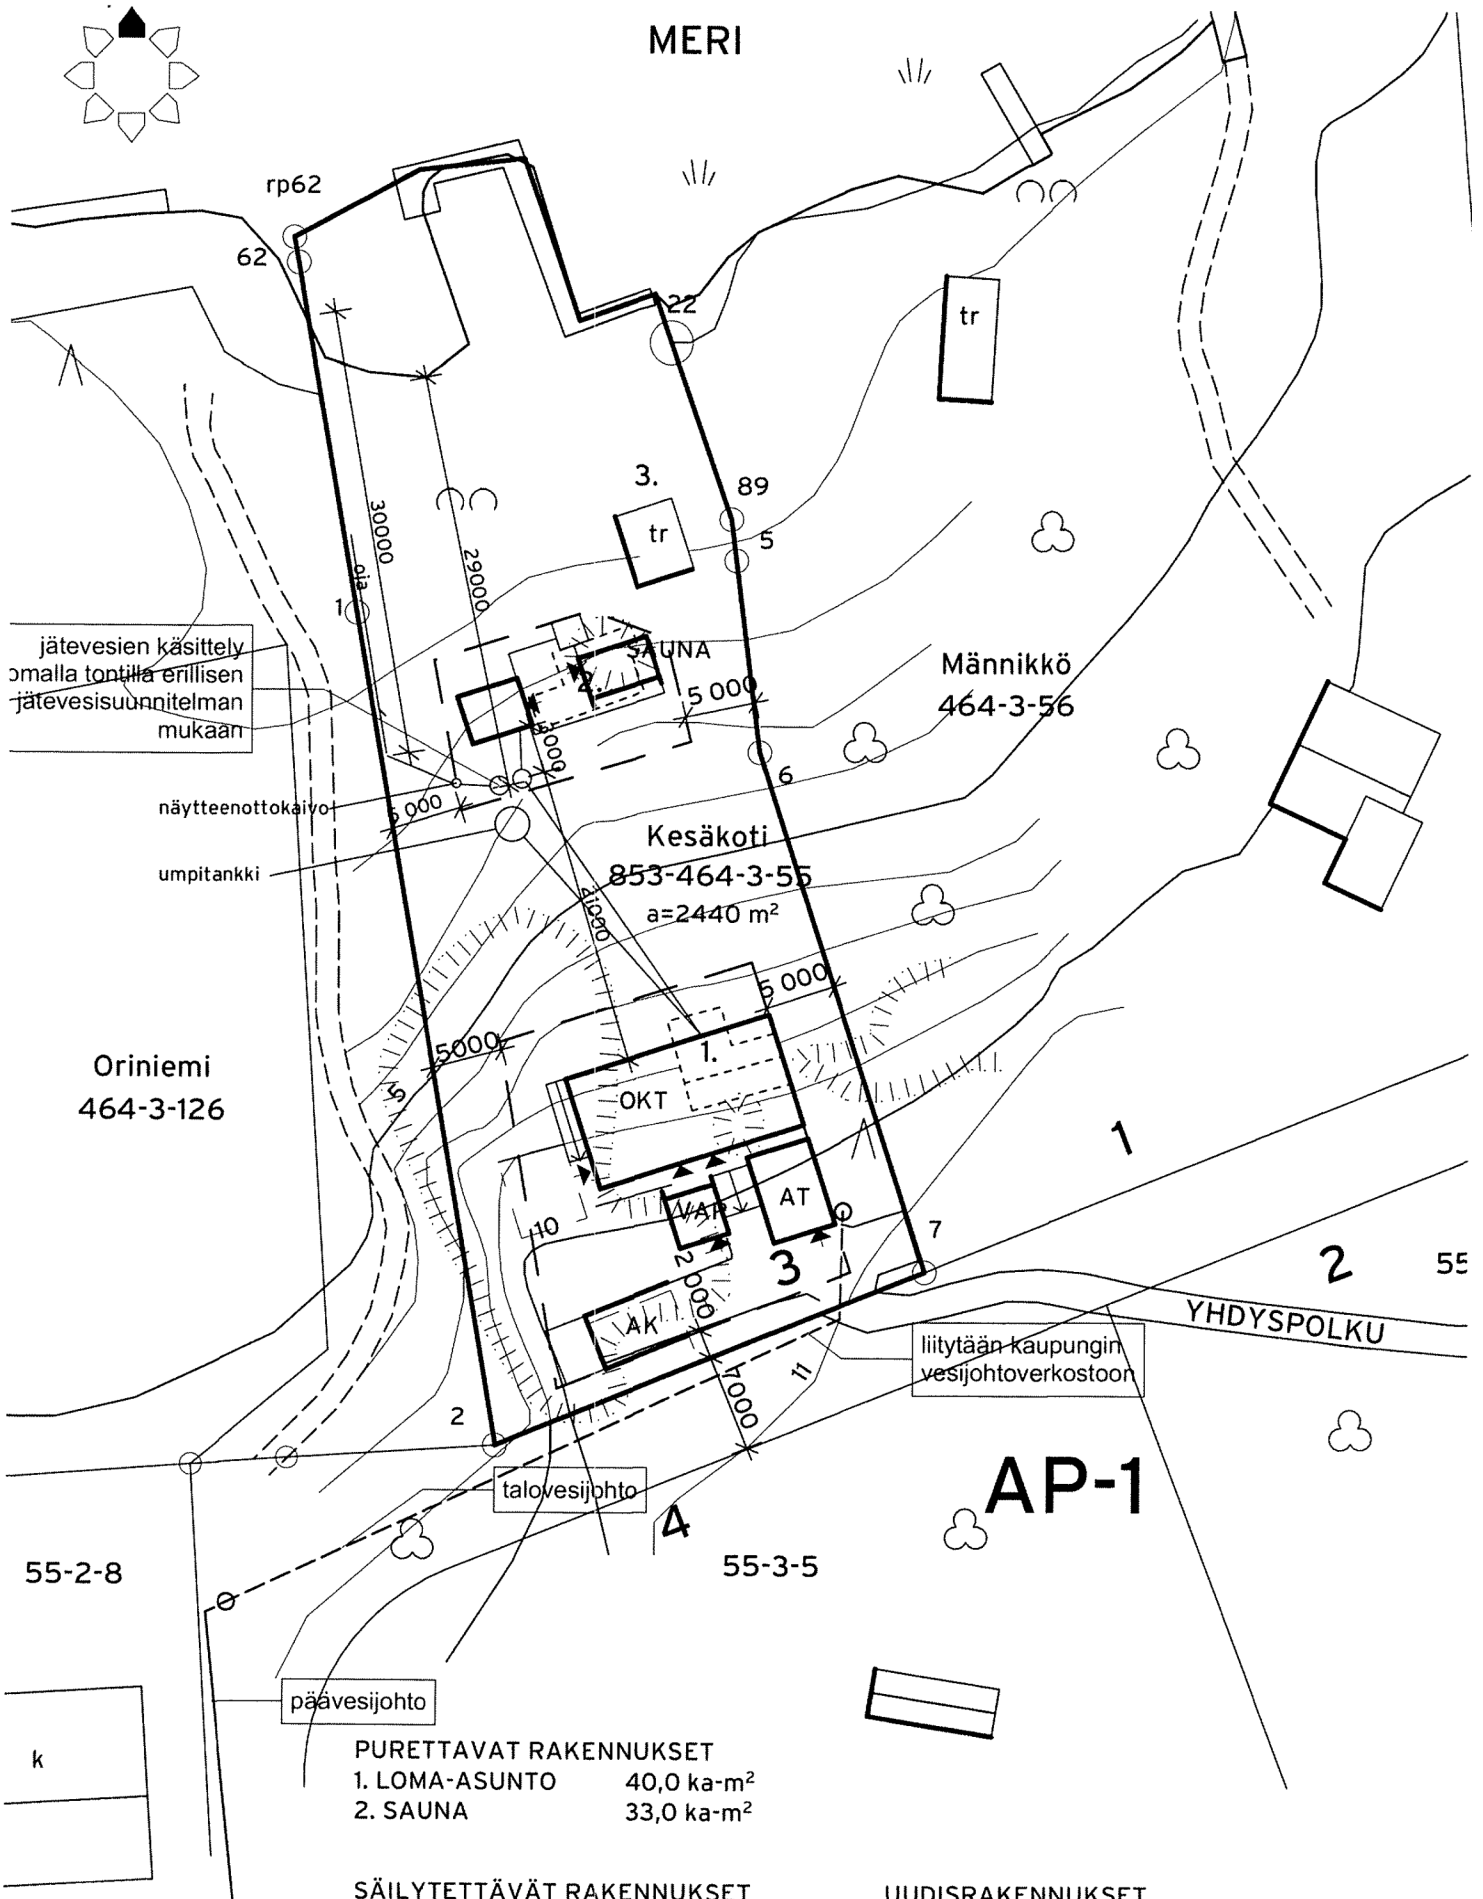


MERI

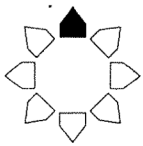

jätevesien käsittely
omalla tontilla erillisen
jätevesisuunnitelman
mukaan

näytteenottokaivo

umpitankki

Oriniemi
464-3-126

Männikkö
464-3-56

Kesäkoti
853-464-3-55
a=2440 m²

liitytään kaupungin
vesijohtoverkoston

AP-1

PURETTAVAT RAKENNUKSET
1. LOMA-ASUNTO 40,0 ka-m²
2. SAUNA 33,0 ka-m²

SÄILYTETTÄVÄT RAKENNUKSET
3. TALOUSRAKENNUS valm.vuosi 1969
kerrosala 22 m²
kokonaisala 22 m²
tilavuus 50 m³

UUDISRAKENNUKSET
OKT 200,0 ka-m²
TALOUSRAKENNUKSIDA 100,0 ka-m²
SAUNA 30,5 ka-m²

55-2-8

55-3-5

k

päävesijohto

talovesijohto

YHDYSPOLKU

rp62

62

3.

89

5

tr

3.

tr

SAUNA

5 000

OKT

853-464-3-55

a=2440 m²

1.

OKT

VA

AT

AK

3

1

2

55

4

3

3

