

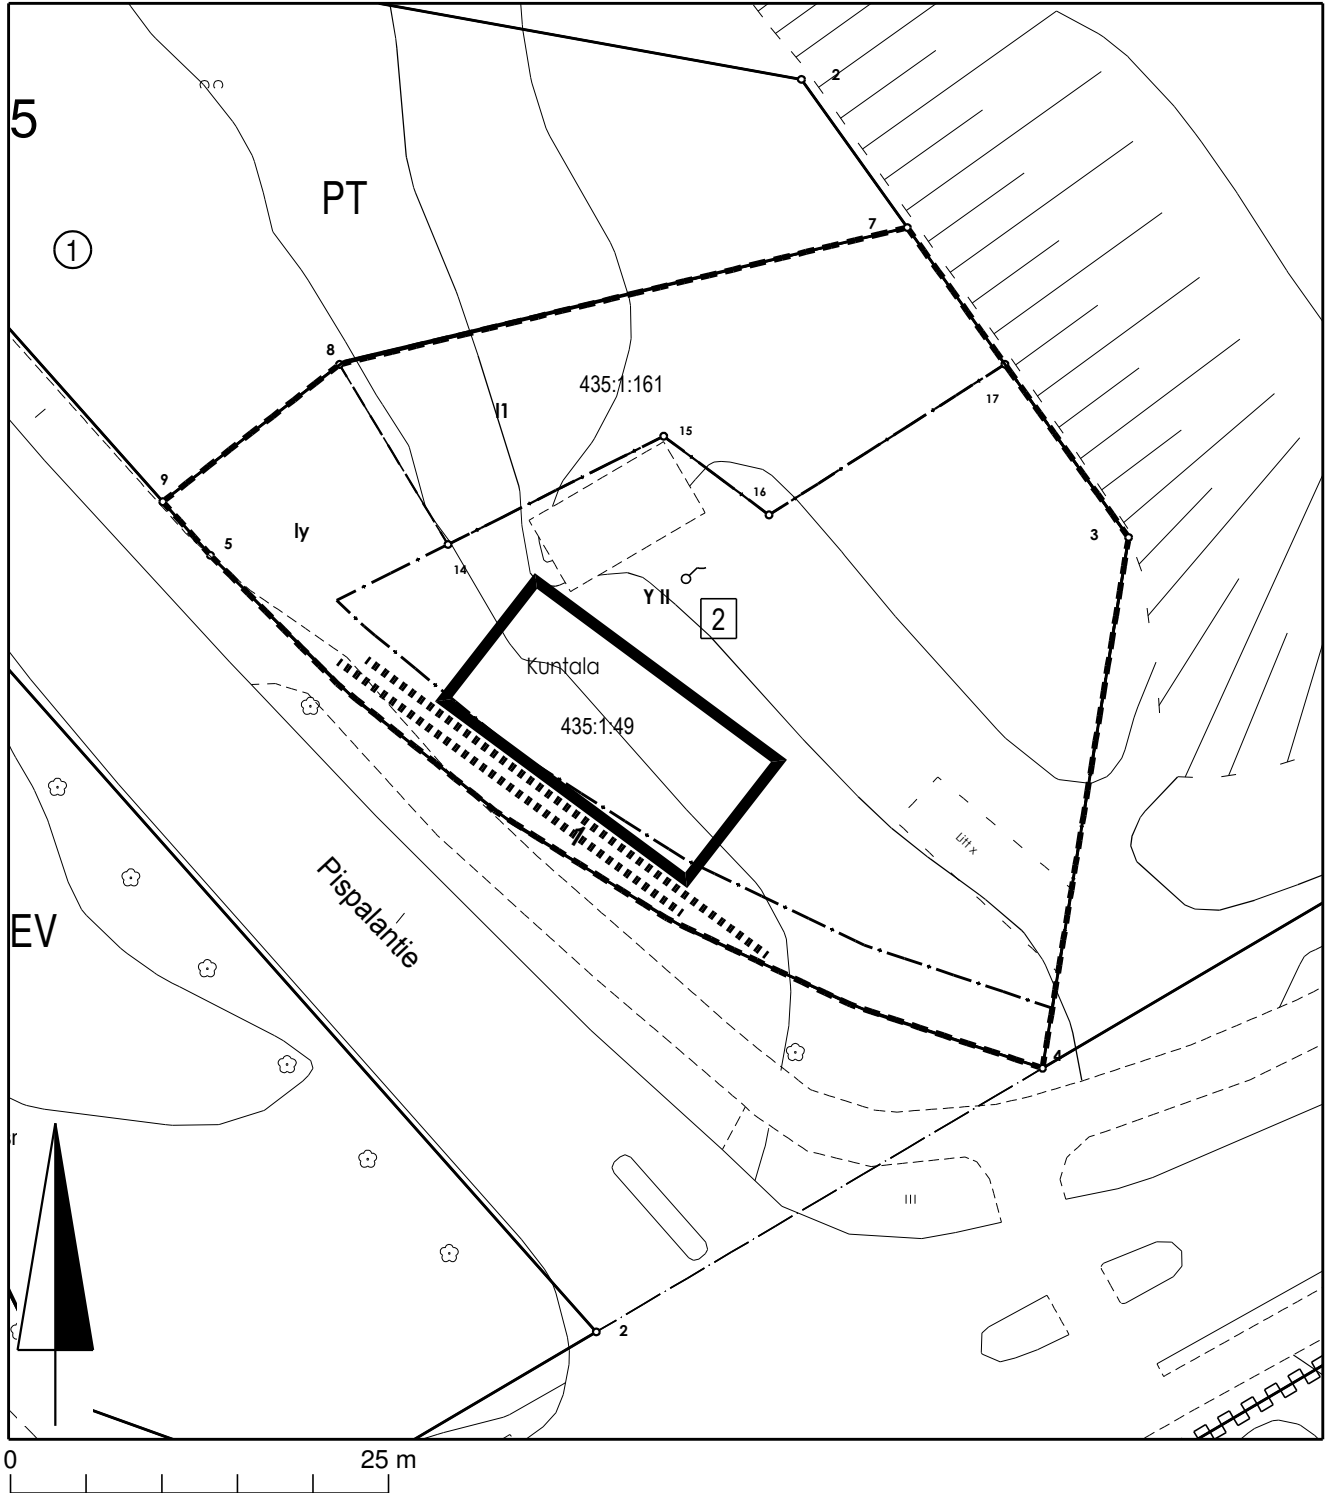



-  Vuokra-alue: osa tilasta Kuntala 853-435-1-49, pinta-ala n. 200 m²
 maanalaisten johtojen likimääräinen sijainti



 KAUPUNKIYMPÄRISTÖTOIMIALA			
KARTTA	M 341	VALMISTELIJA	Ville Rajainmäki
PVM	1.10.2019	PIIRTÄJÄ	Janina Kajala