


~~Pyöräilijän väistämisvelvollisuus
Cyklisten här väjningsplikt~~

Muista väistämisvelvollisuus
Kom ihåg väjningsplikten


Pieni koko a=600

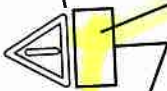

30x30 BE

Itäinen Rantakatu

Merimiehenkatu
L 5601 089

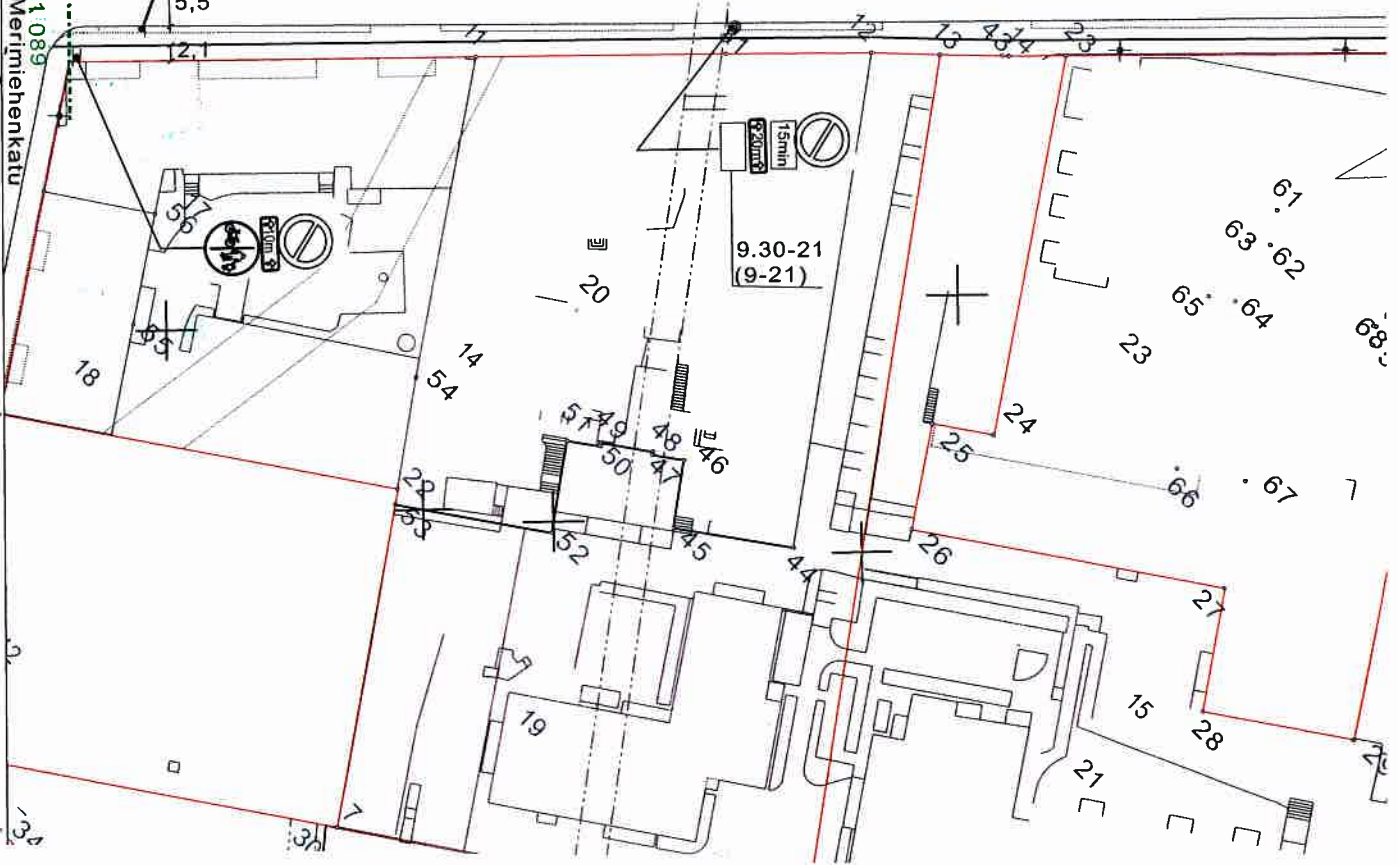

★ = UUSI

Ote liikenteenohjaussuunnitelmasta n:o L 5601 082	
Itäinen Rantakatu	
LISÄKILPIMUUTOS	pvm 11.10.2019 KK/TO
	mittakaava 1:1000
	ykl
Dnc 12029-2019	suunn.pääll.