

<input type="checkbox"/> Hakijalle on aikaisemman lain nojalla myönnetty leirintälupa 1)	<input type="checkbox"/> 1.1.1995 toiminnassa ollut leirintäalue
	<input type="checkbox"/> Leirintäalueen perustaminen
	<input type="checkbox"/> Leirintäaluetoiminnan olennainen muutos
	<input checked="" type="checkbox"/> Tilapäinen leirintäalue PVM: 10-12.1-2020

1 Tunnistietodot	Leirintäalueen nimi Auto Matkailu 2020	Sijaintikunta Turku	
	Kylä/kaupunginosa Pahaniemi	RN:o/yleisen alueen nro Turun Messu ja Kongressikeskus	
2 Toiminnan luonne 2)	<input type="checkbox"/> Leirintäalue on yleinen ja kaikille avoin <input checked="" type="checkbox"/> Leirintäalue on rajattu määrätulle kohderyhmälle, mille		
3 Leirintäalueen pitäjä	Yksityinen henkilö Sukunimi	Etunimet	
	Ammatti	Kotikunta	
	Yhteisö (yhtiö, säätiö, yhdistys, kunta) Nimi	Kotikunta	
	SF-Caravan Turku ry Turku		
	Pitäjän osoite Linnankatu 49 A 20100 Turku		
	Puhelinnumero 02 2308 623	Telefax	
4 Yhteys-henkilö	Yhteys henkilön nimi Kankaristo Esa	Puhelinnumero 0400 520856	
	Osoite Kallastenkuja 47 A5 21210 Raisio	Telefax	
5 Alueen koko	Pinta-ala, ha 20	Käyttökausi	
	Leirintäpaikkoja yhteensä, kpl 250	joista matkailuajoneuvoille 250	teltoille
	Leirintämökkejä, kpl	joiden vuodepaikkojen kokonaismäärä, kpl	
6 Selvitys talousveden hankinnasta	Messukeskuksen vesipostit 2 kpl.		
7 Selvitys jätevesien määrästä ja käsittelystä	Jätevedet johdetaan kaupungin viemäriin. Messukeskuksen pihalla B-E halien välissä tyhjennyspaikka.		


8 Selvitys käymälätilojen määrästä ja laadusta	Messukeskuksen aulassa olevet WC:t. Kiinteistöhuolto Remo tuo alueelle 6 kpl Paja Maja yksikköitä.	
9 Selvitys ongelmajätteiden sekä eloperäisten ja muiden hyötyjätteiden sekä yhdyskuntajätteiden määrästä sekä niiden lajittelusta, keräilystä ja käsittelystä	Ongelma jätteitä ei synny, talousjätteet tyhjennetään 1 jätelavaan ,jonka jätehuolto tuo paikalle.	
10 Selvitys alkusammustusvälineiden, ensiapuvälineiden ja yleisön käytävissä olevien puhelin-ten määrästä ja laadusta	Jokaisessamatkailuajoneuvossa on ABII E luokan jauhesammutin. Joka korttelissa on yksi 21A113B tai 27A144B 6k'g:n käsisammutin. Palotarkastajan kanssa tehdään koko alueen palotarkastus ennen tapahtumaa.	
11 Selvitys pysäköinnin järjestämisestä alueella	Matkailuajoneuvot pysäköidään korttelittain, joiden väliin jää 6:n metrin pelastustie. Matkailuajoneuvojen etäisyys toisistaan vähintään 4m. Rakennuksista etäisyys on 8m.	
12 Selvitys leirintäalueen valvonnasta ja vartioinnista	Vartioinnin suorittaa erillinen vartioryhmä, joka tekee tarvittaessa ilmoituksen yleisötilaisuudesta poliisille	
13 Allekirjoitus	Päiväys 09.11.2019	Leirintäalueen pitäjän tai hänen edustajansa allekirjoitus Esa Kankaristo

¹⁾ Kopio mahdollisesta lääninhallituksen lupapäätöksestä

²⁾ Vain toinen valitaan

HAKEMUKSEEN ON LIITETTÄVÄ MITTAKAAVAAN 1:5000 LAADITTU KARTTA, JOSTA KÄY ILMI ALUEEN RAJAT JA RAKENNUSTEN SIJAINTI.

— TAPAHITUUN-ALUE
— PELASTUSTIET

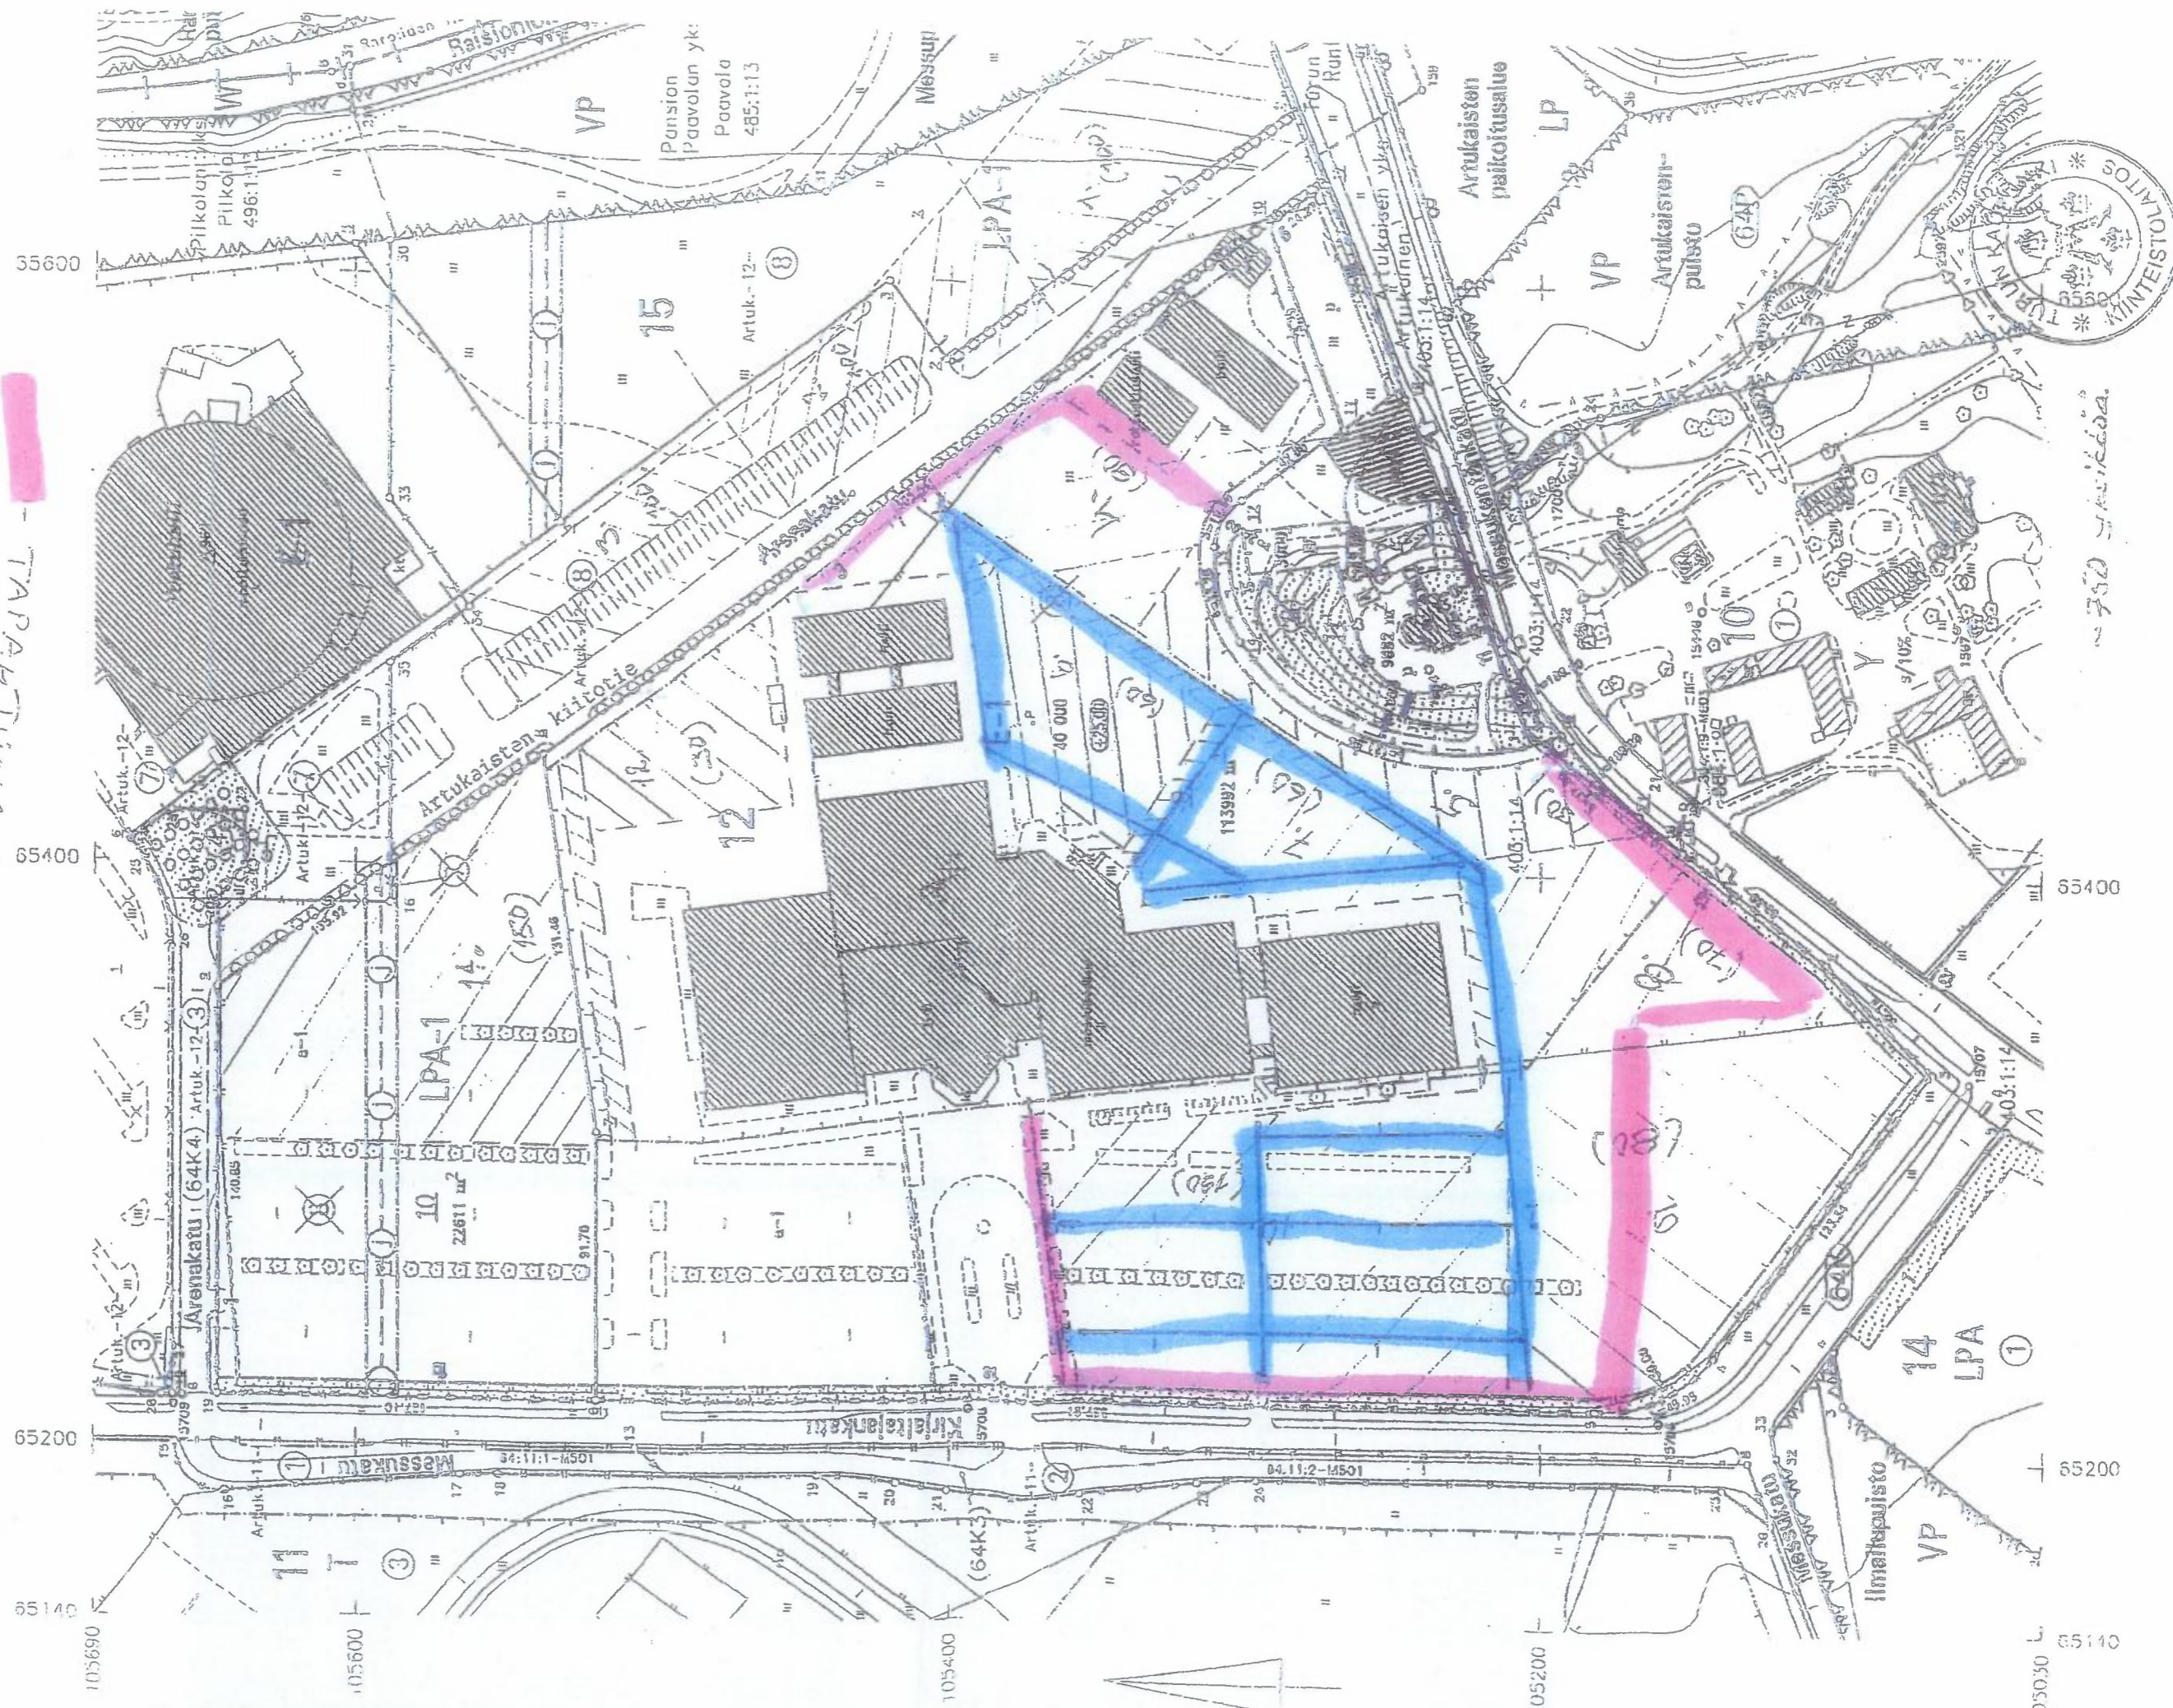

750 m

