


ASEMPIIRUSTUS 1:500

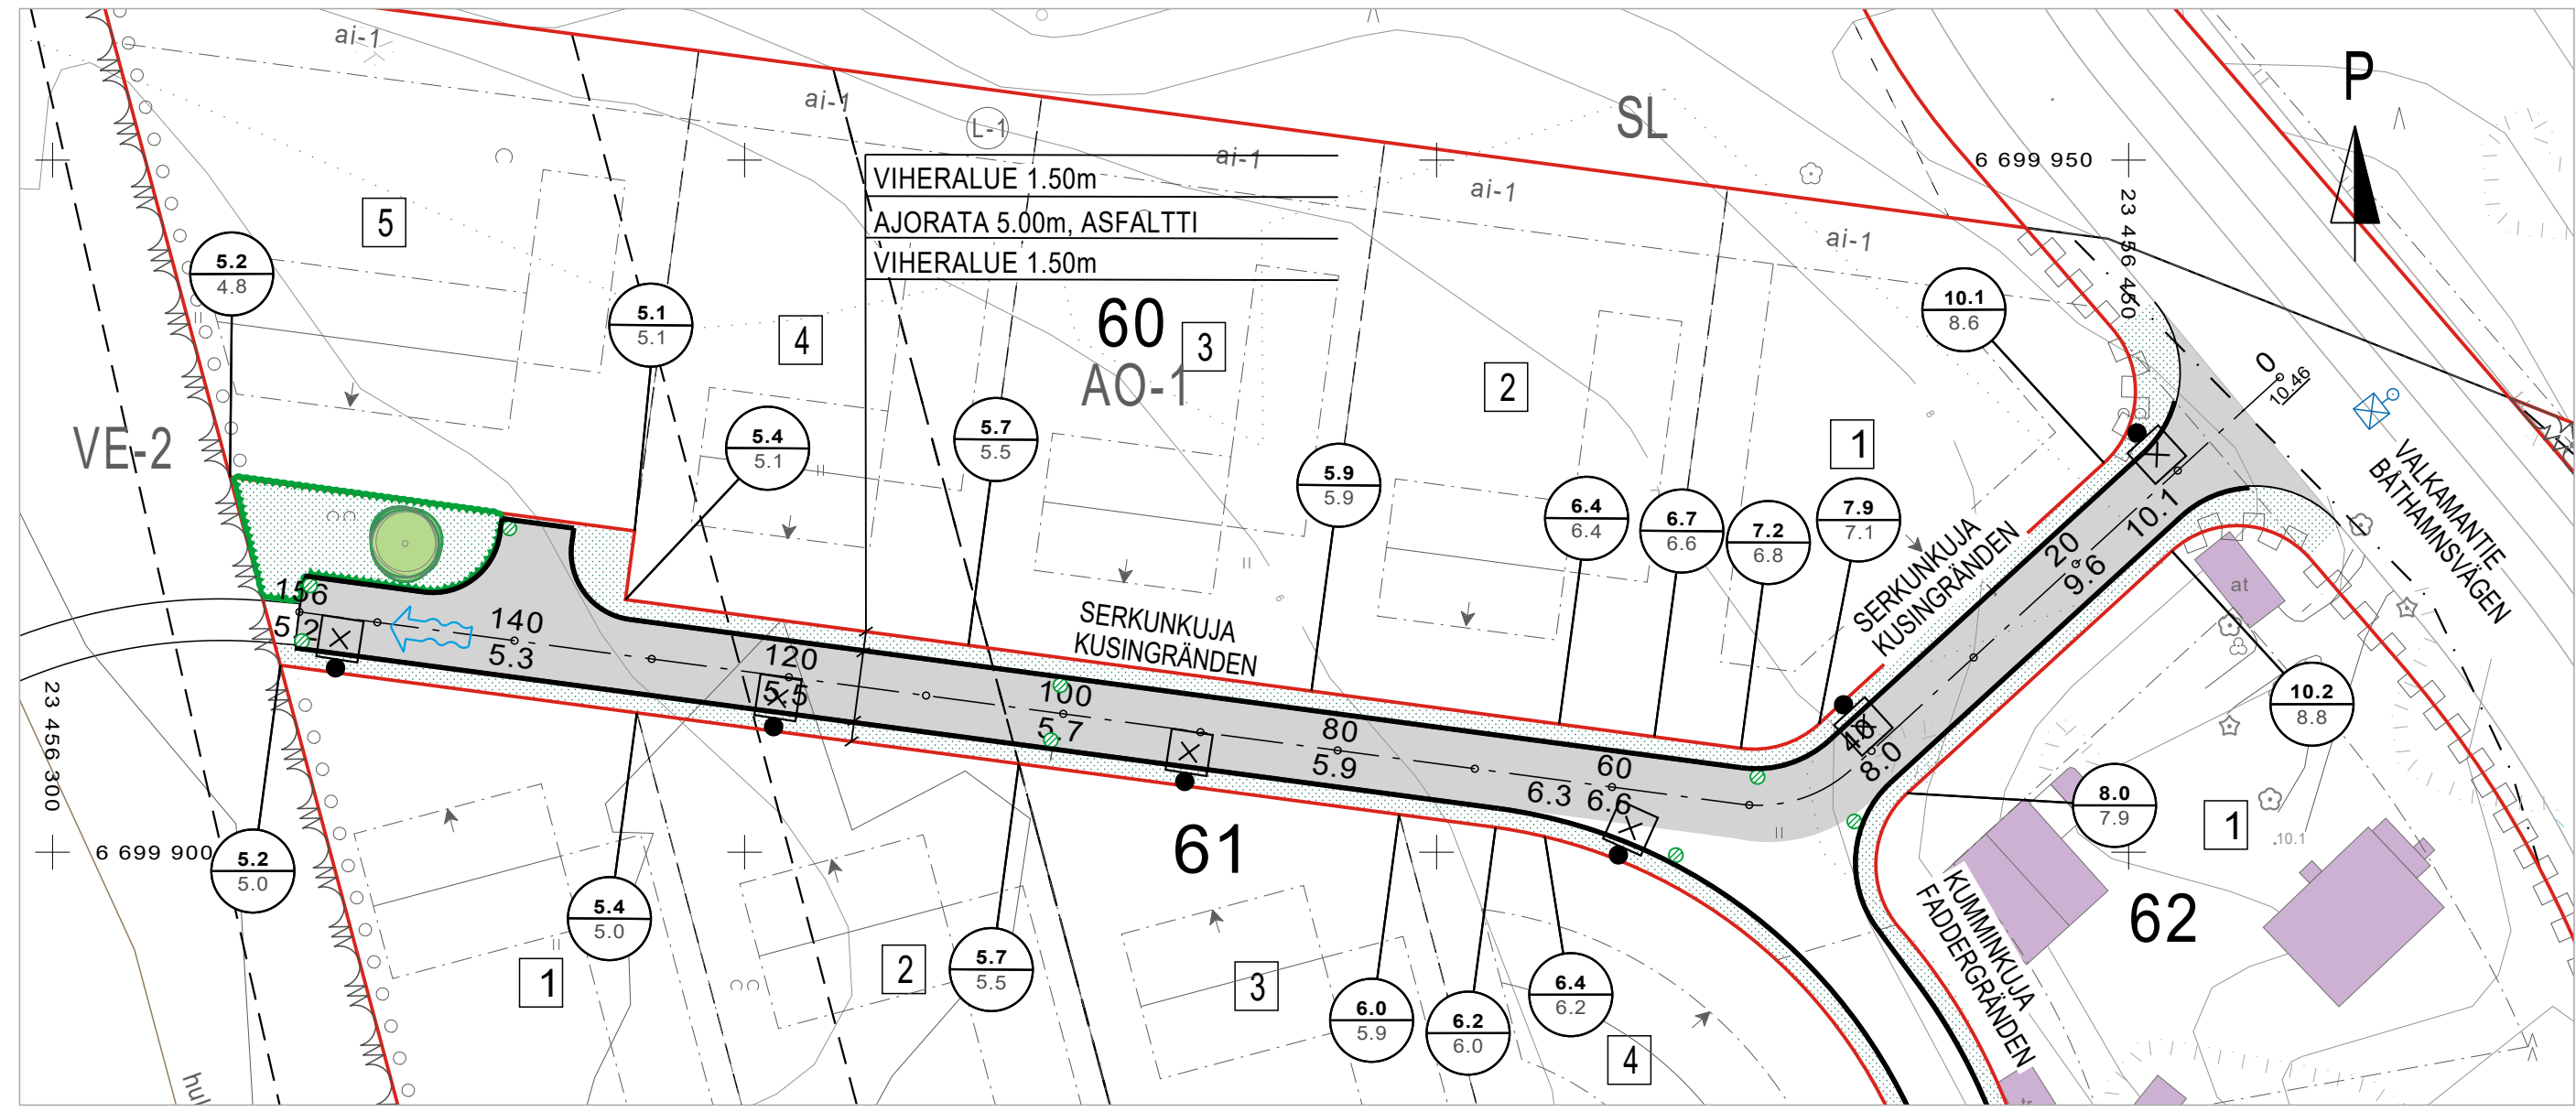

MERKINTÖJEN SELITYKSET:

- KATU, ASFALTTI
- VIHERALUE, NURMETUS
- SUUNNITELTU MAANPINNAN KORKEUS / NYKYINEN MAANPINNAN KORKEUS
- SUUNNITELTU KADUN PINNAN KORKEUS
- KADUN REUNA
- REUNATUKI
- TUKIMUURI
- YHDISTETTY TIE- JA KEVYTKAIDE
- SUUNNITELTU VALAISIN
- NYKYINEN VALAISIN
- SUUNNITELTU HULEVESIKAIVO
- KATUPUU
- ISTUTETTAVA PENSASRYHMÄ
- TULVAREITTI
- TONTTIJAKO EI REKISTERISSÄ
- KORTTELIN NUMERO
- KORTTELIN KÄYTTÖTARKOITUS

Koordinaattijärjestelmät:
Taso X,Y: ETRS-GK23
(EUREF-FIN)
Korkeus Z: N2000




HYVÄKSYNTY:
VIRAN PUOLESTA:

KAUPUNGINOSA: TOIJAINEN 153
ASEMAKAAVA: 13.1.2018 (21/2009)
DIAARINUMERO: 4871-2019
LIIKENNESUUNNITELMA: L 9142 002
KATULUOKKA: Ajourata 5

KORVAA PIIRUSTUKSEN:
KORVAA OSITTAIN PIIRUSTUKSEN:

KORVATTU PIIRUSTUKSELLA:
KORVATTU OSITTAIN PIIRUSTUKSELLA:

TUNN. MUUTOS TAI TÄYDENNYS PÄIVÄYS SUUNNIT./PIIRT. TARK./HYV.

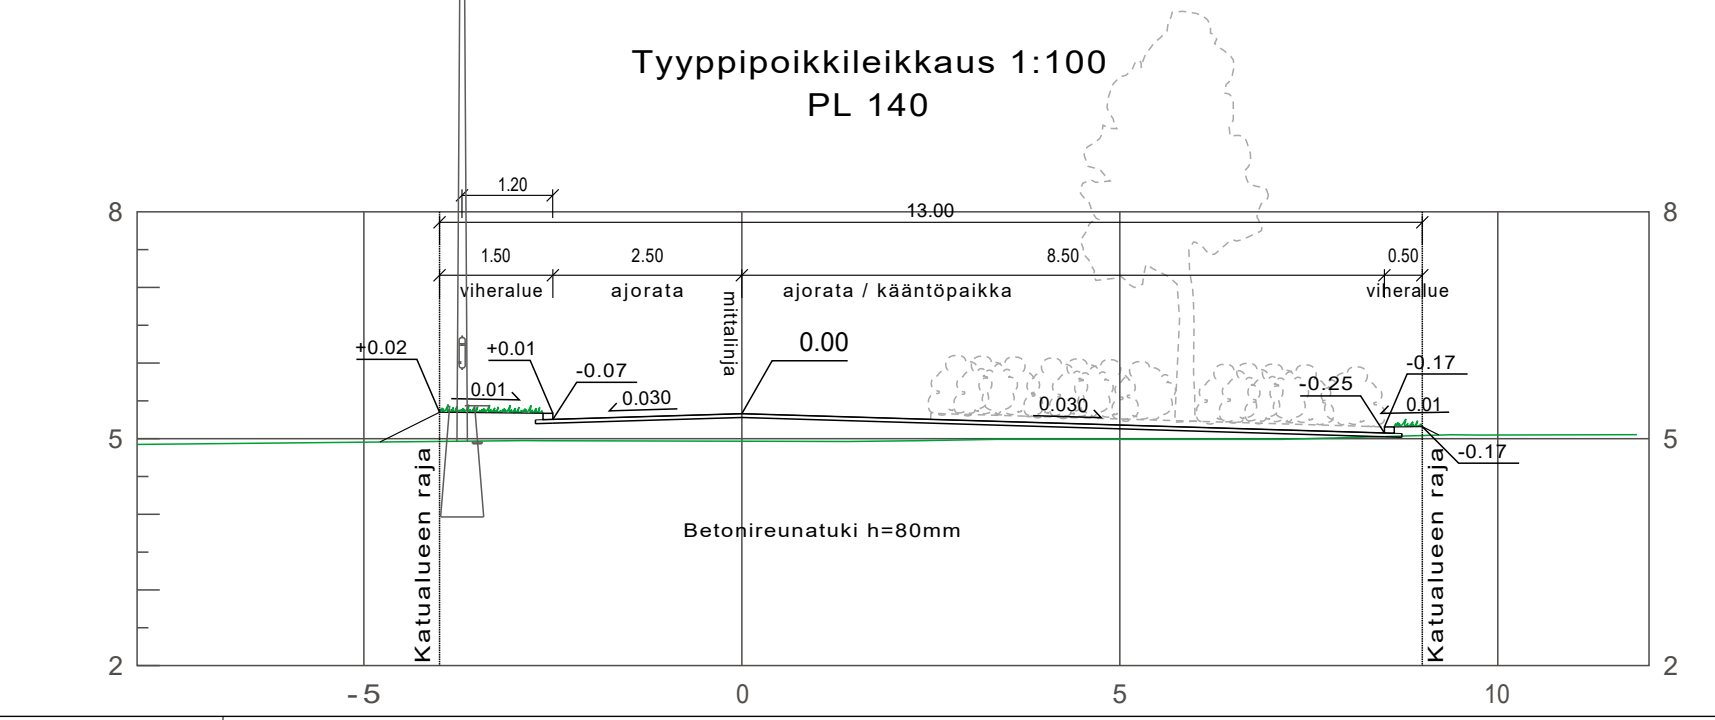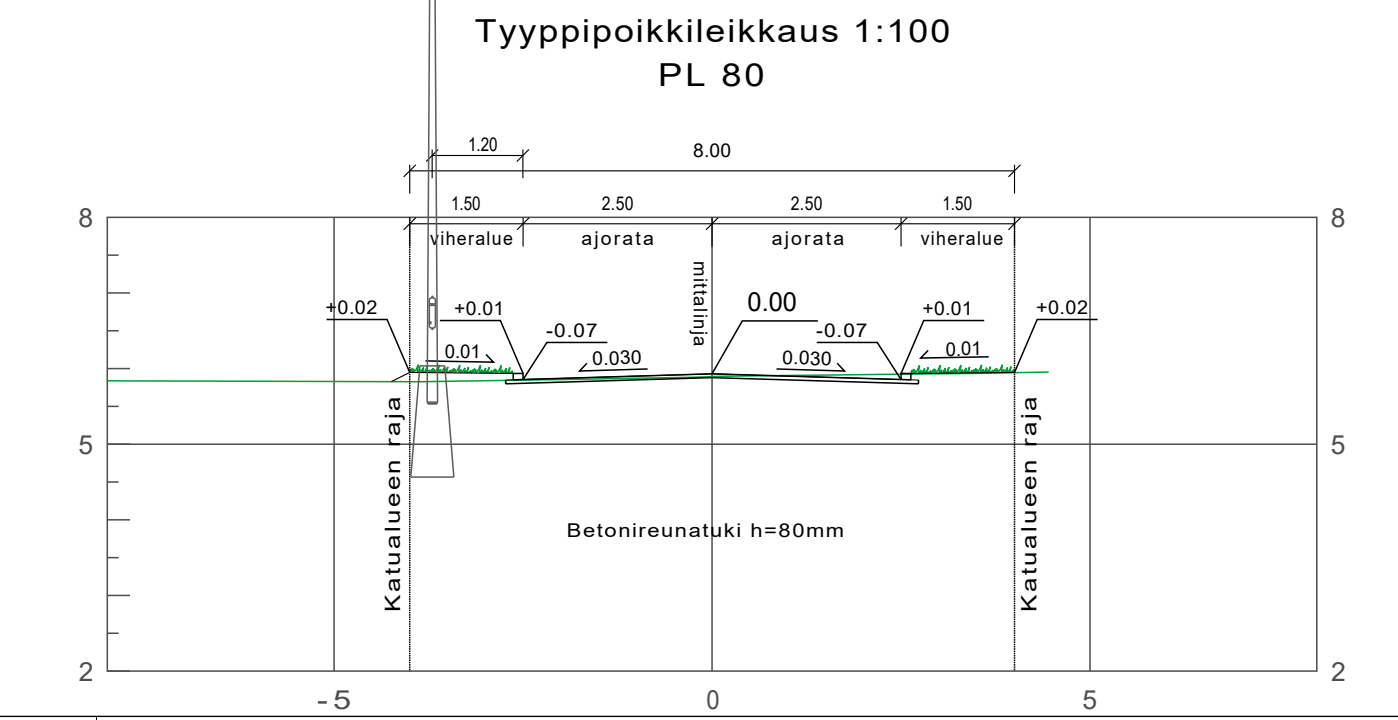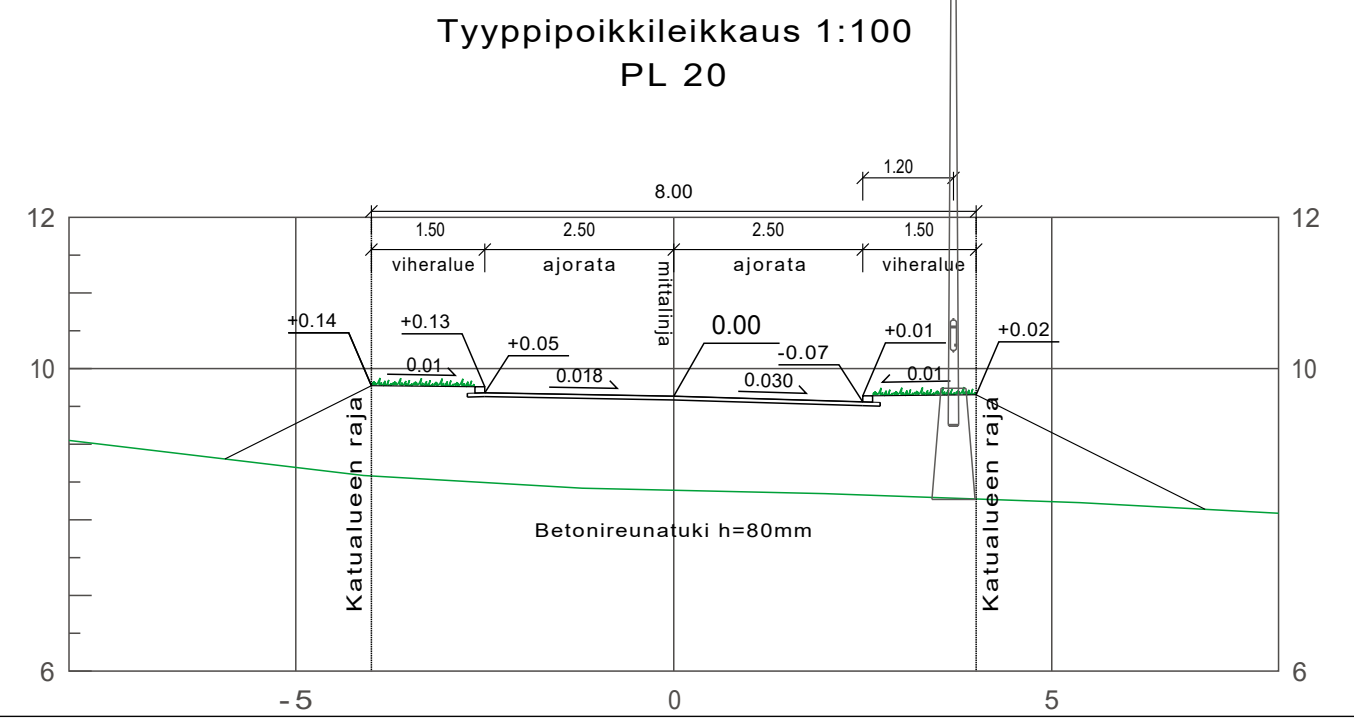

TURUN KAUPUNGIN KAUPUNKIYMPÄRISTÖTOIMIALA
KAUPUNKIRAKENTAMISEN PALVELUALUE
KAUPUNKIYMPÄRISTÖN TOTEUTUSSUUNNITTELUYKSIKÖ

KOHDE: SERKUNKUJA
SISÄLTÖ: KATUSUUNNITELMA

SUUNNITTELIJA Maria Katajamäki	SUUNNITTELUAVUSTAJA Jani Tulkki	TARKASTANUT Jani Tulkki	MITTAKAAVA 1:500
PÄIVÄYS 13.11.2019	HYVÄKSYJÄ Kari Linnakoski	PIIRUSTUSNUMERO K 9136 001	MUUTOS

<p>Sustainable engineering and design</p>	SUUNN. firmari	TIEDOSTO K9136001_Serkunkuja_13112019.dwg		
	PIIRT. firmari	SUUNNALA	TYÖ N:O	PIIR N:O
TARK. fjabr	16.10.2019	TKA	20602500	MUUTOS