
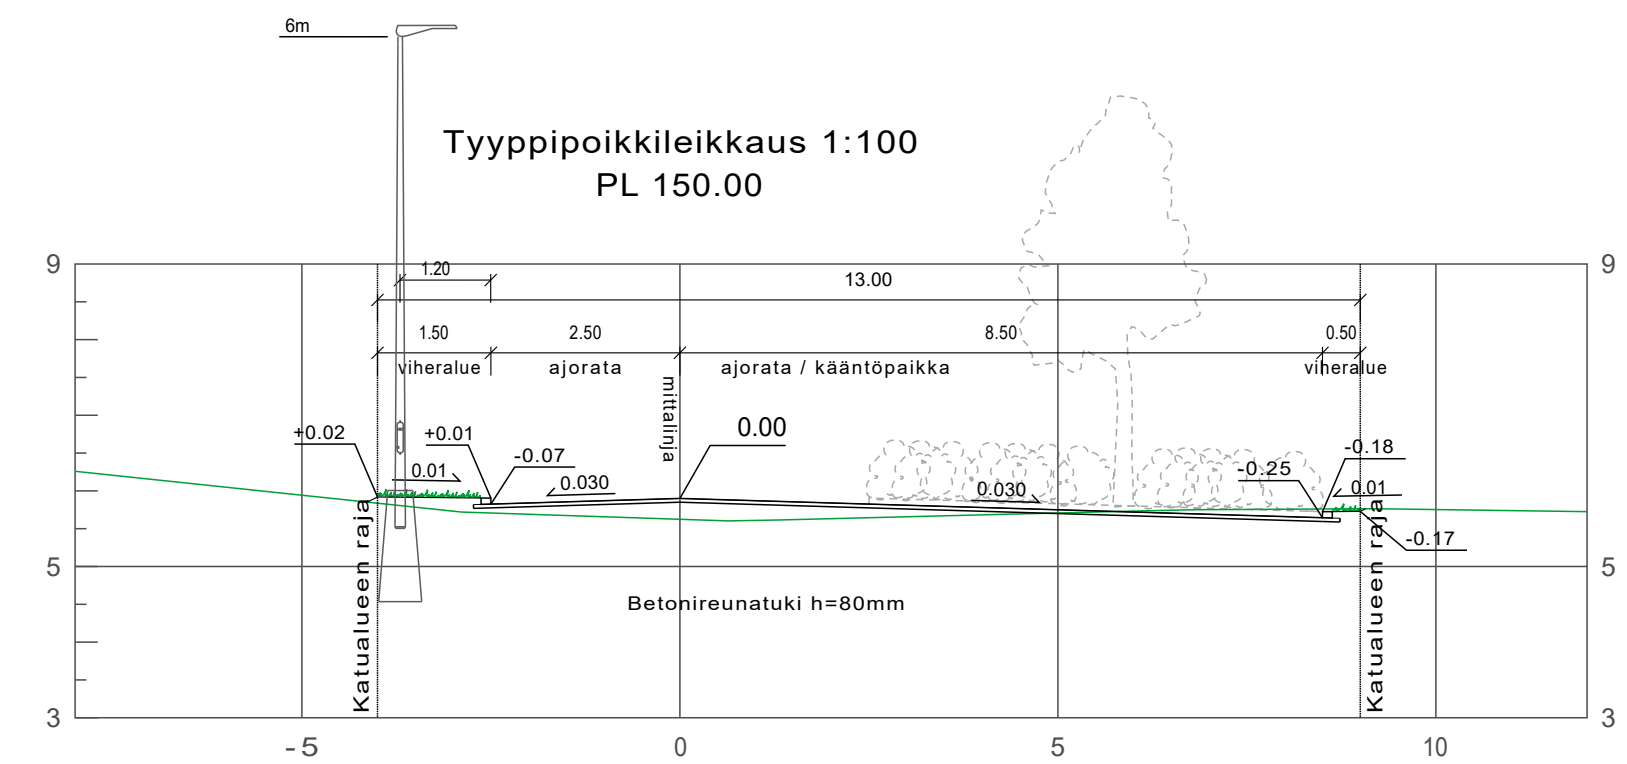
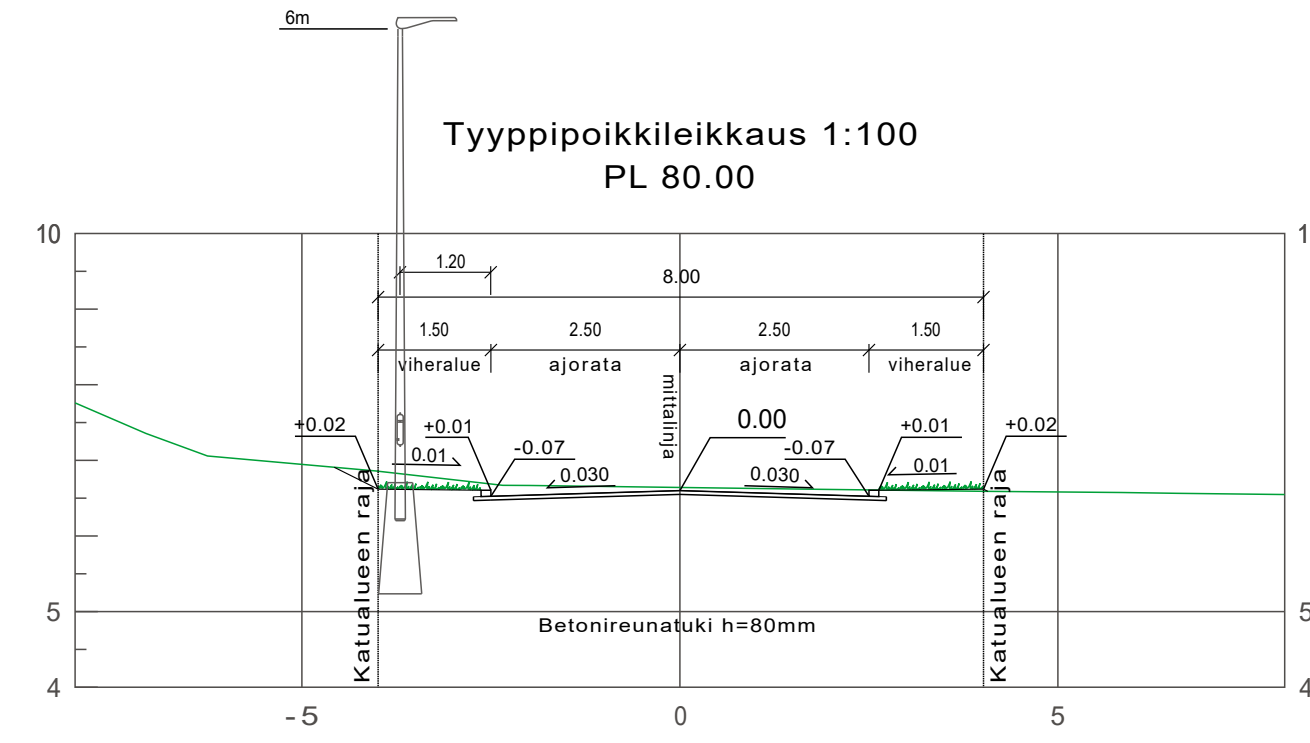


- MERKINTÖJEN SELITYKSET:**
- KATU, ASFALTTI
 - VIHERALUE, NURMETUS
 - SUUNNITELTU MAANPINNAN KORKEUS / NYKYINEN MAANPINNAN KORKEUS
 - SUUNNITELTU KADUN PINNAN KORKEUS
 - KADUN REUNA
 - REUNATUKI
 - SUUNNITELTU VALAISIN
 - NYKYINEN VALAISIN
 - SUUNNITELTU HULEVESIKAIVO
 - KATUPUU
 - ISTUTETTAVA PENSASRYHMÄ
 - TULVAREITTI
 - TONTTIJAKO EI REKISTERISSÄ
 - KORTTELIN NUMERO
 - KORTTELIN KÄYTTÖTARKOITUS

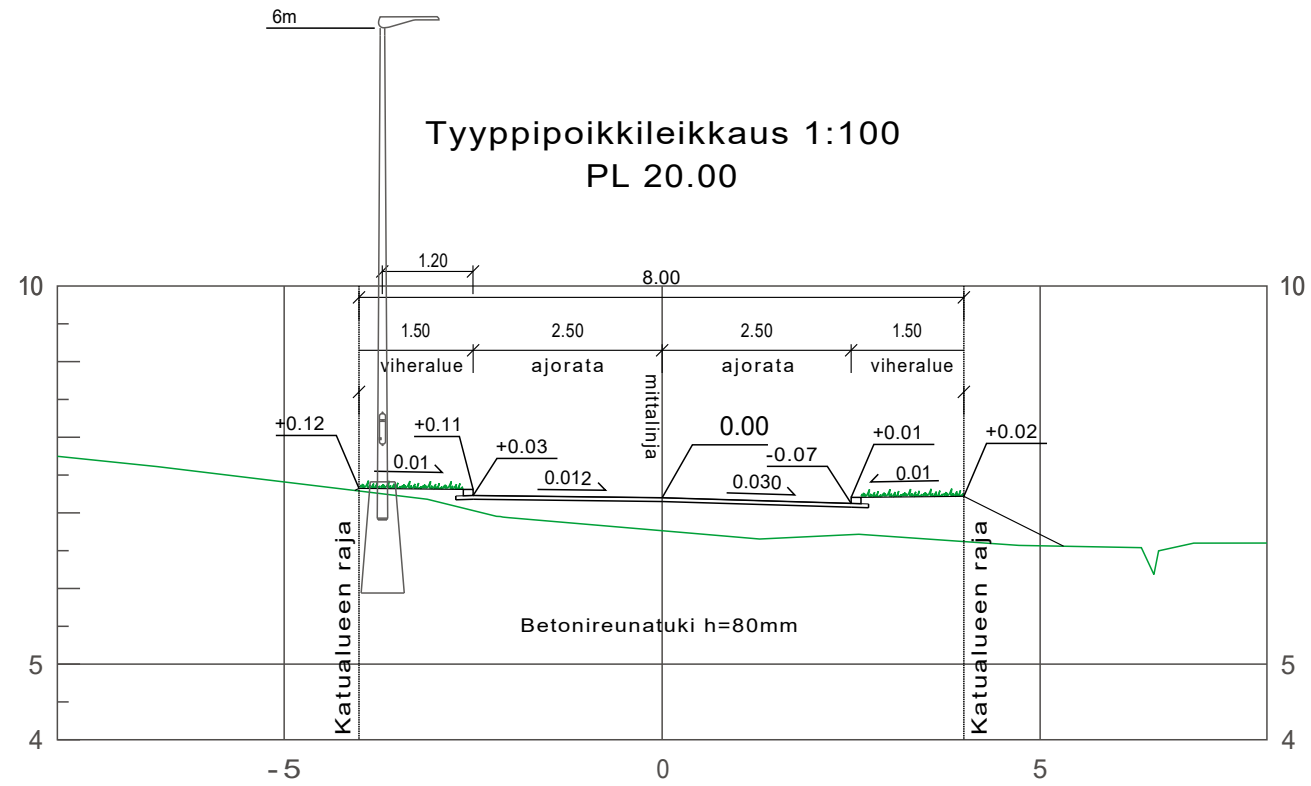

Koordinaattijärjestelmät:
Taso X,Y: ETRS-GK23
(EUREF-FIN)
Korkeus Z: N2000

HYVÄKSYNYT: VIRAN PUOLESTA:
KAUPUNGINOSA: TOIJAINEN 153 ASEMAKAAVA: 13.1.2018 (21/2009) DIAARINUMERO: 4871-2019 LIIKENNESUUNNITELMA: L 9142 002 KATULUOKKA: Ajourata 5
KORVAA PIIRUSTUKSEN: KORVAA OSITTAIN PIIRUSTUKSEN:
KORVATTU PIIRUSTUKSELLA: KORVATTU OSITTAIN PIIRUSTUKSELLA:

TUNN.	MUUTOS TAI TÄYDENNYS	PÄIVÄYS	SUUNNIT./PIIRT.	TARK./HYV.
-------	----------------------	---------	-----------------	------------

TURUN KAUPUNGIN KAUPUNKIYMPÄRISTÖTOIMIALA	
KAUPUNKIRAKENTAMISEN PALVELUALUE KAUPUNKIYMPÄRISTÖN TOTEUTUSSUUNNITTELUYKSIKKÖ	
<small>Puolijankatu 5 20100 Turku etunimi.sukunimi@turku.fi puh 02-330 000</small>	
KOHDE KUMMINKUJA	SISÄLTÖ KATUSUUNNITELMA
SUUNNITTELIJA Maria Katajamäki	SUUNNITTELUAVUSTAJA Jani Tulkki
MITTAKAAVA 1:500	PIIRUSTUSNUMERO K 9137 001
PÄIVÄYS 18.10.2019	HYVÄKSYJÄ Kari Linnakoski
SWECO Sustainable engineering and design	
SUUNNITTELIJA PIIRT./HYVÄKSYJÄ TARK./PIIRT.	TIEDOSTO K9137001_Kumminkuja.dwg
16.10.2019	SUUNNITTELIJA TYÖ N:O PIIR N:O MUUTOS
TKA	20602500