

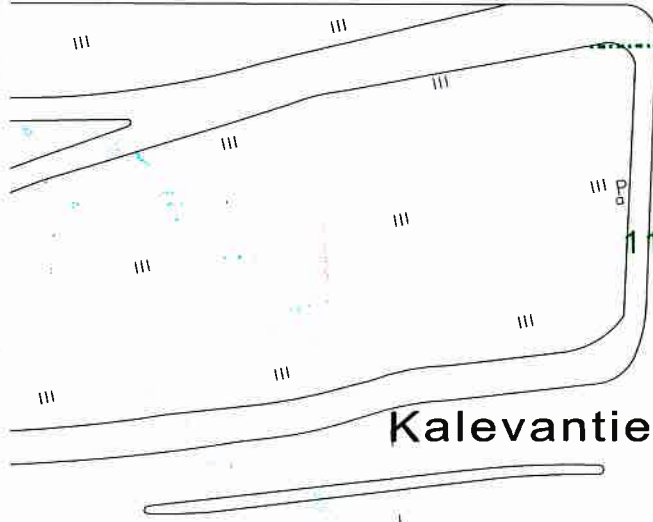
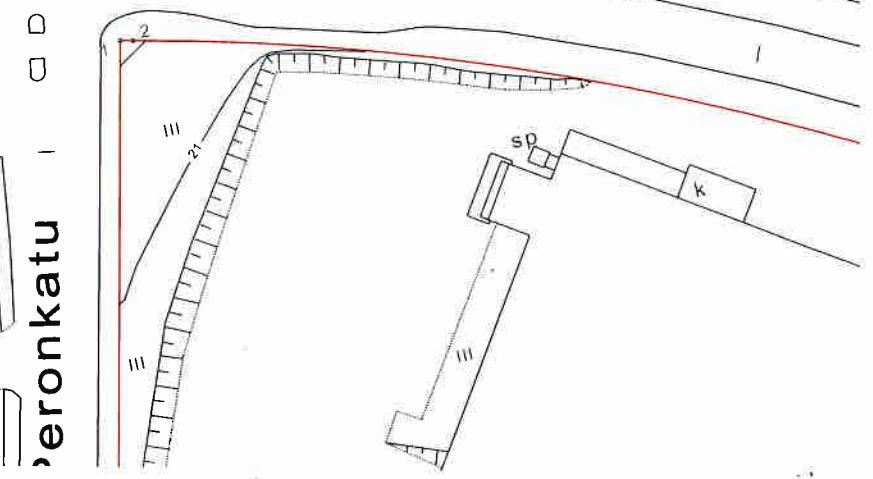


Vanha Littoistentie

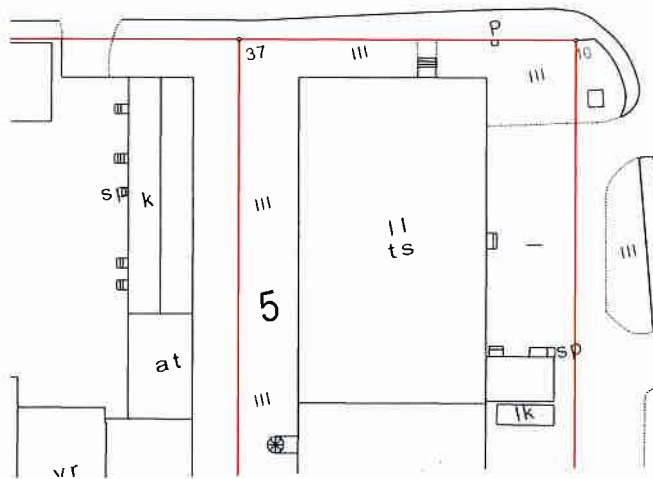

Kalevantie

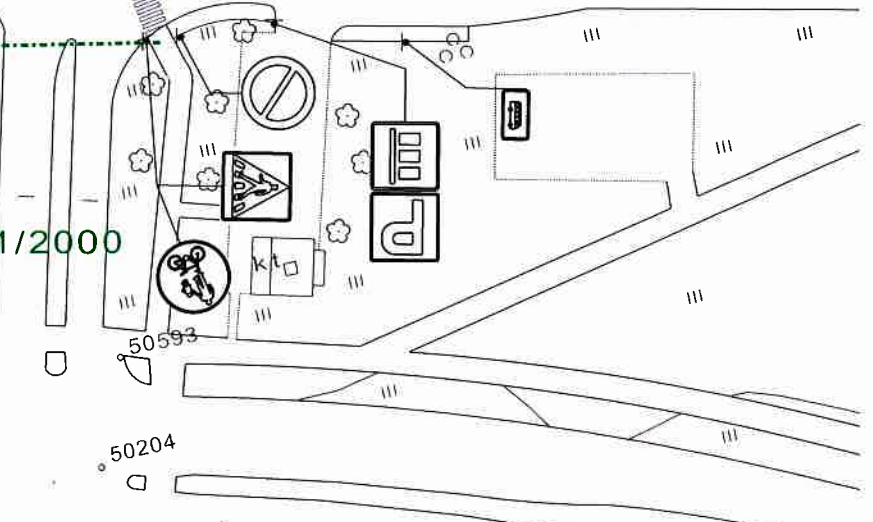

★ = UUSI

Ote liikenteenohjaussuunnitelmasta n:o L 6094 048	
Vanha Littoistentie	
TIENRISTEYSMERKKI	pvm 4.12.2019 EP/TO
	mittakaava 1:1000
	ykl
DIARIO 14222-2019	suunn.pääll.