



Eerikinkatu

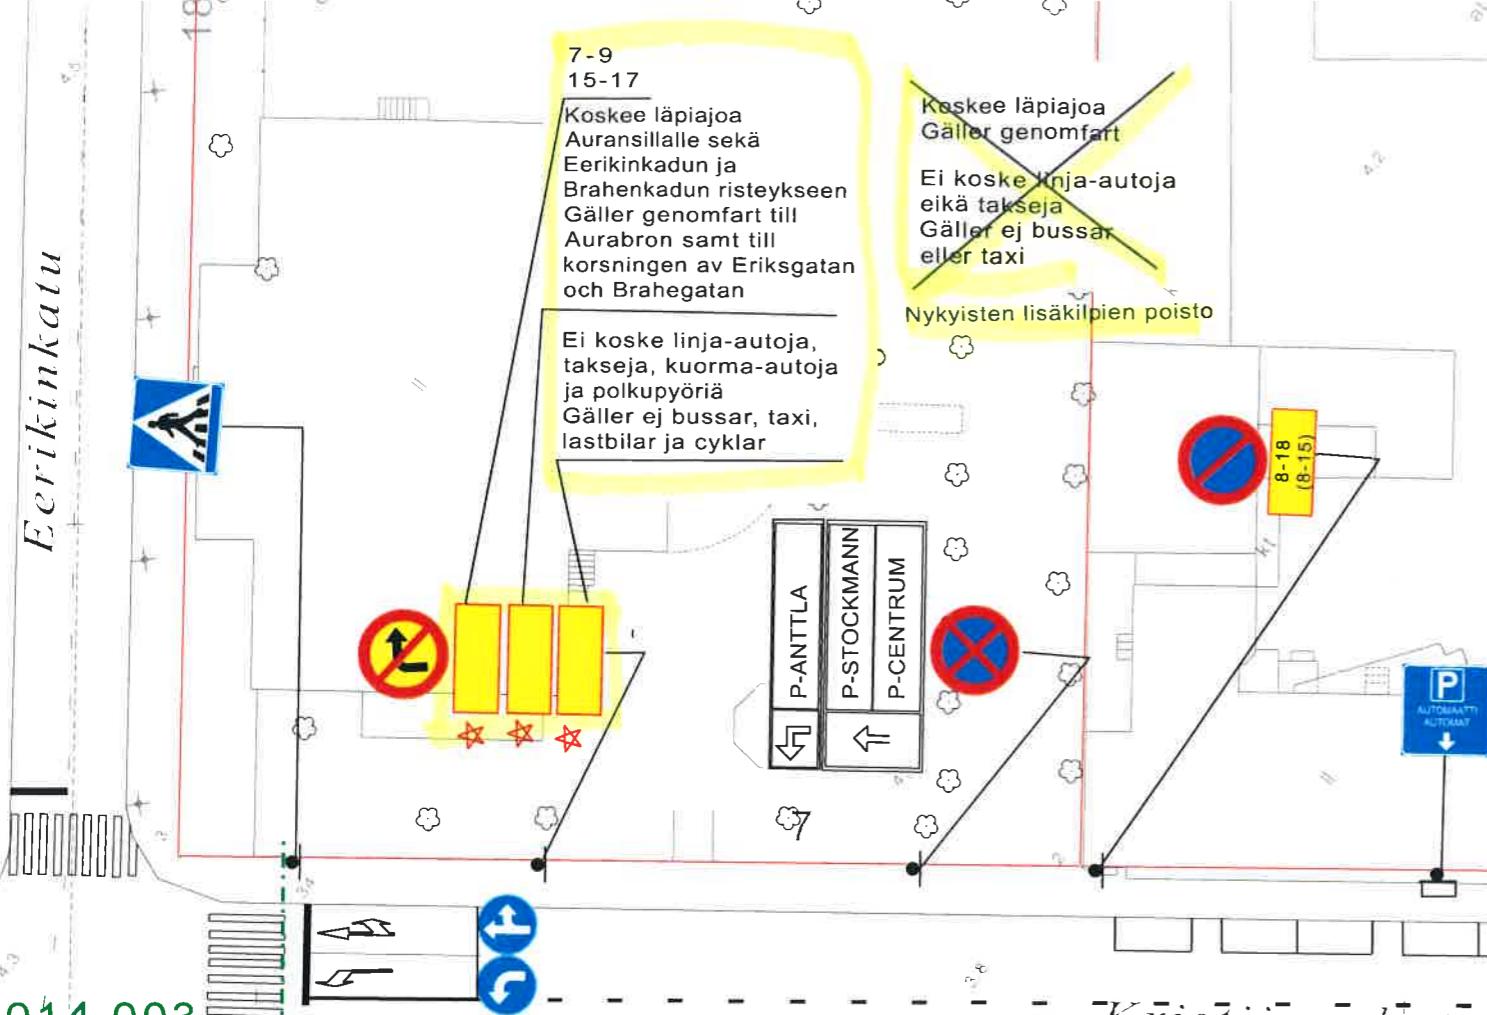


5014 003

Kristiinankatu

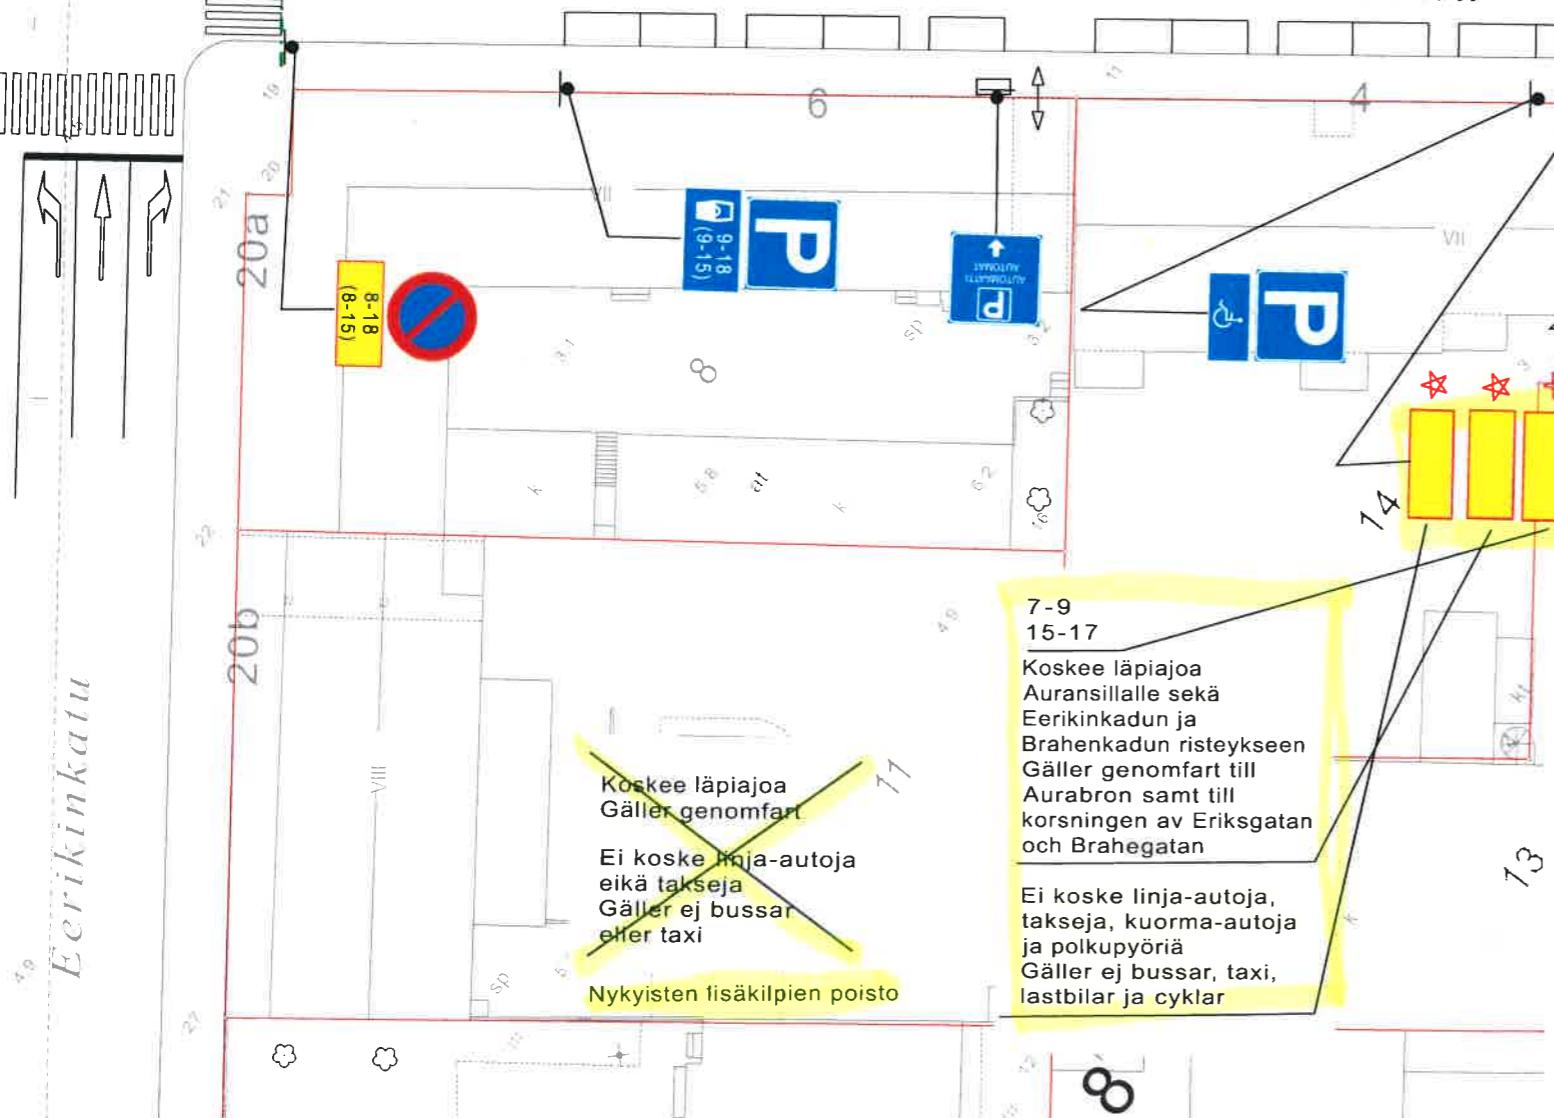


★ = UUSI

Linnankatu

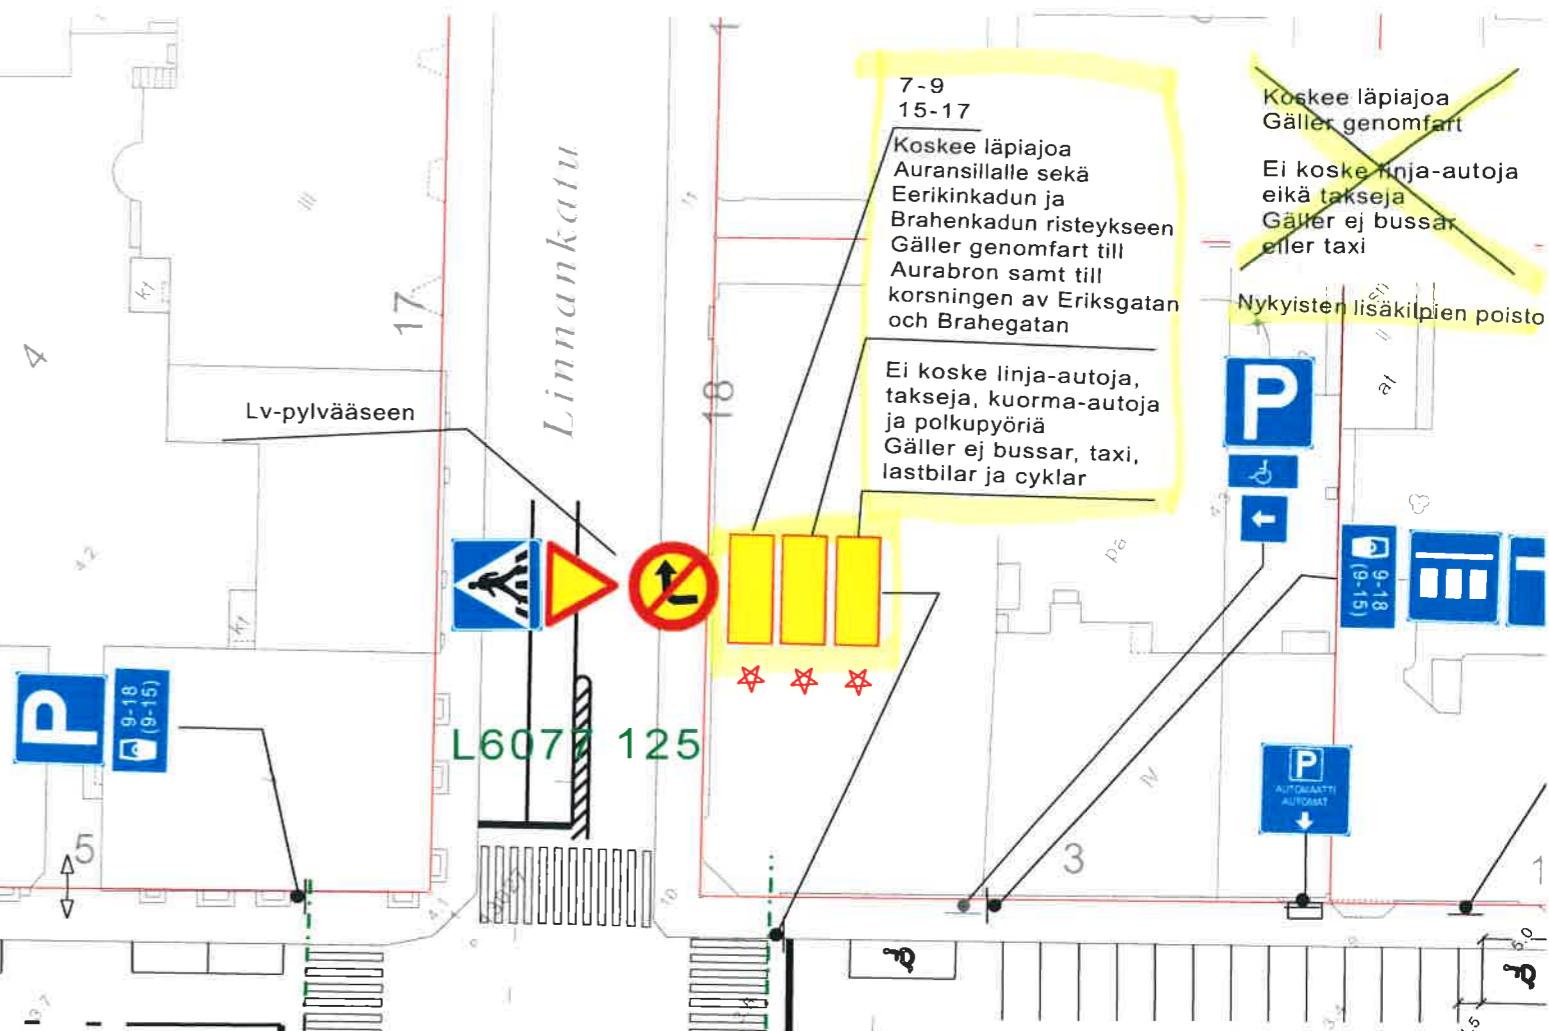

L6077 125

Kristiinankatu

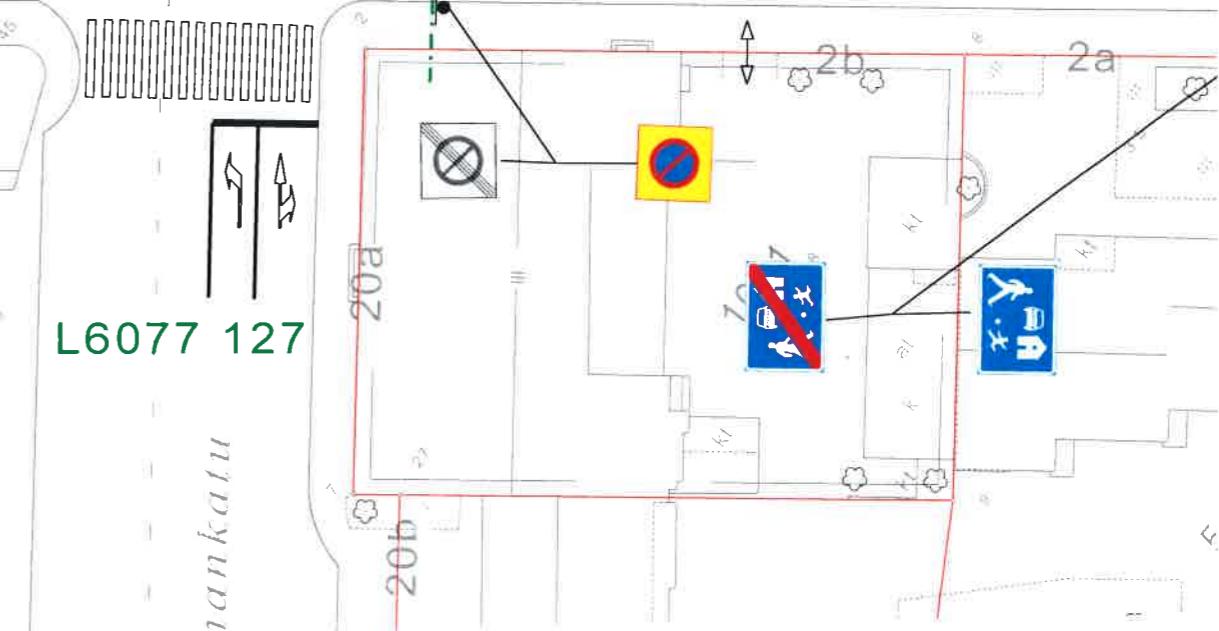

L6077 127

Ote liikenteenohjaussuunnitelmaasta n:o L 5208 027

Kristiinankadun...

LISÄKILPI MUUTOS

pvm 17.12.2019 LPi/VL

mittakaava 1:500

Kilajk

suunn.pääll.

Diario nro: 13495 - 2019