

TURKU, Mäntysaari

407:1:585

Kiinteistön kokonaispinta-ala= 17910 m<sup>2</sup>

Maapinta-ala 7060 m<sup>2</sup>

Vesipinta-ala 10850 m<sup>2</sup>

### Sallitturakennusoikeus

Asuinrakennus 250 m<sup>2</sup>  
Saunarakennus 25 m<sup>2</sup>  
Vierasmaja 20 m<sup>2</sup>  
Talousrakennukset 50 m<sup>2</sup>

### Käytetty

Vapaa-ajan asunto 37 m<sup>2</sup>


### Puretaan

Vapaa-ajan asunto 37 m<sup>2</sup>

### Käytetään

Asuinrakennus 200 m<sup>2</sup>  
Saunarakennus - m<sup>2</sup>  
Vierasmaja - m<sup>2</sup>  
Talousrakennukset 40 m<sup>2</sup>

Harmaavedet Vestelli Biopuhdistaja 3  
- muodostuva liete kompostoidaan  
Polttava ja kompostoiva käymälä

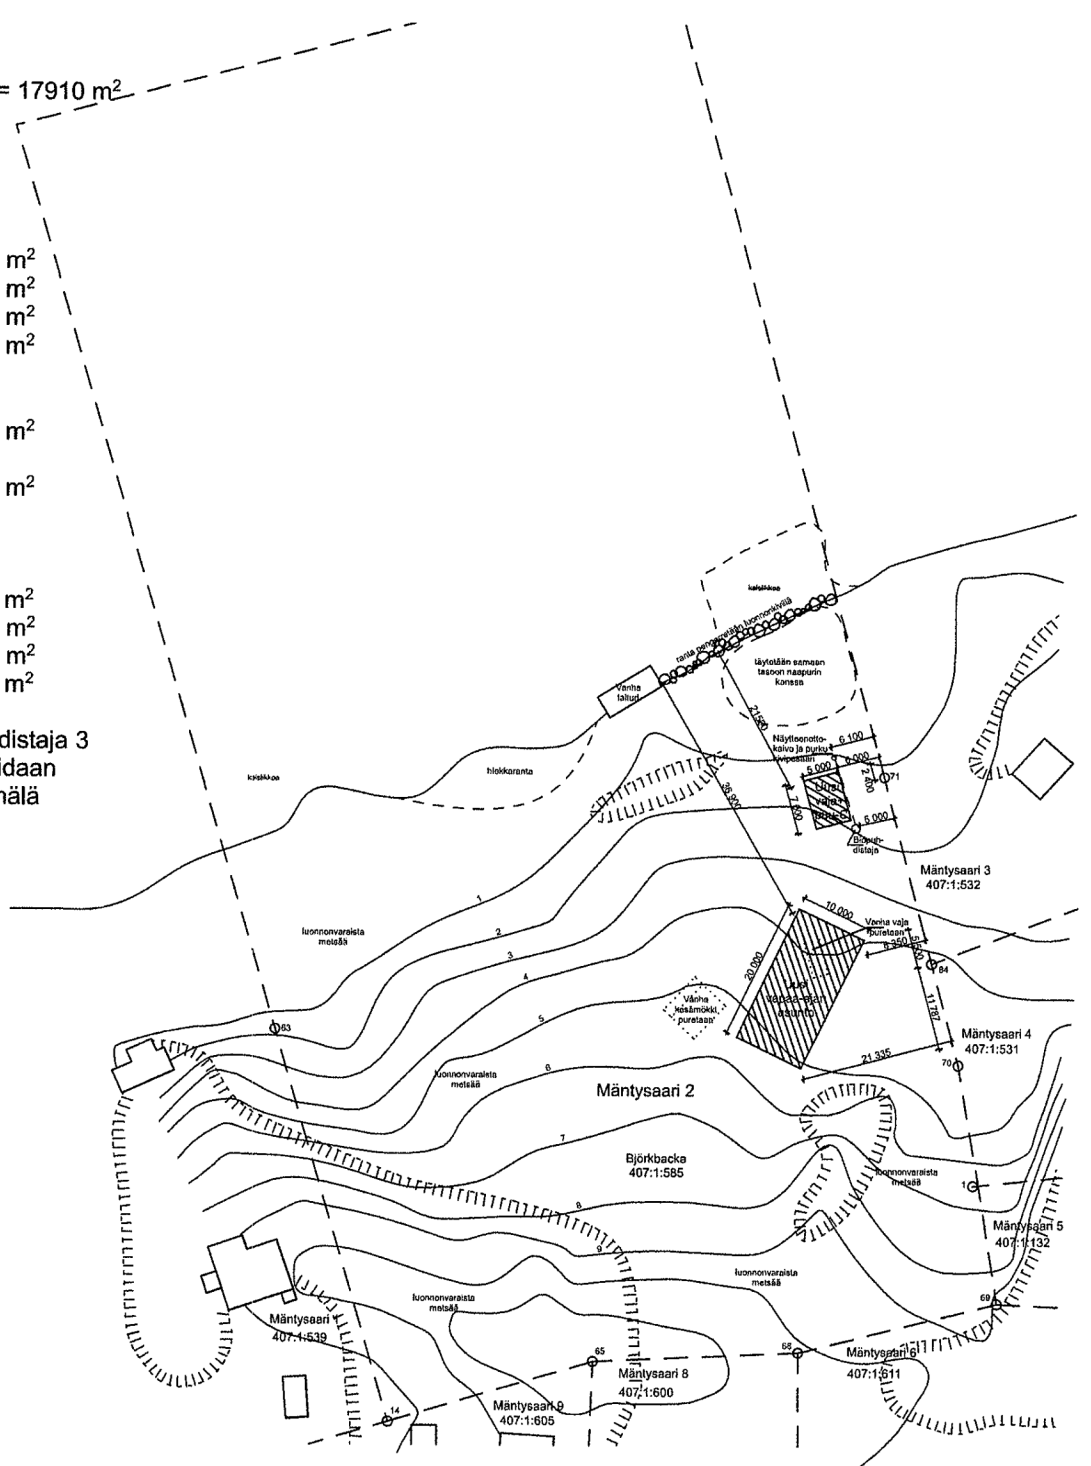

Kaupunginosa/Kylä <b>Brinkala</b>	Kortteli/Tila <b>Björkbacka</b>	Tontti/Rnro <b>407-1-585</b>	Viranomaisten merkintöjä
Rakennuksen numero/Rakennustunnus			
Rakennustoimenpide <b>Uudisrakennus</b>		Piirustustyyppi <b>Poikkeamispäätös</b>	
Rakennuskohde <b>VAPAA-AJAN ASUNTO</b> <b>Hoikkala &amp; Kallio</b> Mäntysaari 2 20960 Turku		Piirustuksen sisältö <b>Asemapiirustus</b> Mittakaava <b>1:1000</b>	
Suunnittelijan yhteystiedot: yritys, osoite ja puhelinnumero PLM Solution Design Oy Matintie 4 21250 Masku 040-5309984		Työnumero <b>5419</b>	Piirustuksen ID <b>A4</b>
Vastuullinen suunnittelija: nimi, tutkinto, allekirjoitus ja päiväys <i>Merja Nummelin-Kasen</i> rak.arkkitehti Merja Nummelin-Kasen		Muutos	Suunnitteluala <b>ARK</b>
		30.07.2019 päiväys	