


Koskee linja-autoja
Gäller bussar

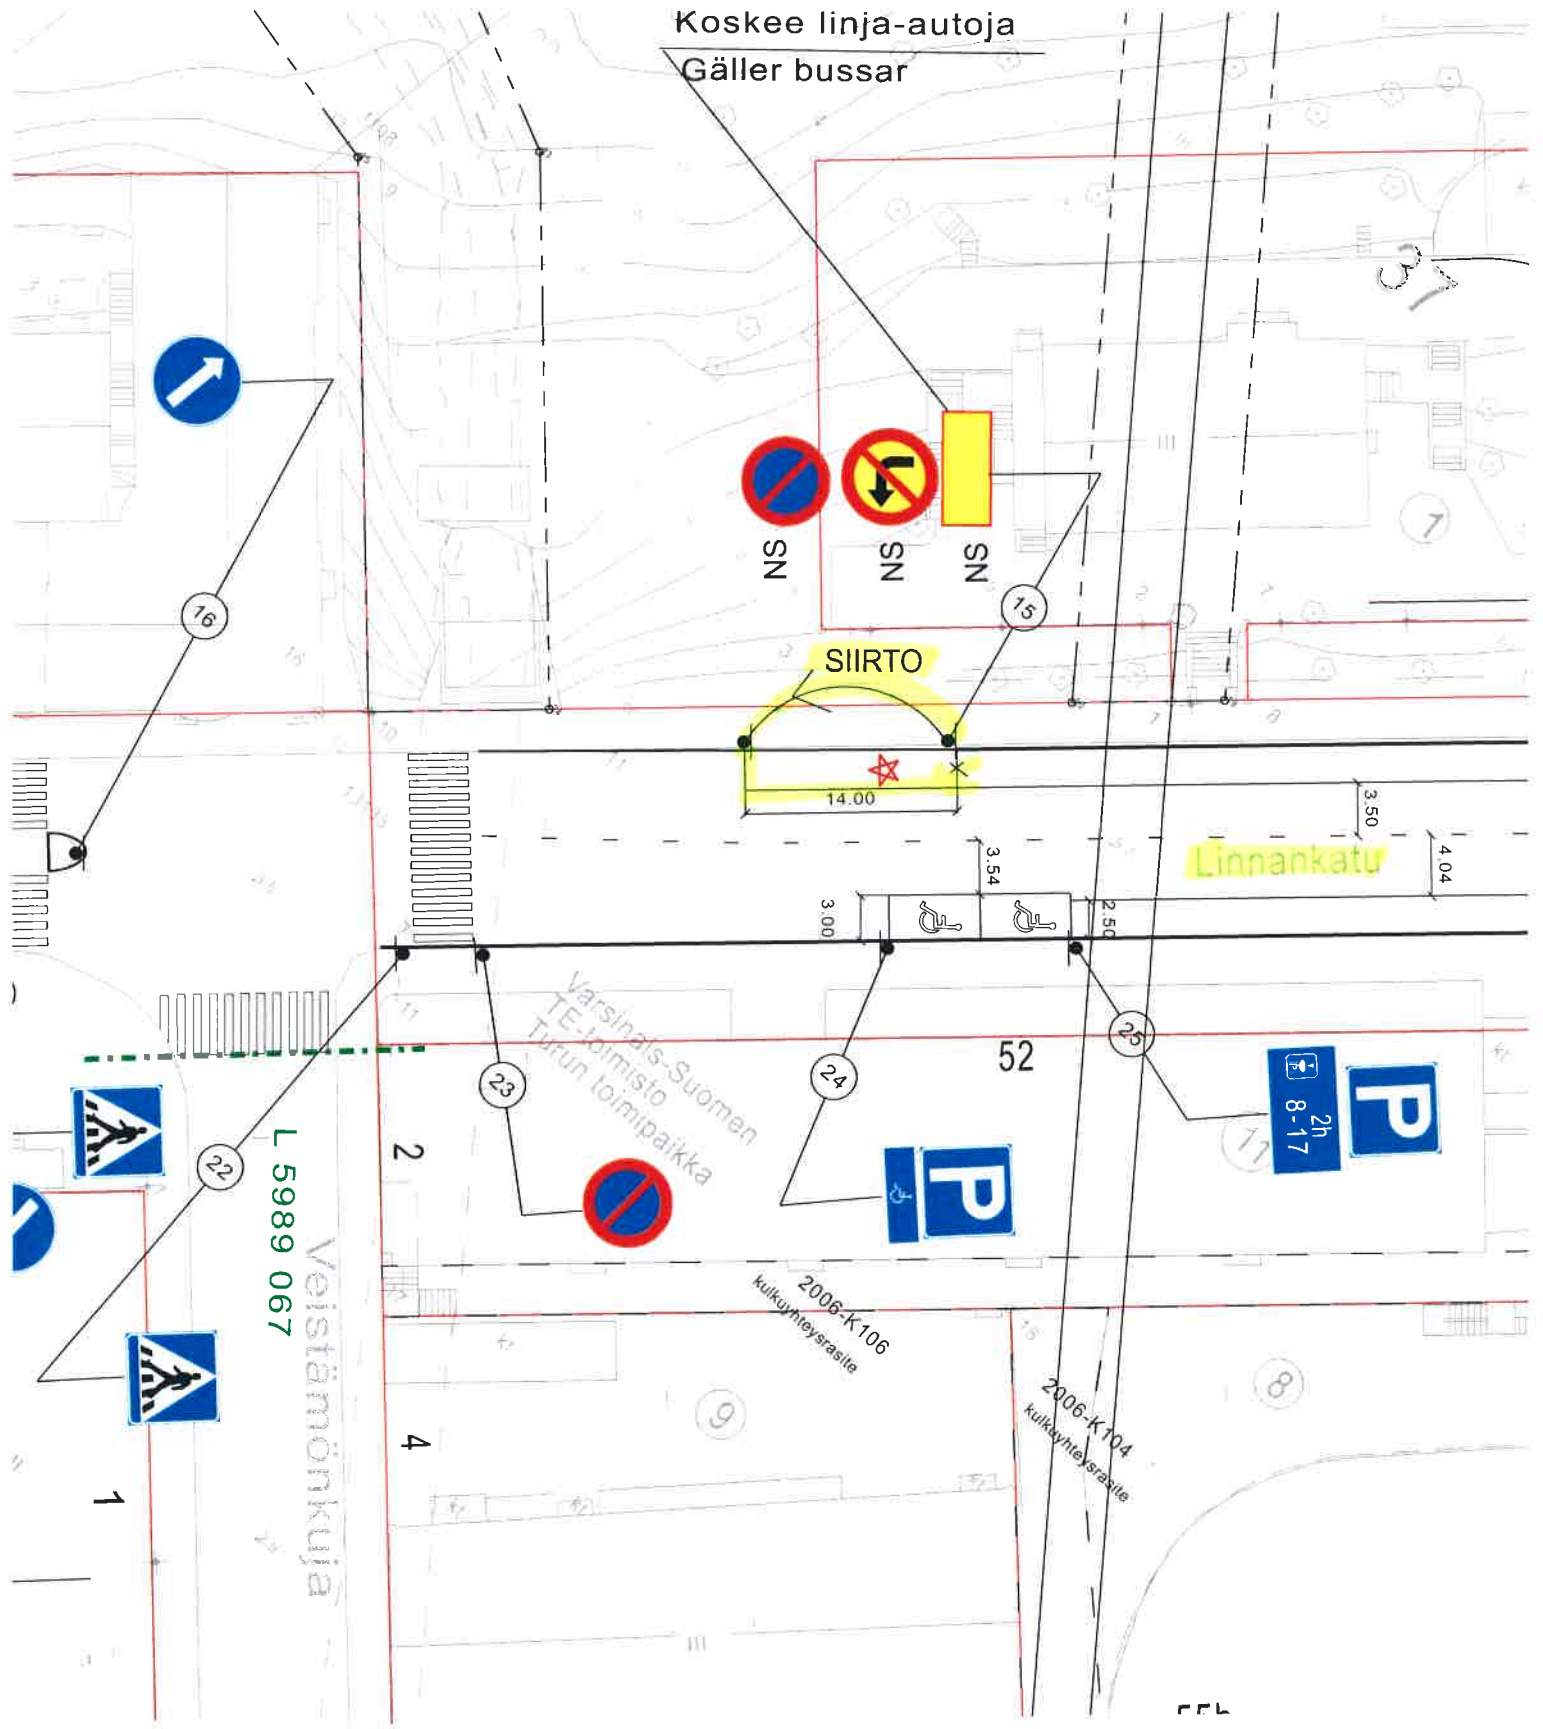

★ = UUSI

| | |
|---|--------------------|
| Ote liikenteenohjaussuunnitelmasta n:o L 6077 172 | |
| Linnankadun... | |
| PYSÄKÖINTIJÄRJESTELYT | pvm 3.2.2020 KK/VL |
| | mittakaava 1:500 |
| | ykl |
| D:o nro 1471-2020 | suunn.pääll. |