


051 MOIKOINEN

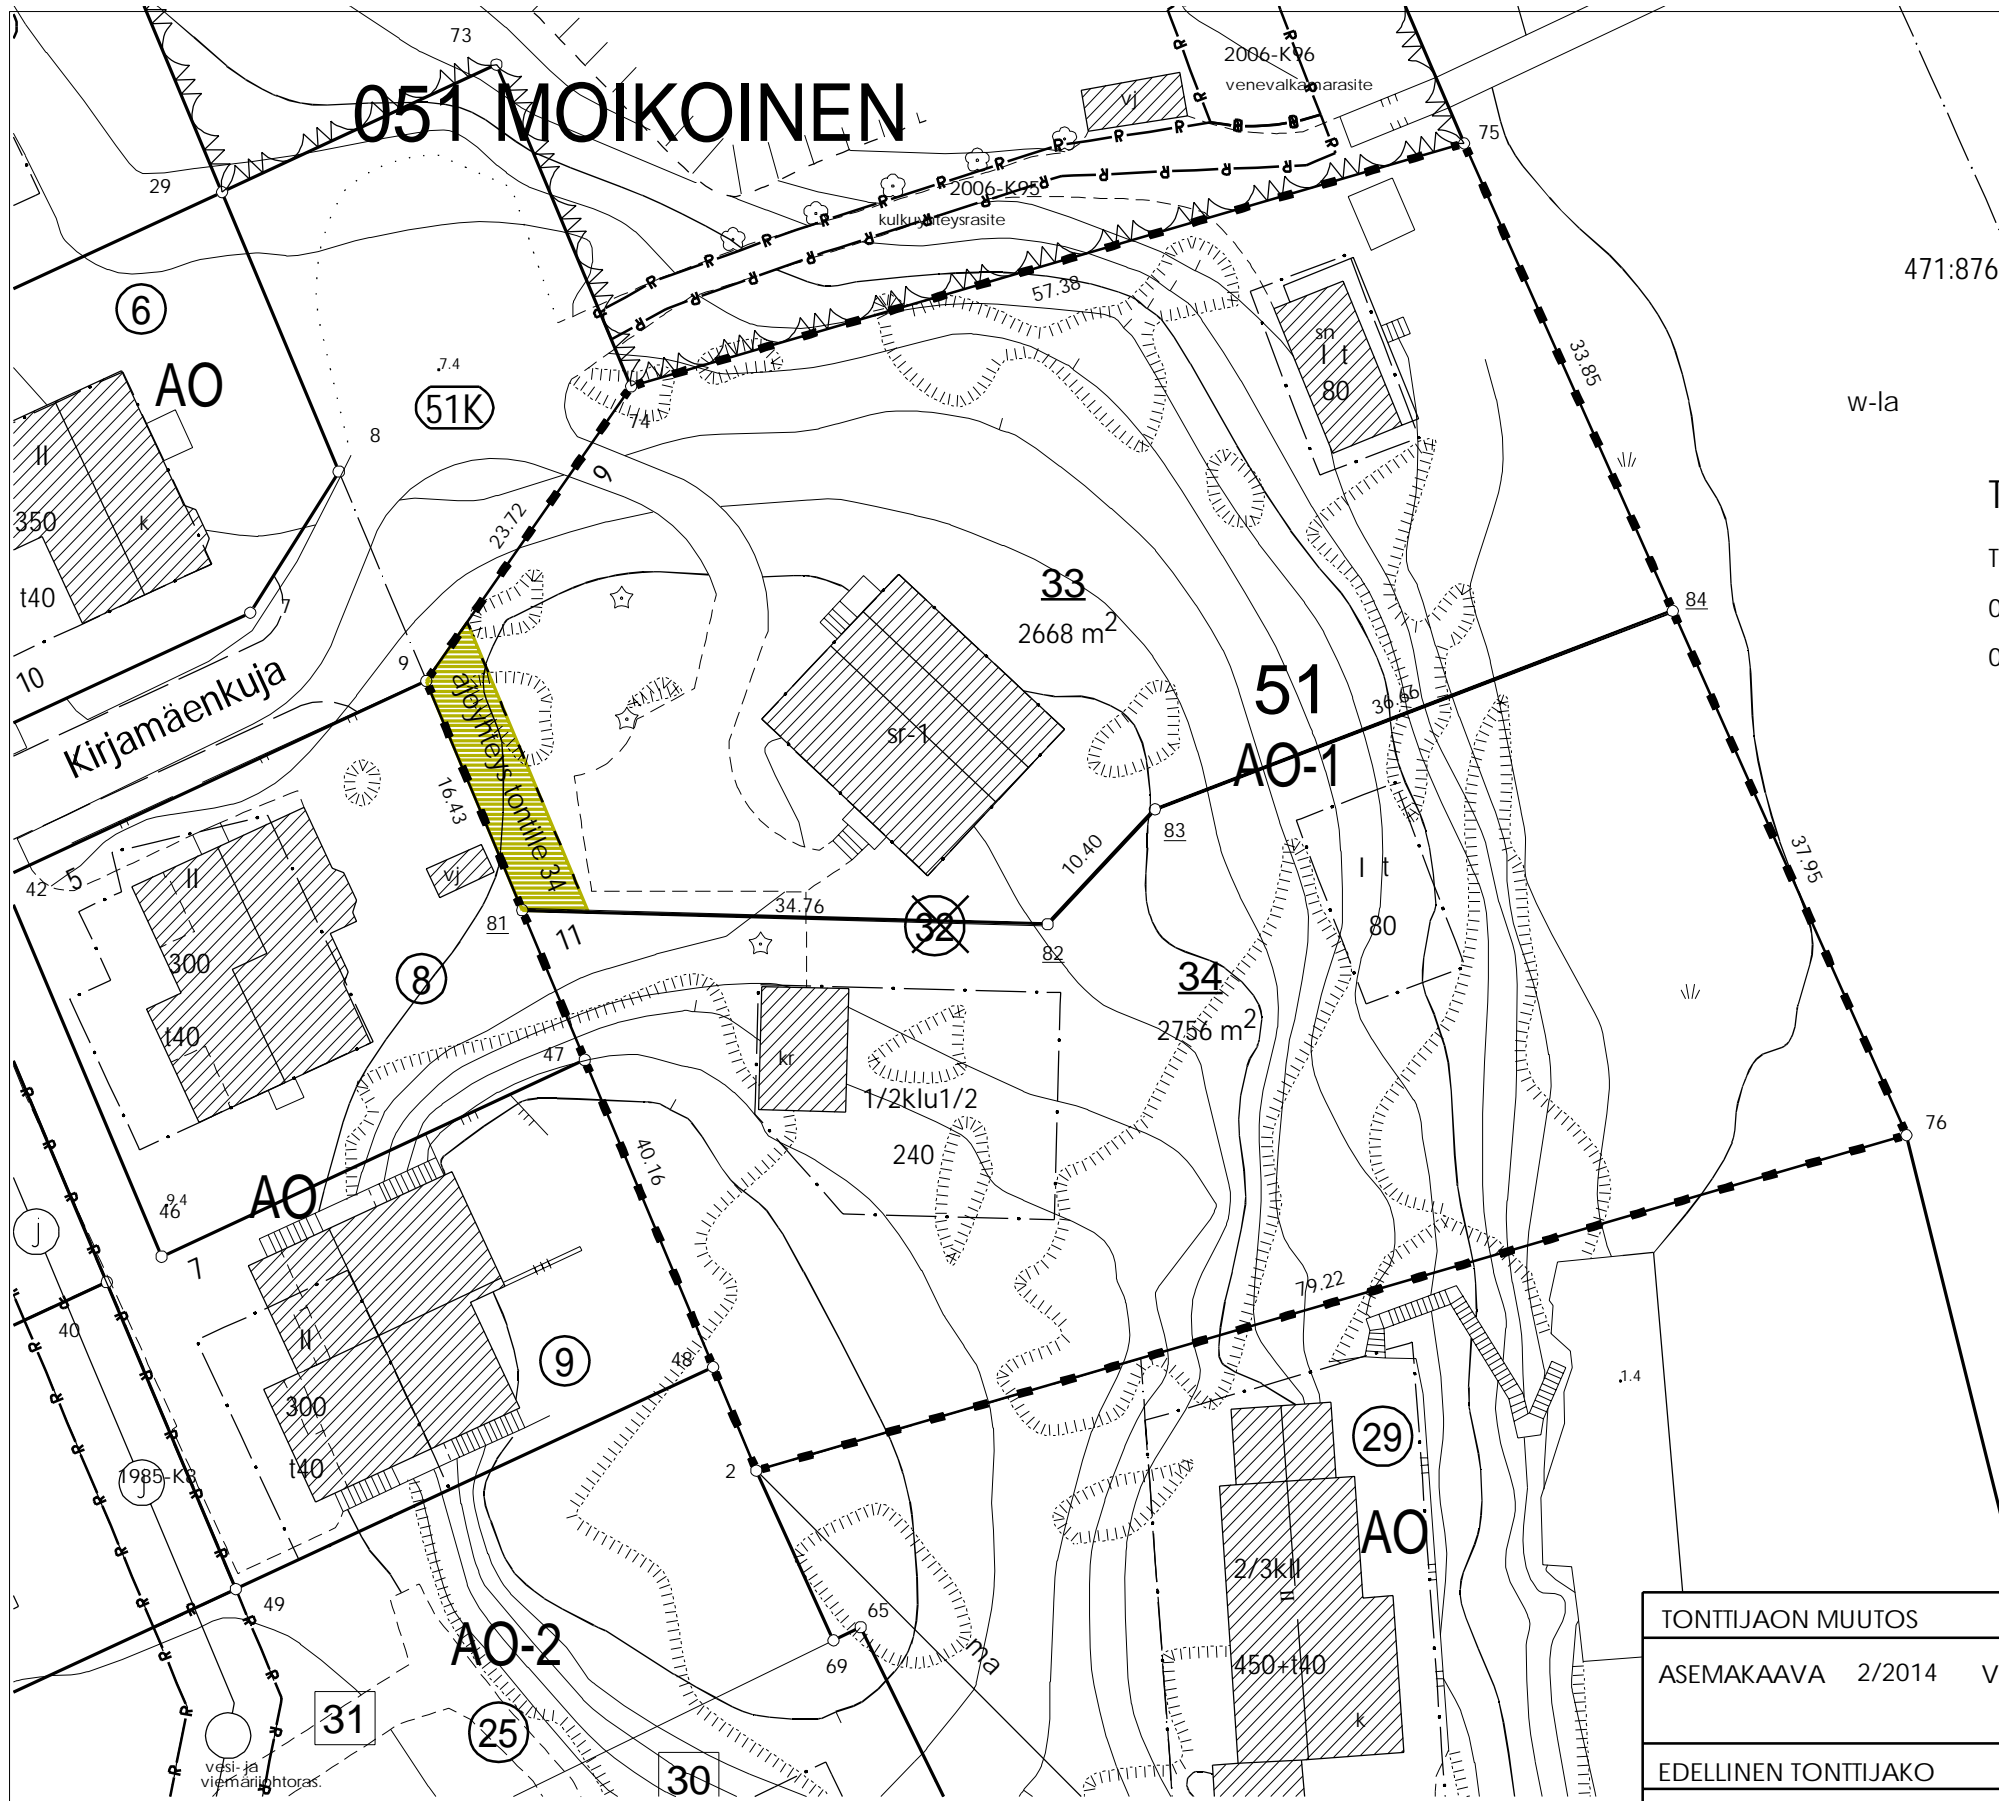

W

Pitkäsalmi

471:876:1

w-la

TONTTIEN MUODOSTUMINEN

TONTTI	P-ALA	OSAPINTA-ALA	KIINTEISTÖ	M-ALA
051 0051 0033	2668	2668	051 0051 0032	
051 0051 0034	2756	2756	051 0051 0032	

KOORDINAATILUETTELO

N:O	X	Y
2	6700425.702	23458795.085
9	6700477.911	23458773.259
47	6700452.858	23458783.732
48	6700432.545	23458792.224
74	6700497.385	23458786.795
75	6700513.449	23458841.883
76	6700447.878	23458871.136
81	6700462.753	23458779.596
82	6700461.826	23458814.342
83	6700469.421	23458821.443
84	6700482.536	23458855.674

KOORDINAATTIJÄRJESTELMÄT

X,Y: ETRS-GK23
Z: N2000

TONTTIJAON MUUTOS	1:500	TURKU 853
ASEMAKAAVA 2/2014 VAHVISTETTU/HYVÄKSYTTY		
	12.12.2016	KARTTALEHDET
EDELLINEN TONTTIJAKO	17.05.2018	EDELL.TJNRO 51:113
POHJAKARTAN HYVÄKSYI JA		MOIKOINEN
LASKI JRu	TONTTIJAON LAATI	30.01.2020
VALMISTELI JRu	TOIMITUSINSINÖÖRI	
TARKASTI JKL	Jouko Levo	
KV/KSYLK/KMJ/KG HYVÄKSYNYT	27.02.2020	
VOIMASSA		TJ-TUNNUS 51:115