

Liite 1 Jalkakäytävien betonilaatoituksen laajuus ja vaihtoehdot

Uuden ehdotuksen mukaiset
ladontaperiaatteet katuosuuksilla


27.1.2020

Esitys perustuu suunnitteluhetken katujen
mitoitukseen / käytettävissä olevaan tilaan.
Ladontaperiaatteita tarkennetaan
katukohtaisesti suunnittelun edetessä.


Betonilaatoitetut jalkakäytävät:

- █ Jalkakäytävän leveys pääosin
4,5 – 10 metriä
- █ Jalkakäytävän leveys pääosin
2,5 – 4,5 metriä

Muutoin esitetyt jalkakäytävät luonnon-
kiveä

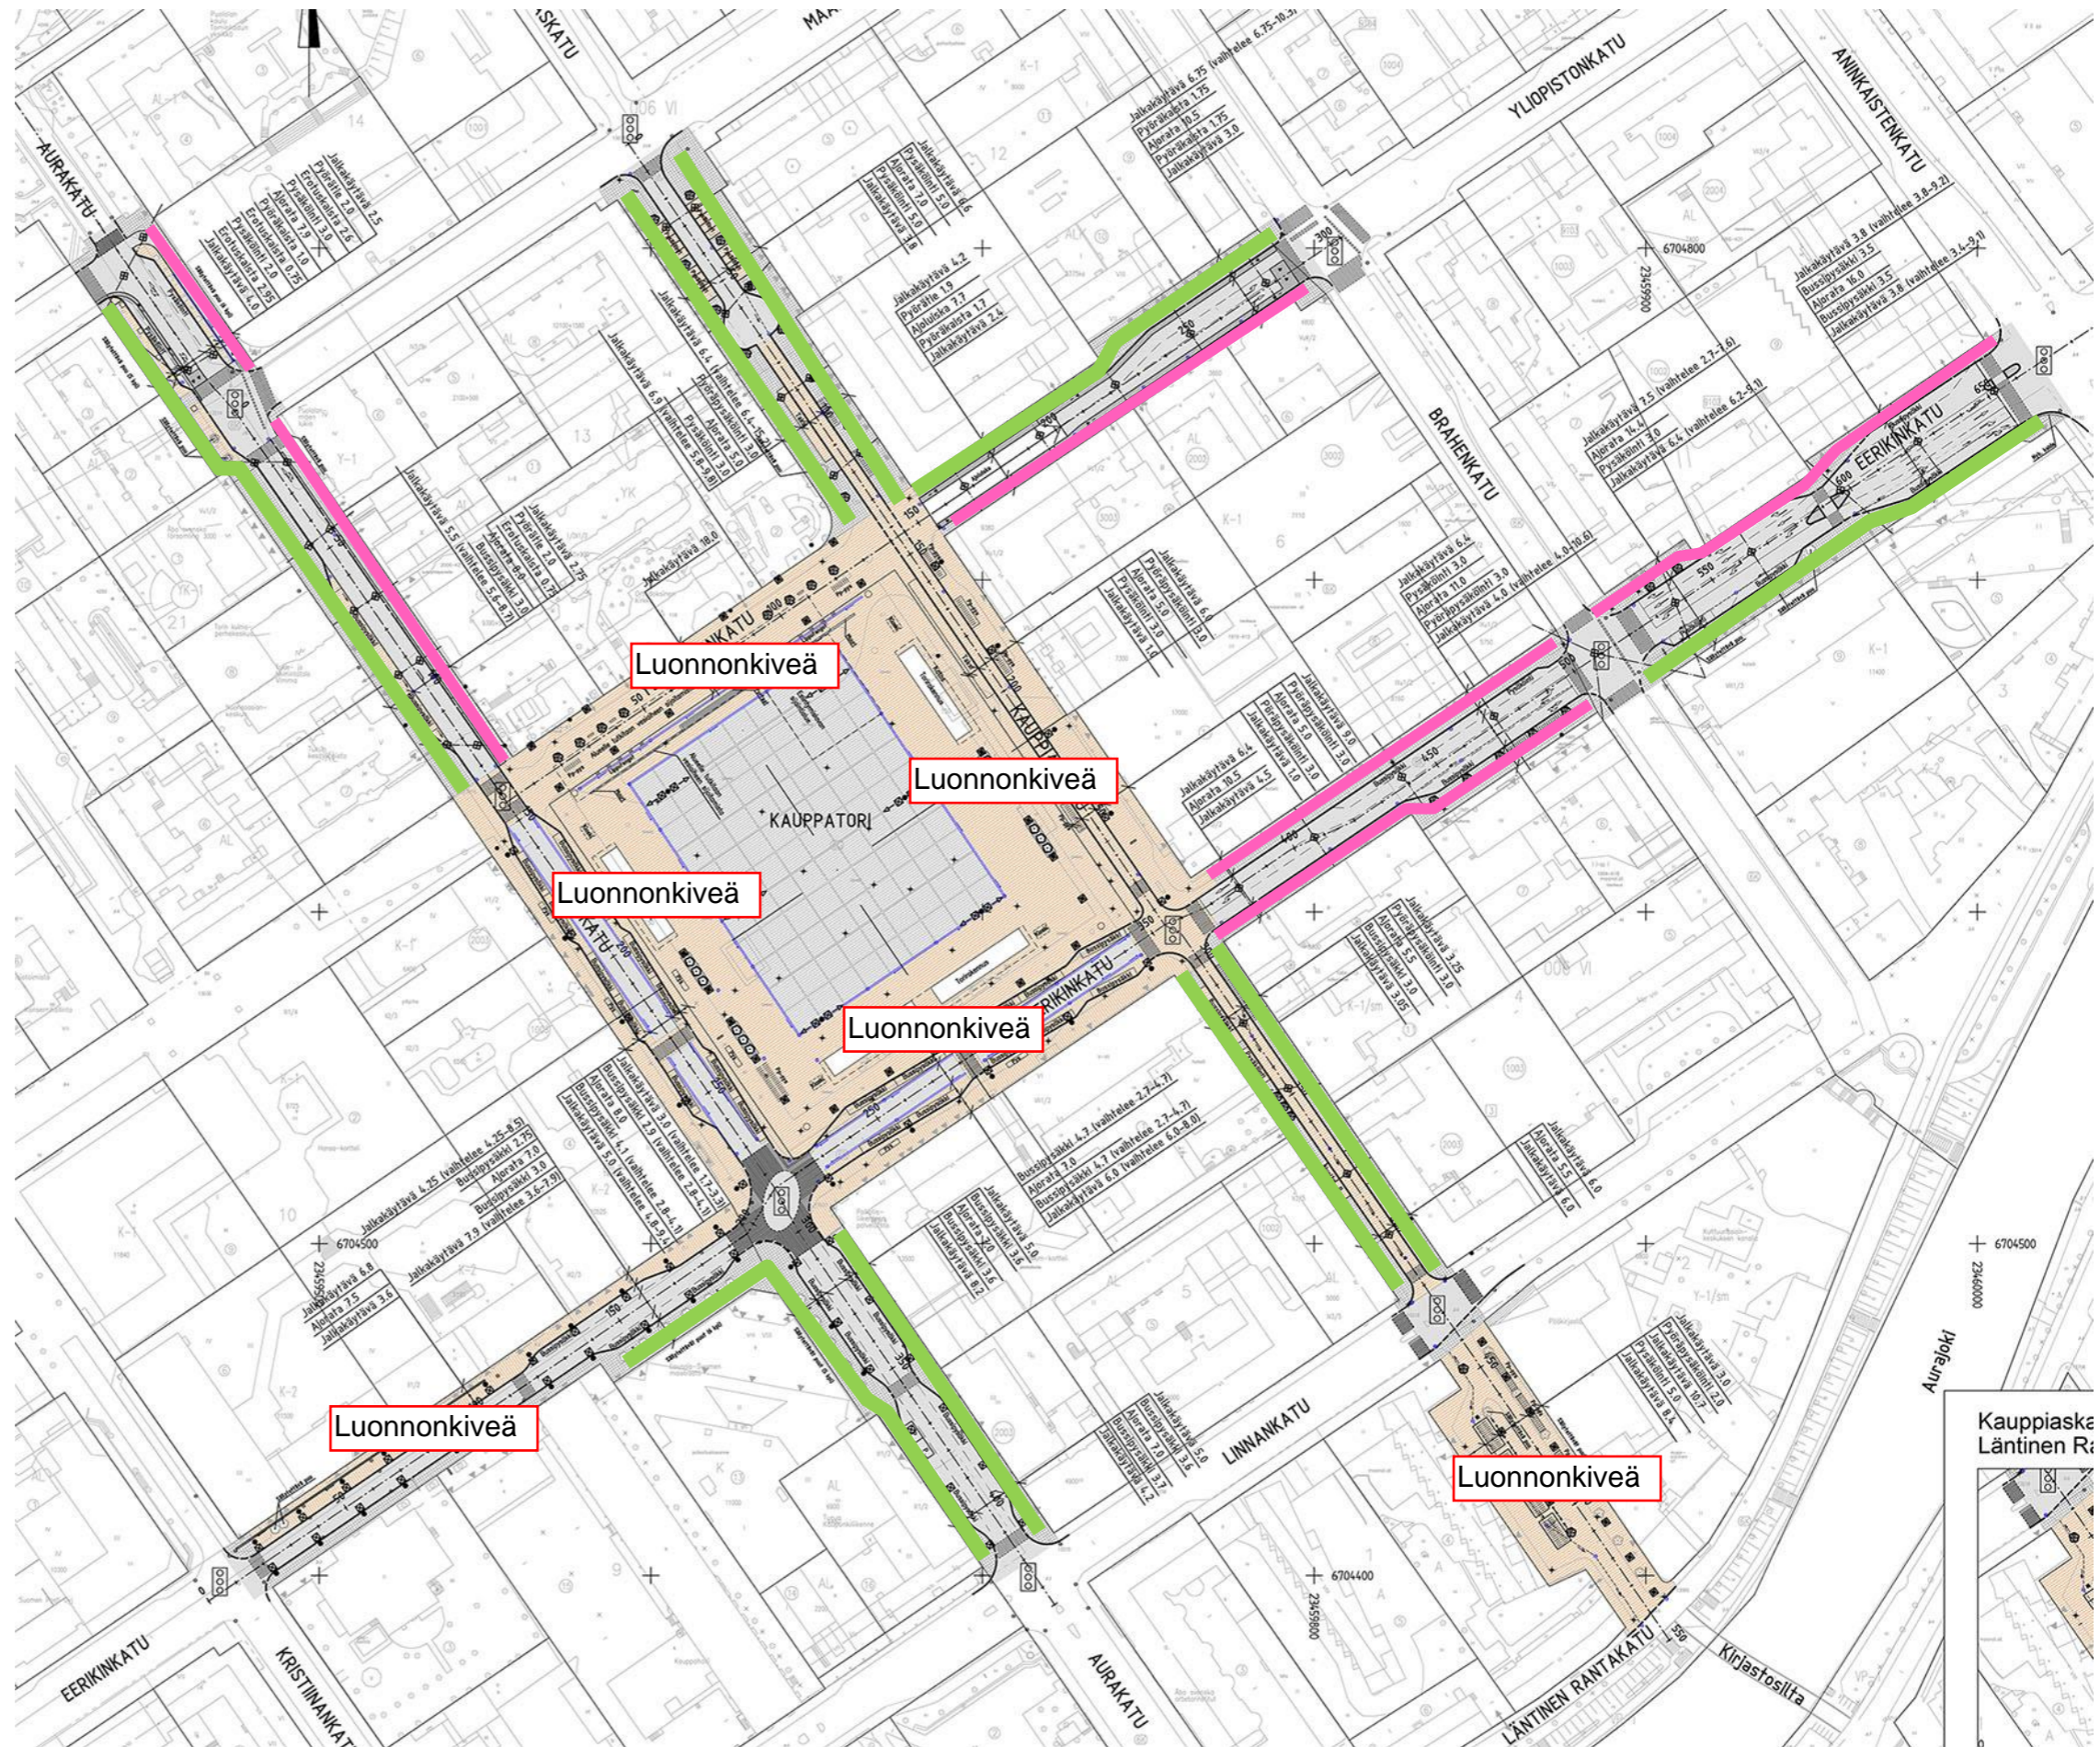


Taustakartta katusuunnitelman koostepiirustus.

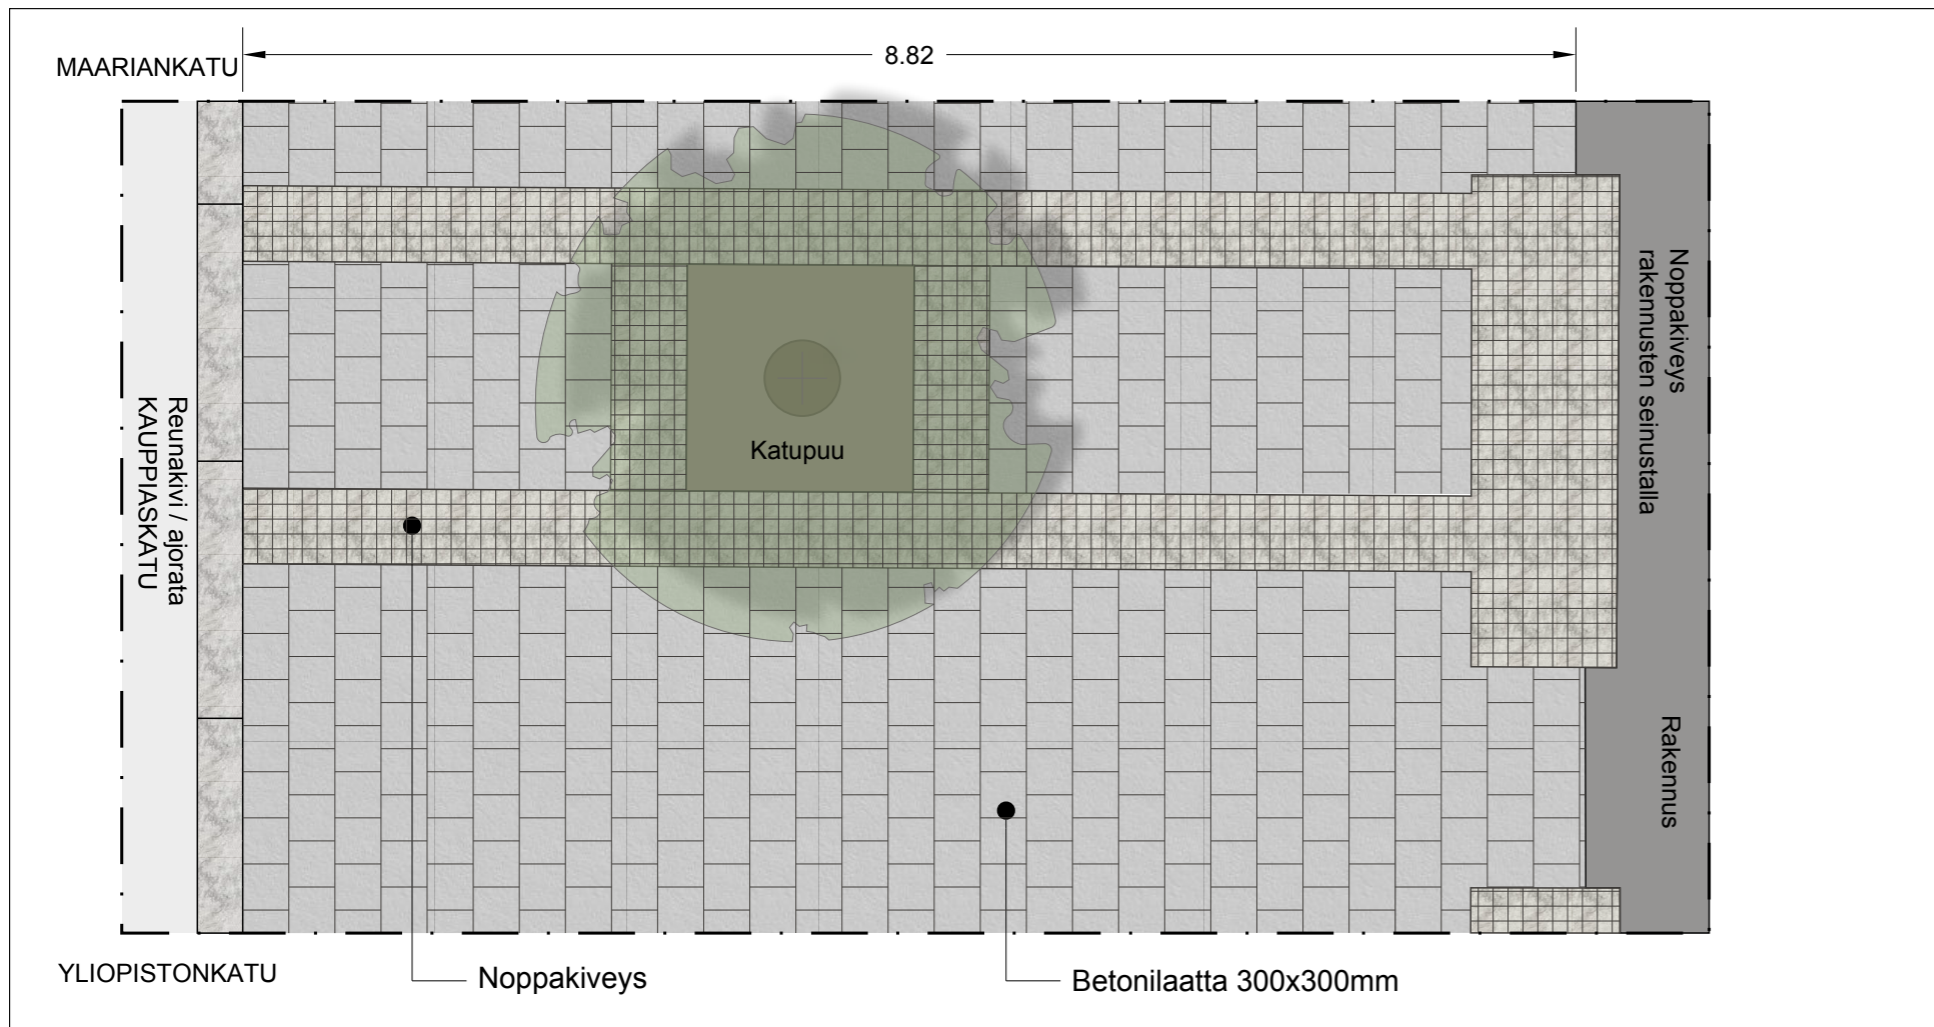

Periaatedetalji Kauppiaskadulta välillä
Maariankatu - Yliopistonkatu

Katusuunnitelman mukainen ratkaisu
betonikiveyksestä


Perinteinen 300 x 300 neliöbetonilaatta

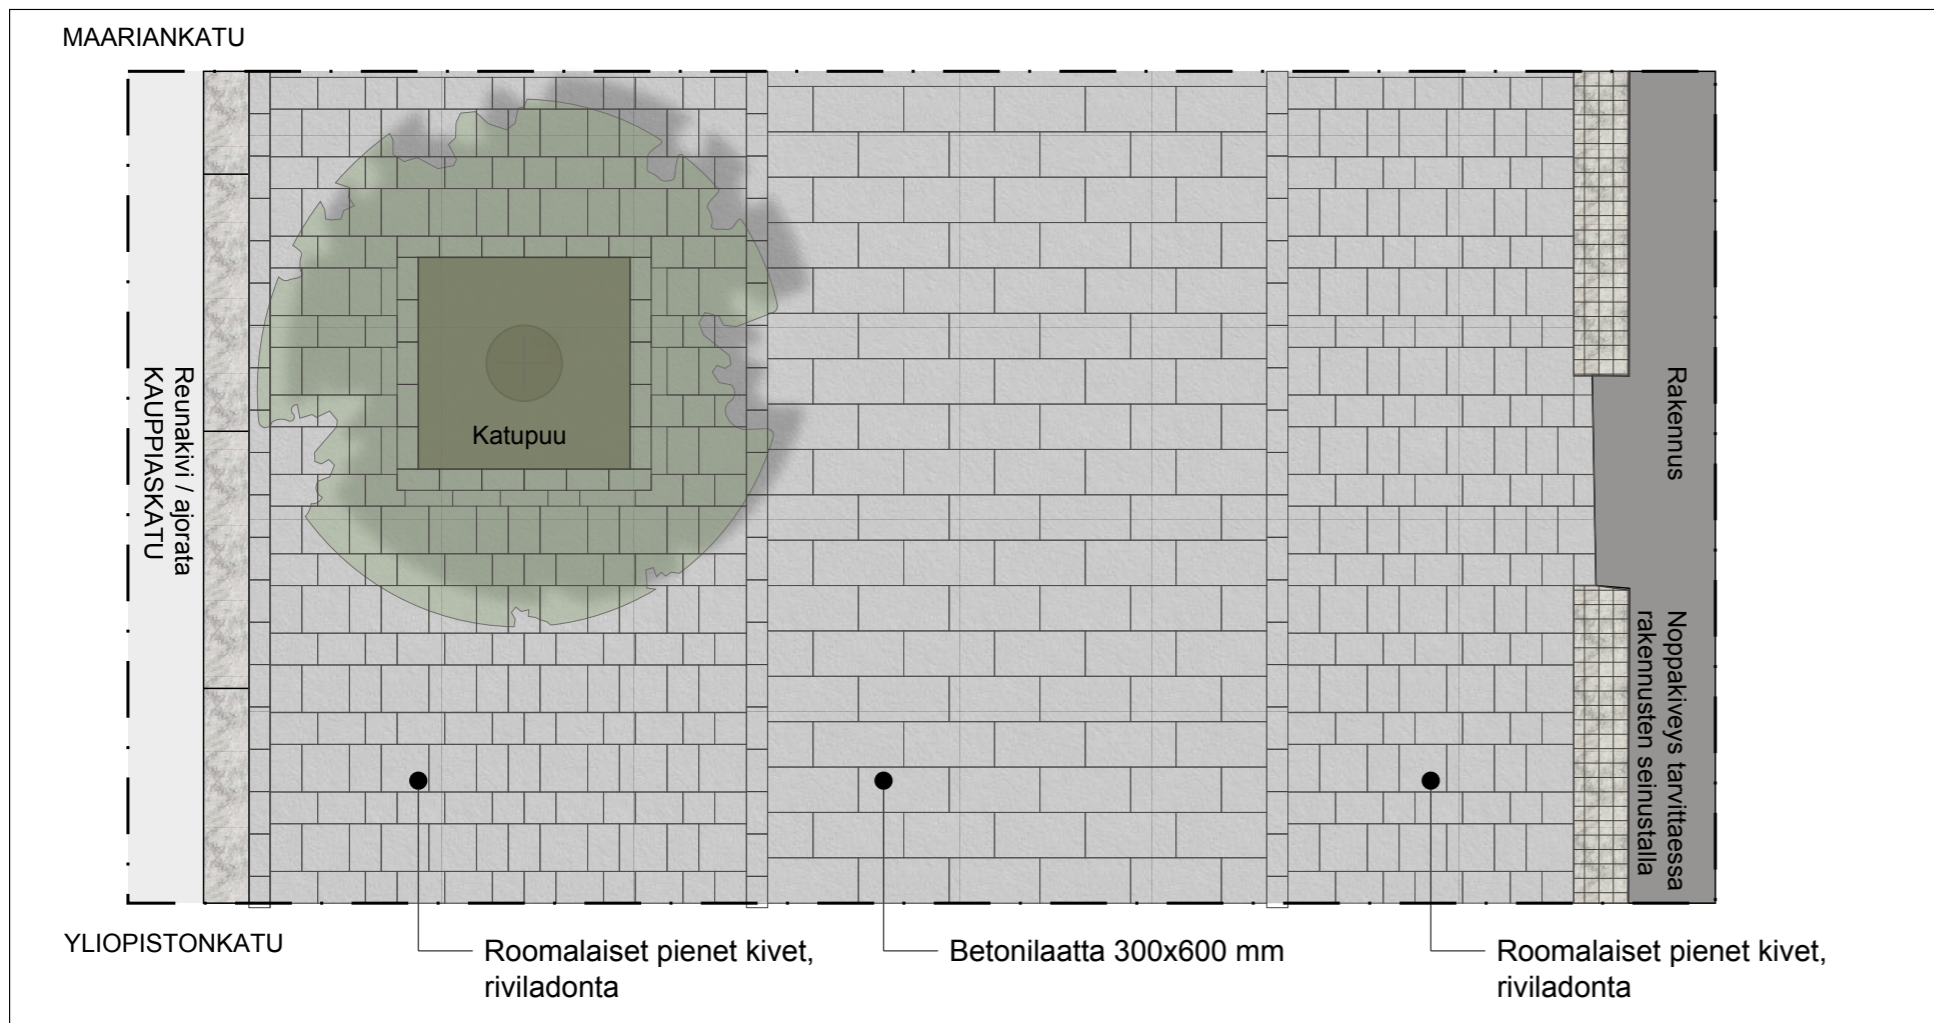

Periaatedetalji Kauppiaskadulta välillä
Maariankatu - Yliopistonkatu

Uusi ehdotus betonikiveyksestä


Turun Kauppatori	MITTAKAAVA 1:50	
Toria ympäröivien katujen betonikiveys Periaatedetaljit vaihtoehtoista		
LUONNOS	PVM 27/01/2020	

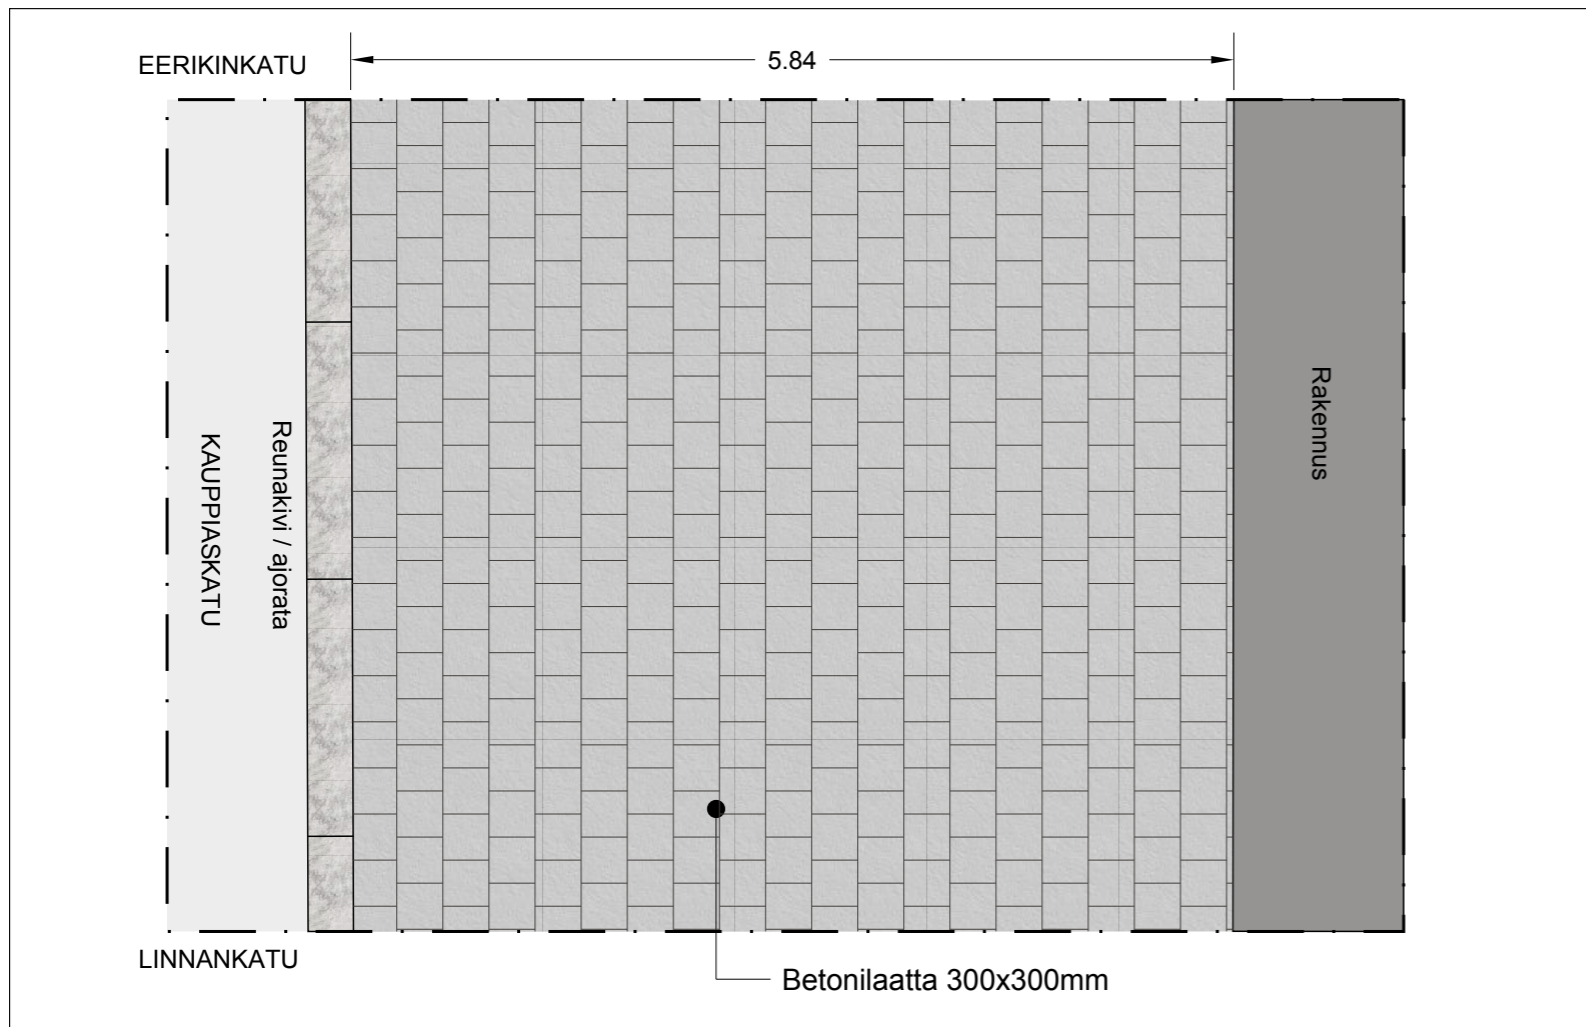

Periaatedetalji Kauppiaskadulta välillä
Eerikinkatu - Linnankatu

Katusuunnitelman mukainen ratkaisu
betonikiveyksestä


Perinteinen 300 x 300 neliöbetonilaatta

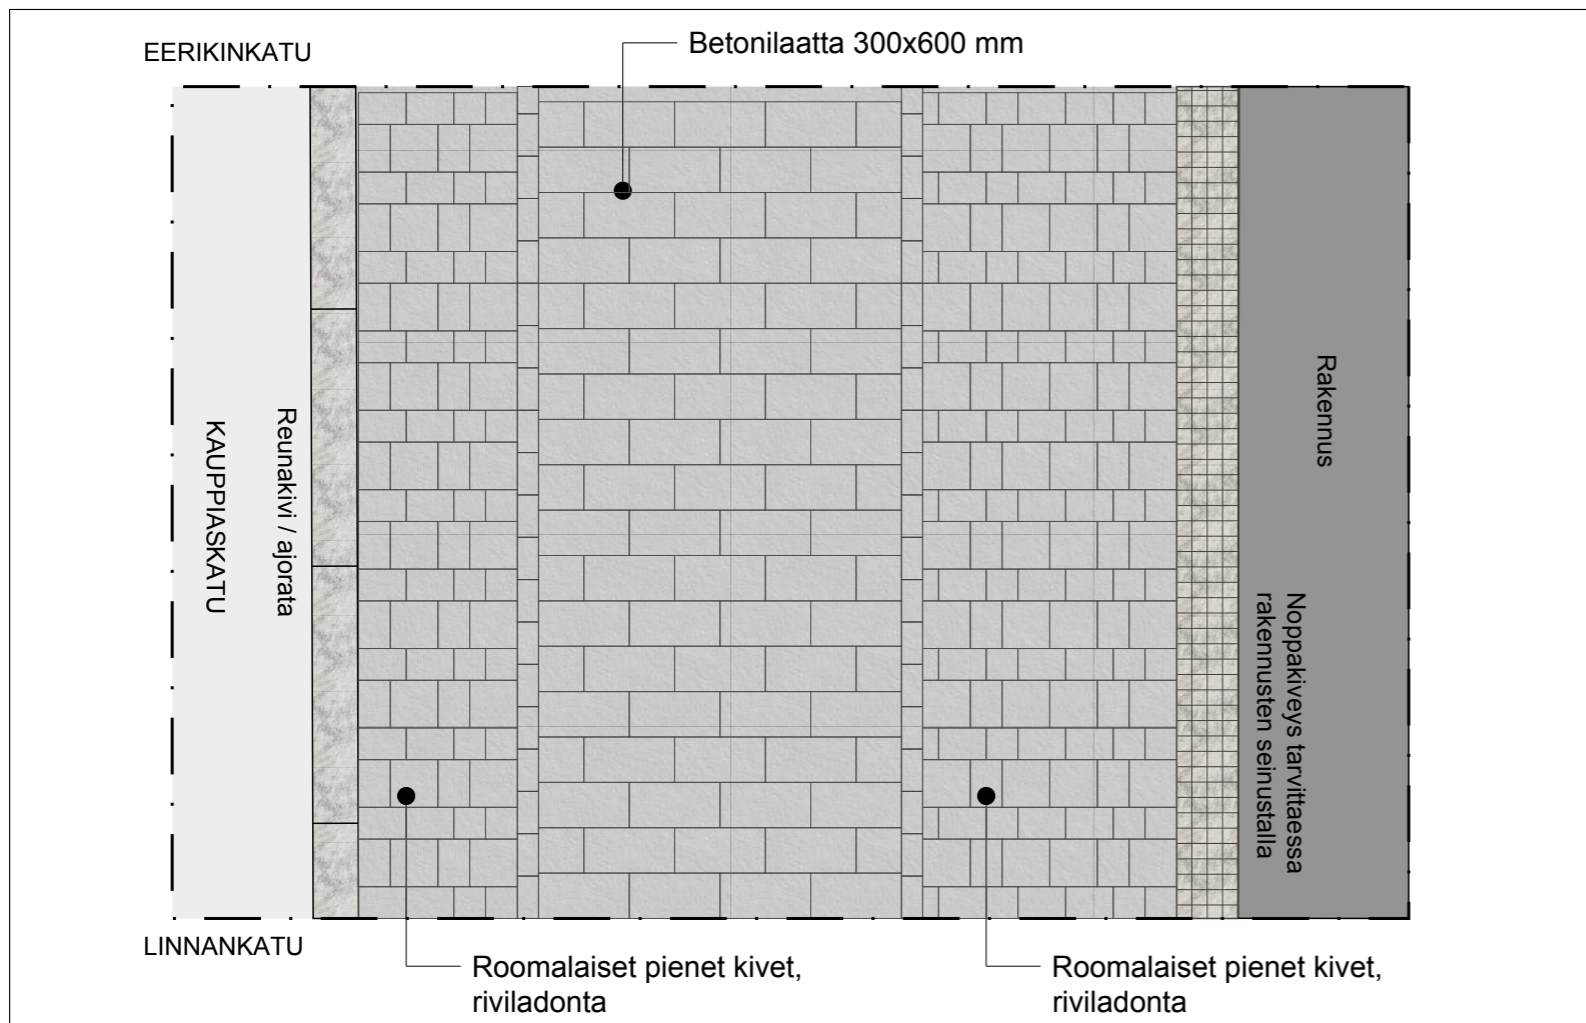

Periaatedetalji Kauppiaskadulta välillä
Eerikinkatu - Linnankatu

Uusi ehdotus betonikiveyksestä


Turun Kauppatori	MITTAKAAVA 1:50	SITOWISE
Torin ympäröivien katujen betonikiveys Periaatedetaljit vaihtoehtoista		
LUONNOS	PVM 27/01/2020	

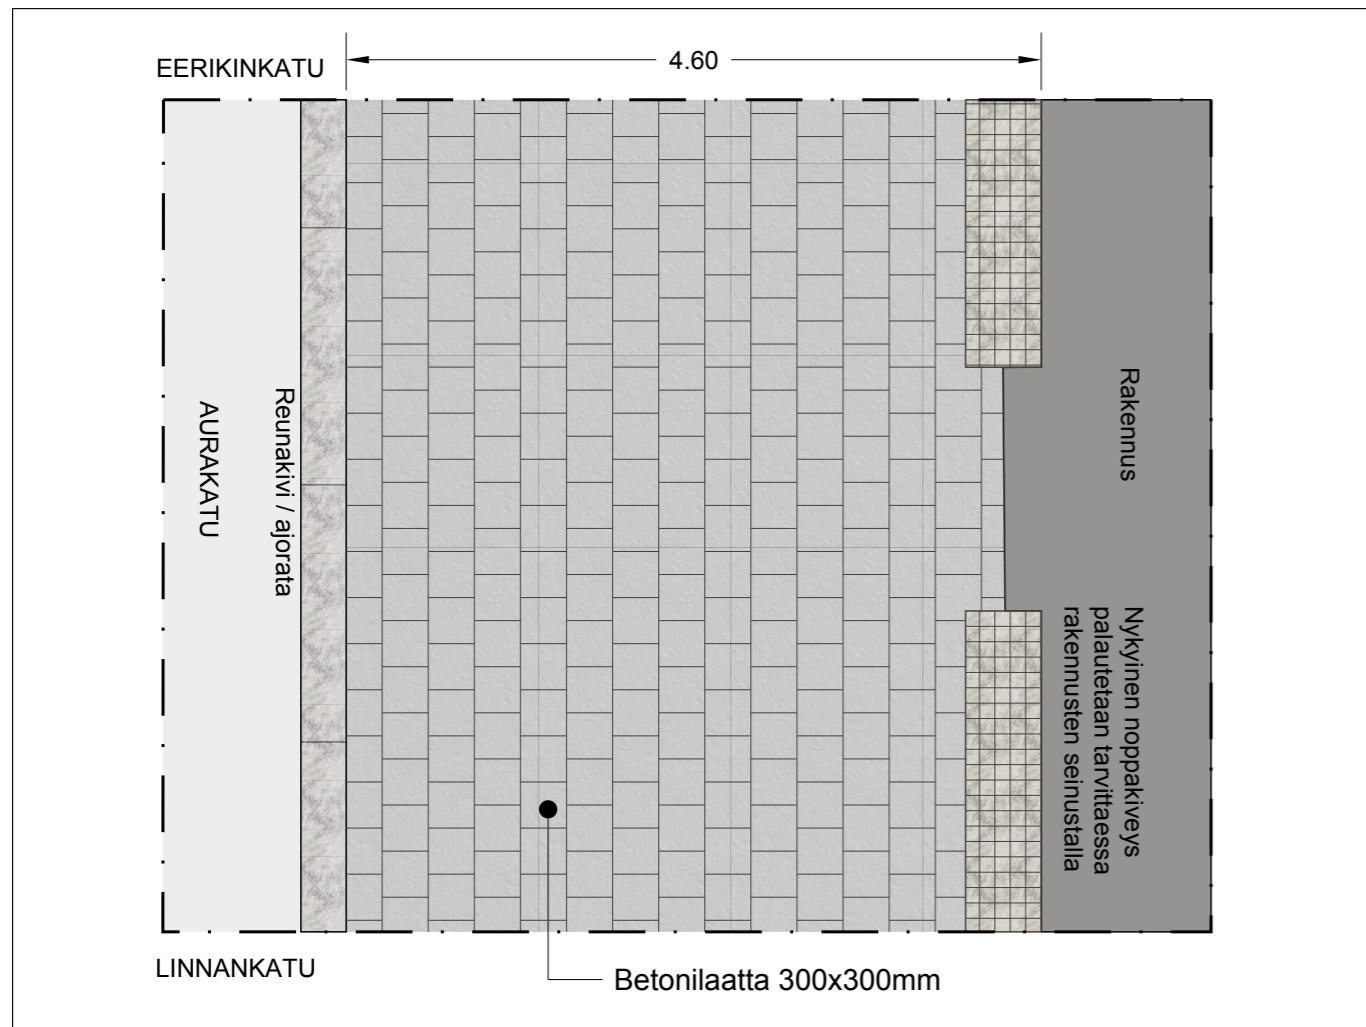

Periaatedetaili Aurakadulta välillä
Eerikinkatu - Linnankatu

Katusuunnitelman mukainen ratkaisu
betonikiveyksestä


Perinteinen 300 x 300 neliöbetonilaatta

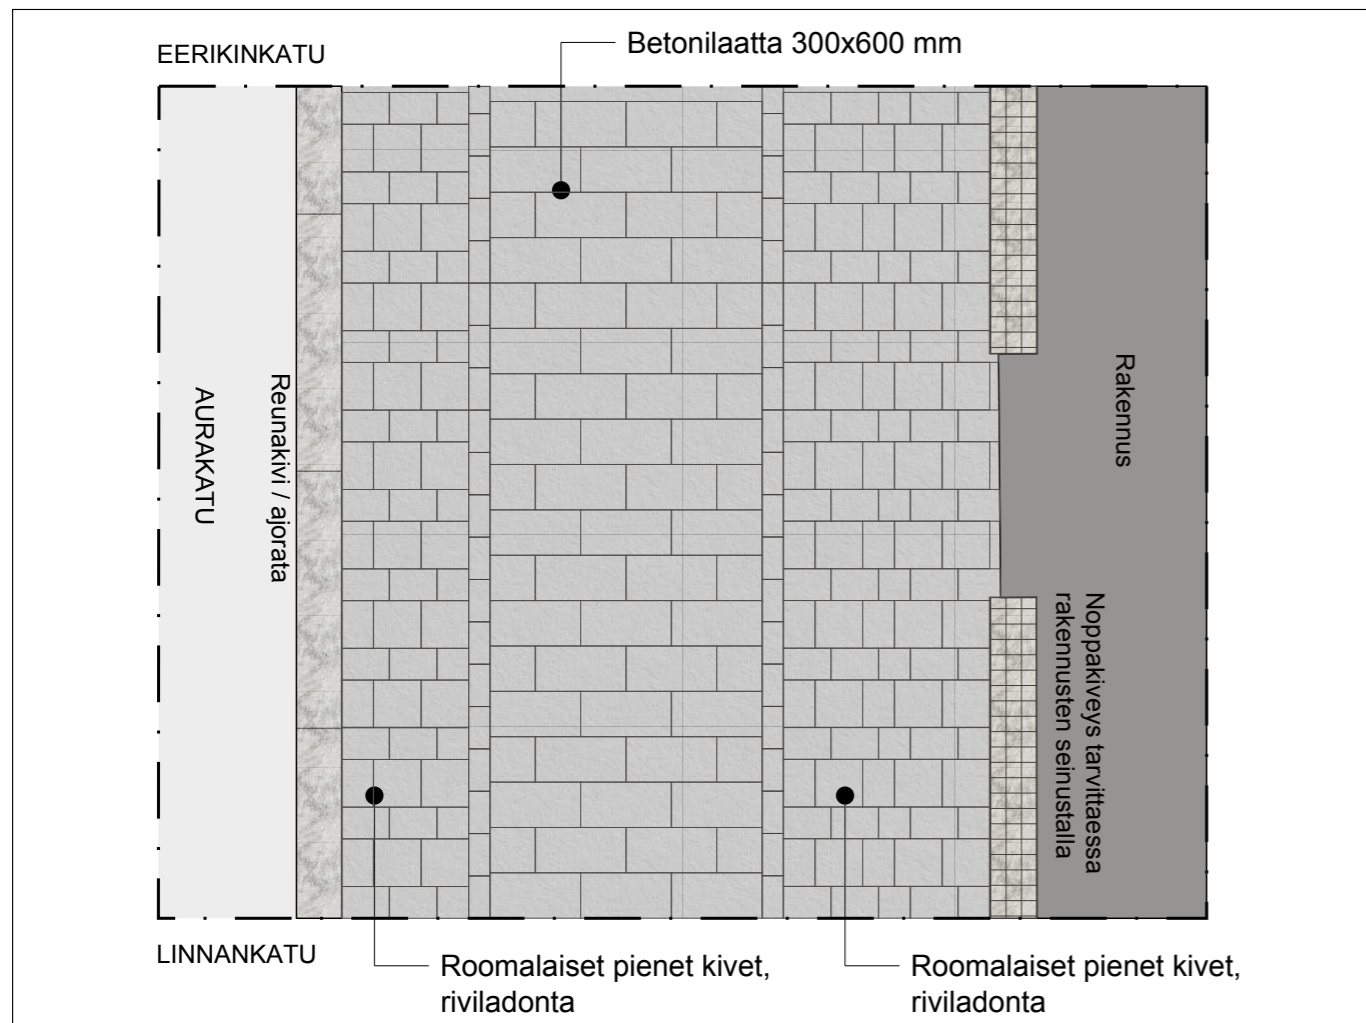

Periaatedetaili Aurakadulta välillä
Eerikinkatu - Linnankatu

Uusi ehdotus betonikiveyksestä



Turun Kauppatori	MITTAKAAVA 1:50	SITOWISE
Torin ympäröivien katujen betonikiveys Periaatedetailit vaihtoehtoista		
LUONNOS	PVM 27/01/2020	

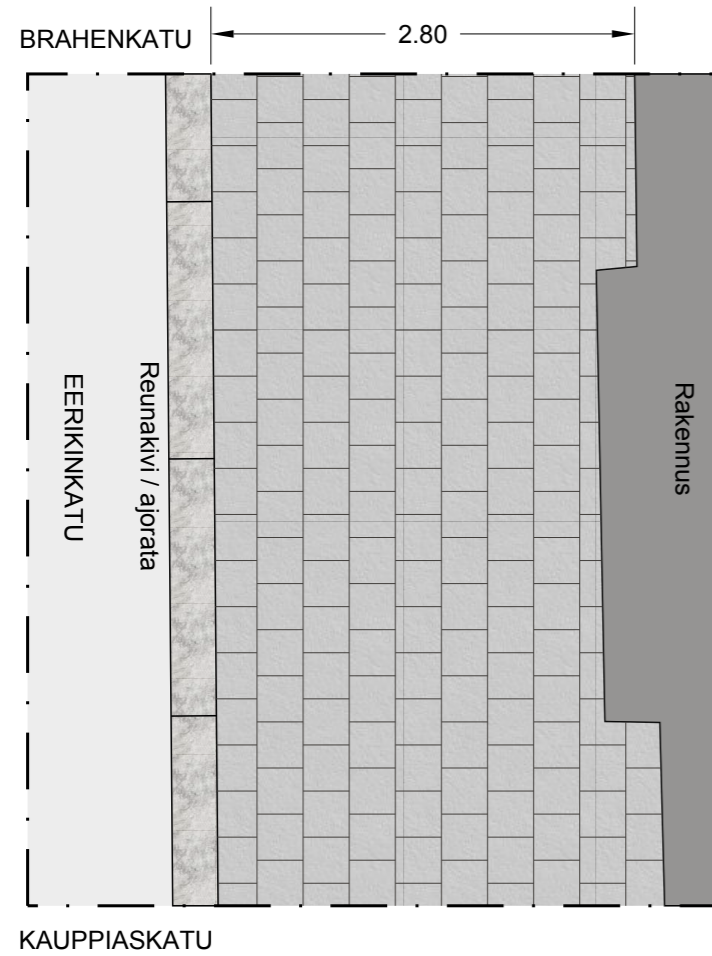

Periaatedetalji Eerikinkadulta välillä Kauppiaskatu - Brahenkatu

Katusuunnitelman mukainen ratkaisu betonikiveyksestä

Perinteinen 300 x 300 neliöbetonilaatta

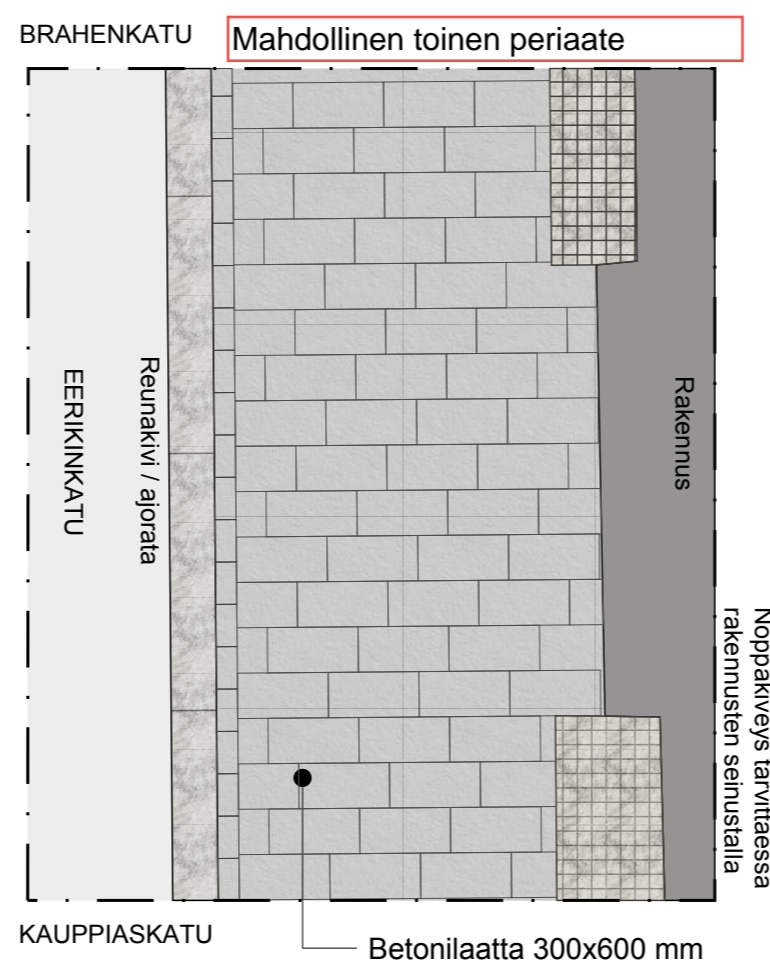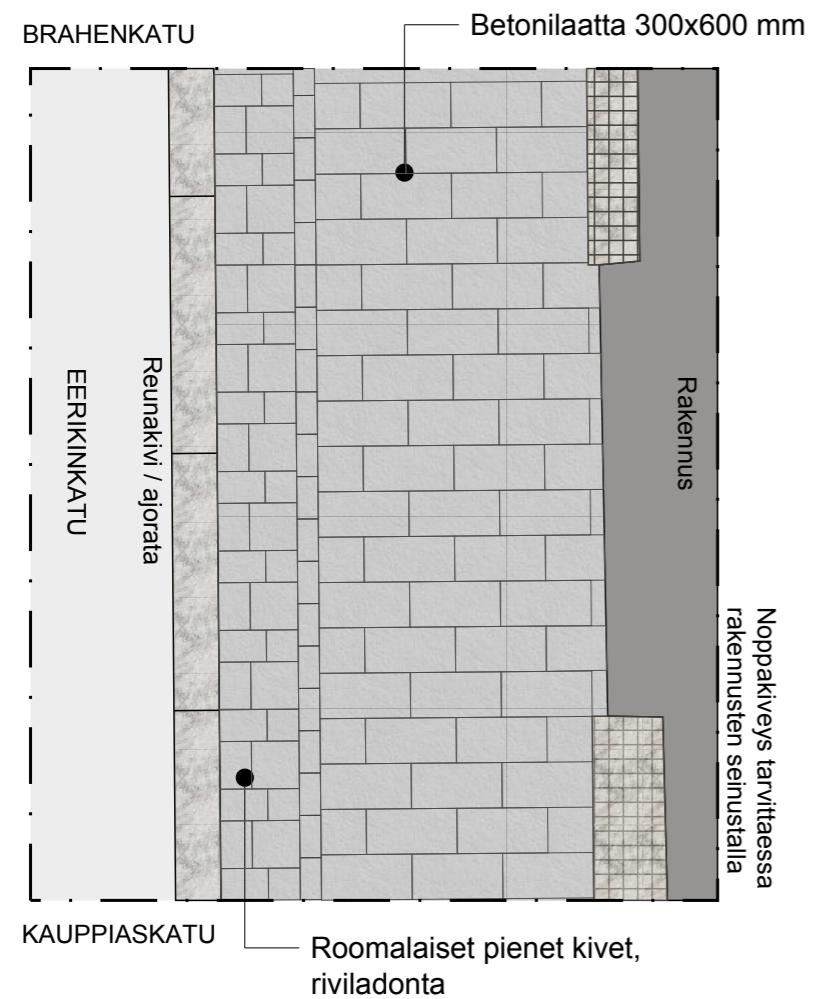

Periaatedetalji Eerikinkadulta välillä Kauppiaskatu - Brahenkatu

Uusi ehdotus betonikiveyksestä

Turun Kauppatori	MITTAKAAVA 1:50	SITOWISE
Toria ympäröivien katujen betonikiveys Periaatedetaljit vaihtoehtoista		
LUONNOS	PVM 27/01/2020	