


### KOORDINAATILUETTELO

N:O	X	Y
71	6708330.565	23459931.788
72	6708300.718	23459920.245
103	6708303.250	23460003.451
104	6708274.103	23459990.071
107	6708285.348	23459960.570
108	6708315.250	23459971.968

KOORDINAATTIJÄRJESTELMÄT	
X,Y:	ETRS-GK23
Z:	N2000

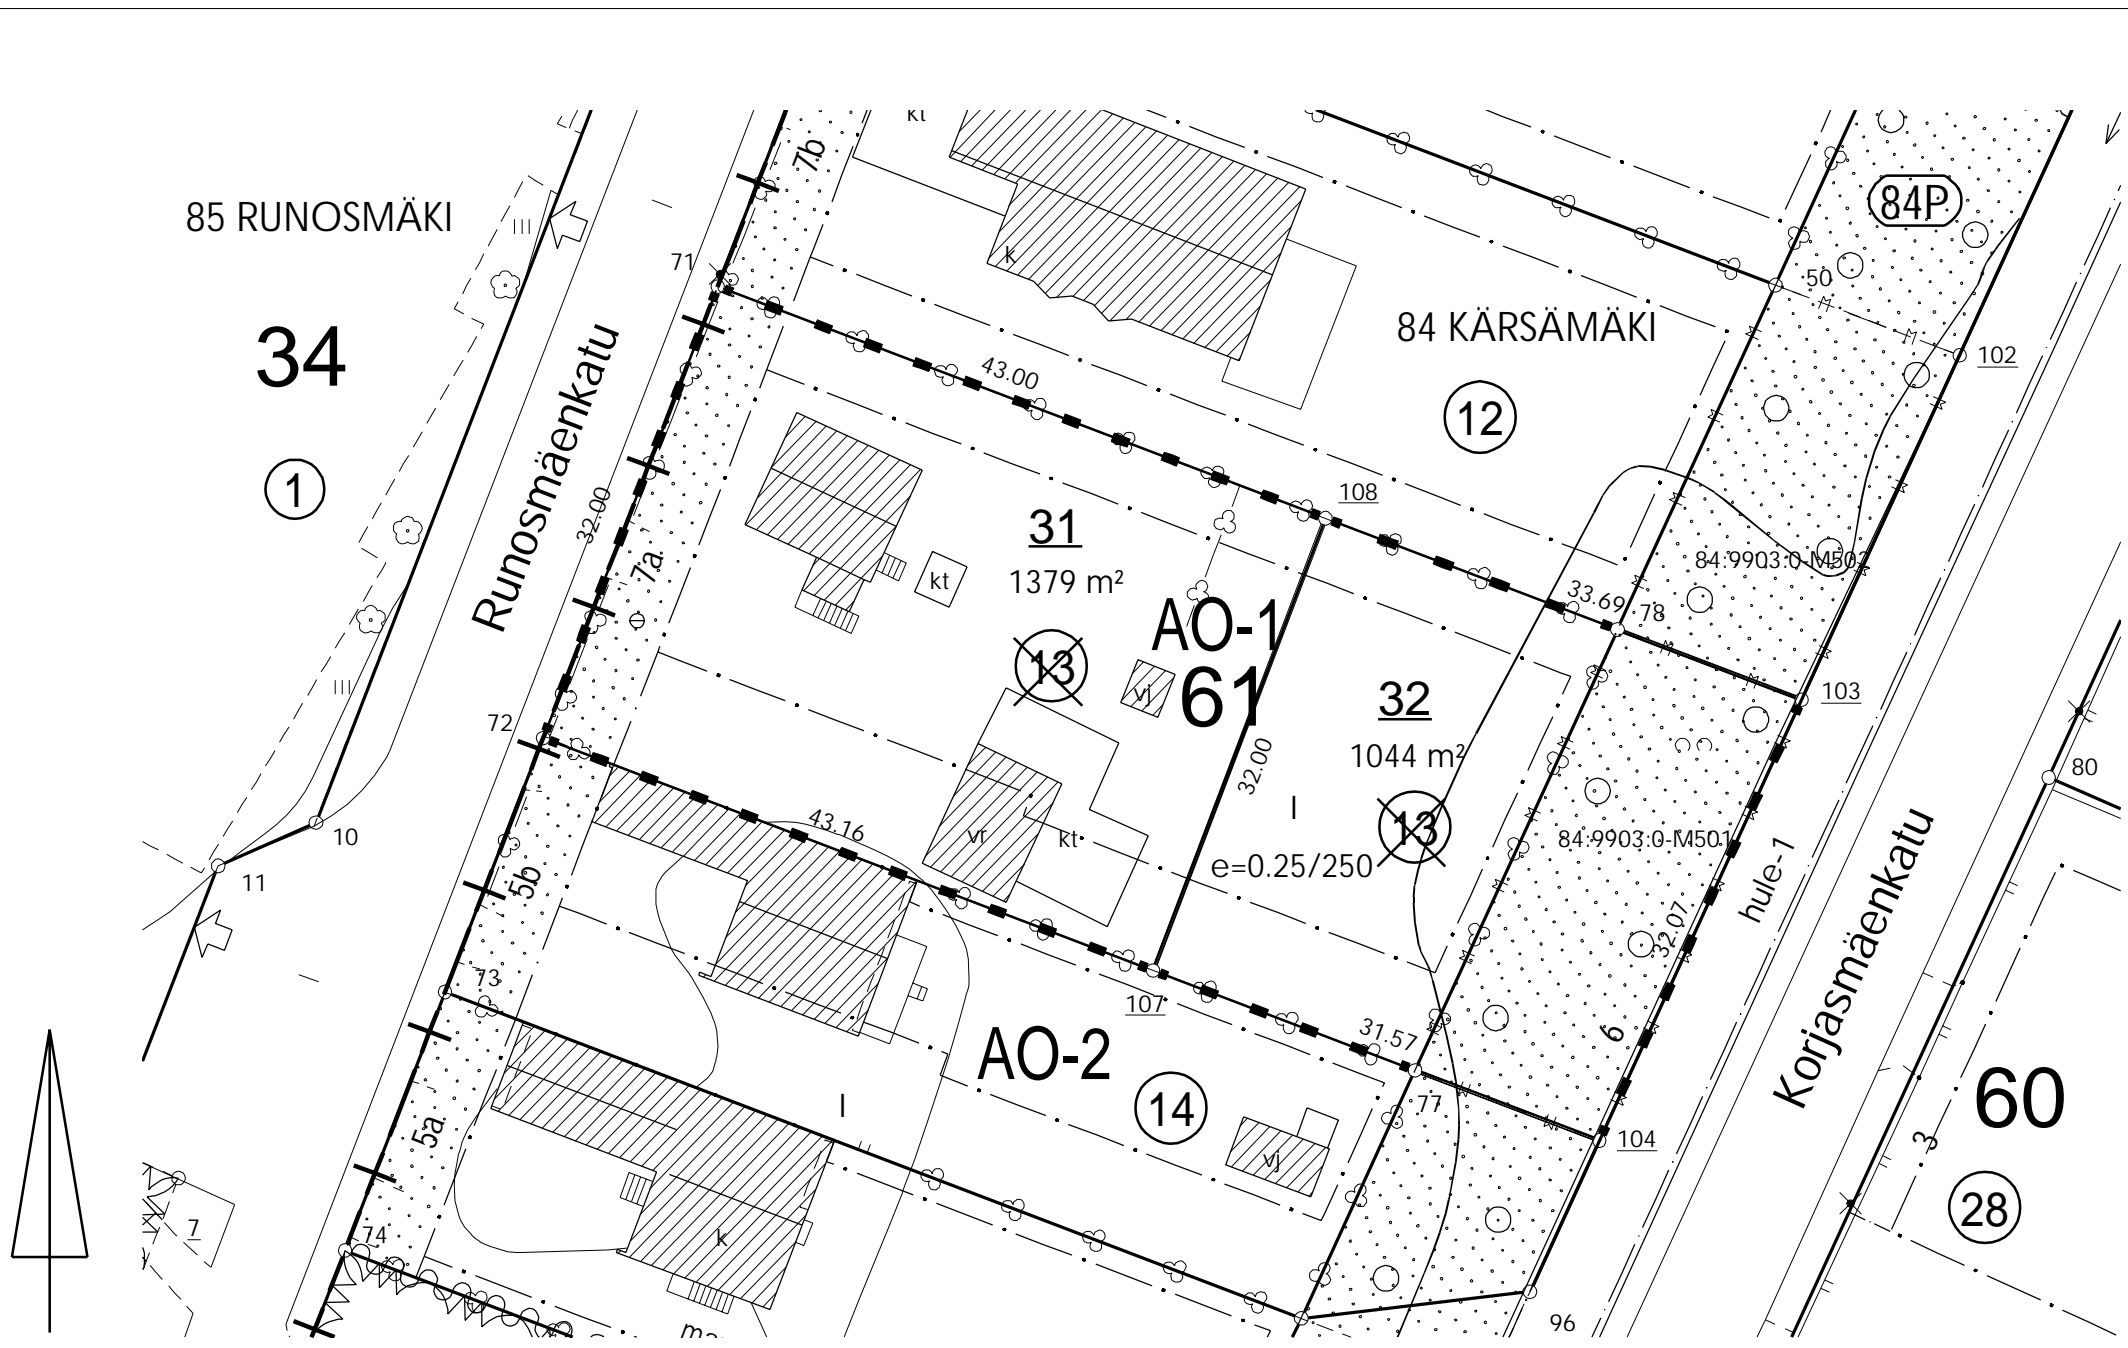

### TONTTIEN MUODOSTUMINEN

TONTTI	P-ALA	OSAPINTA-ALA	KIINTEISTÖ	M-ALA
084 0061 0031	1379	1379	084 0061 0013	
084 0061 0032	1044	627	084 0061 0013	
		417	084 9903 0000	M501

TONTTIJAKO JA TONTTIJAON MUUTOS	1:500	TURKU 853
ASEMAKAAVA 19/2014 VAHVISTETTU/HYVÄKSYTTY	23.08.2016	KARTTALEHDET
EDELLINEN TONTTIJAKO	14.07.1964	EDELL.TJNRO 84:79
POHJAKARTAN HYVÄKSYI JA TONTTIJAON LAATI	28.01.2020	KÄRSÄMÄKI KAUP. OSA 84
LASKI JKL VALMISTELI AMJ TARKASTI JKL	TOIMITUSINSINÖÖRI Jouko Levo	KORTTELI 61 TONTIT 31,32
KV/KSYLK/KMJ/KG HYVÄKSYNYT	05.03.2020	MUUTT. TONTIT 13
VOIMASSA	14.04.2020	TJ-TUNNUS 84:216