


L3830 005 Viinamäenkatu

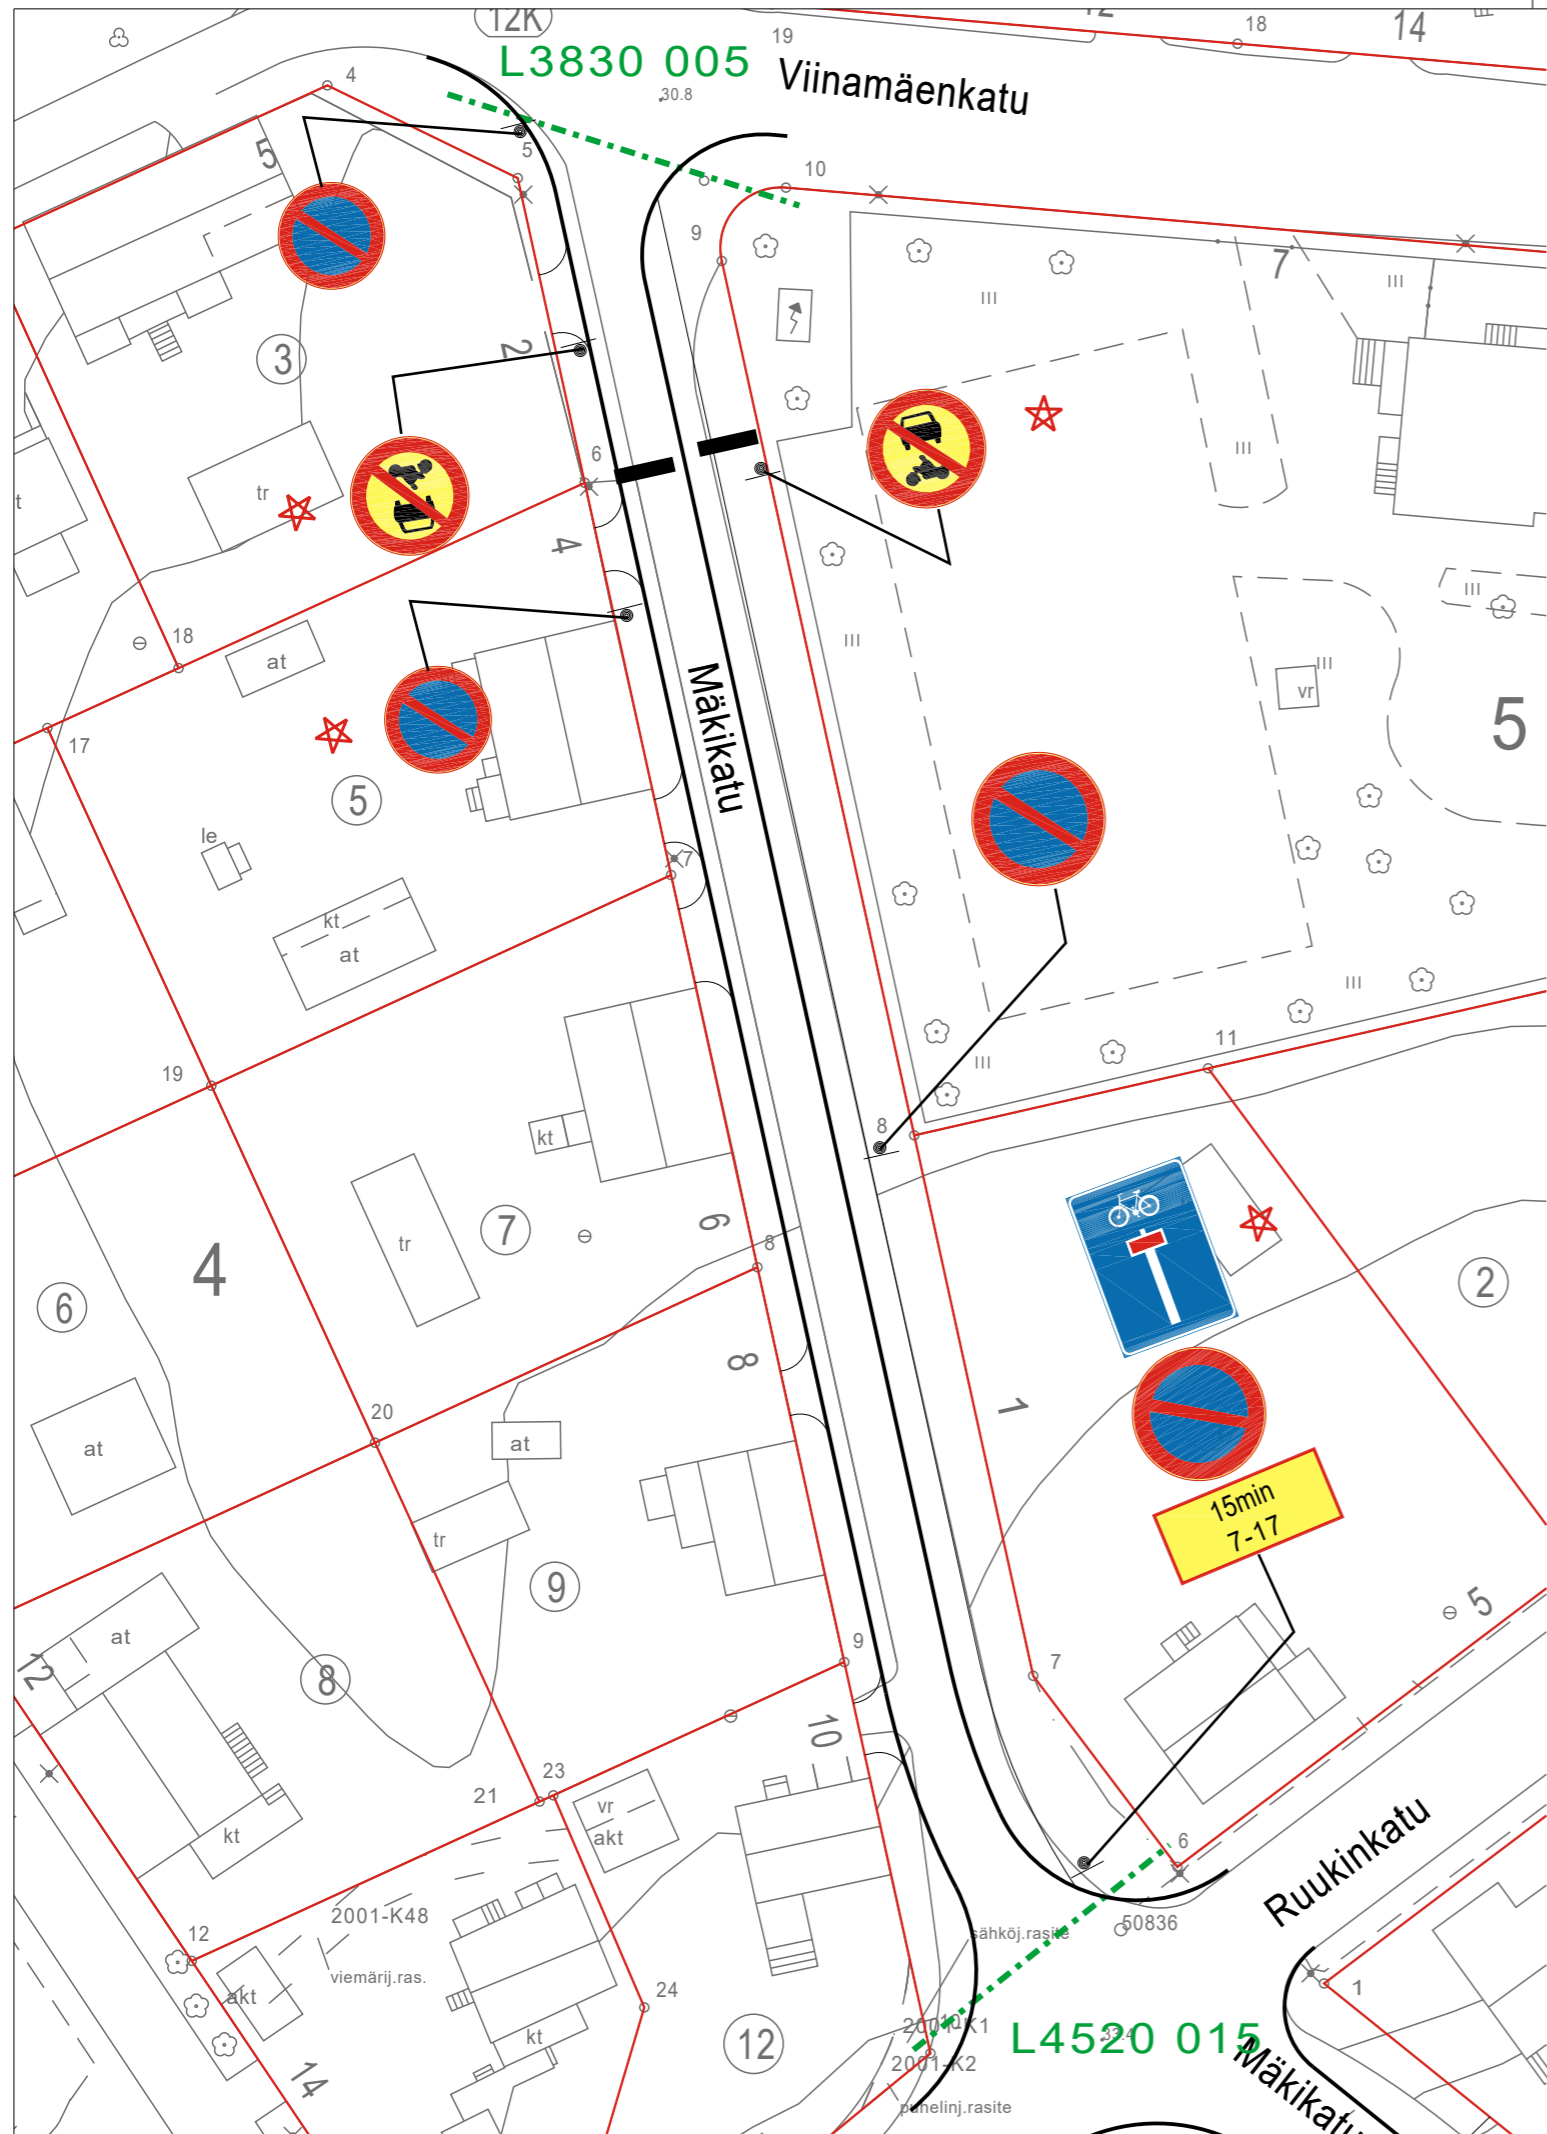

★ = uusi

HYVÄKSYNYT: Kilajk 13.9.2017 §405
 VIRAN PUOLESTA: Pia Bergström

KAUPUNGINOSA: Itäharju
 ASEMAKAAVA VAHVISTETTU:
 KATULUOKKA:

KORVAA PIIRUSTUKSEN:
 KORVAA OSITTAIN PIIRUSTUKSEN:

KORVATTU PIIRUSTUKSELLA:
 KORVATTU OSITTAIN PIIRUSTUKSELLA:

Läpiajokielto
 Pysäköintijärjestelyt
 MUUTOS TAI TÄYDENNYS

18.2.2020
 26.2.2020
 PÄIVÄYS

TO
 VL
 PIIRTÄJÄ

EP
 EP
 SUUNNIT.

12561-2018
 1849-2020
 D:o nro

Kylk.27.2.2020§19
 HYV.

TURUN KAUPUNGIN YMPÄRISTÖTOIMIALA
 KAUPUNKISUUNNITTELU
 SUUNNITTELUYKSIKKÖ

PUOLALANKATU 5, PL355
 20101 TURKU
 puh. 02-330 000
 faxi. 02-2624 912

KOHDE
 MÄKIKATU välillä Ruukinkatu-
 Viinamäenkatu

SISÄLTÖ
 LIIKENNESUUNNITELMA

SUUNNITTELIJA
 EP

SUUNNITTELUAVUSTAJA
 VL

TARKASTANUT

GEOTEKN.TARKAST.

MITTAKAAVA
 1:500

D:o nro
 4384-2016

PÄIVÄYS
 10.8.2017

HYVÄKSYJÄ

Matti Salonen

PIIRUSTUSNUMERO

L 4614 009

L4520 015