


Merkkien selitykset:

- 13.9
13.9 SUUNNITELTU KORKEUS
MAANPINNAN KORKEUS
- 0.00 NYKYINEN KORKEUS
- 13.4 SUUNNITELTU KORKEUS
- MURSKEPINNOITE, AJORATA
- VIHIALUE
- KATU VALAISTAAN

- 1 KORTTELINUMERO
- 2 TONTTI REKISTERISSÄ
- 3 TONTTI EI REKISTERISSÄ

Tyypipoikkileikkaus 1:100
PI 80.00

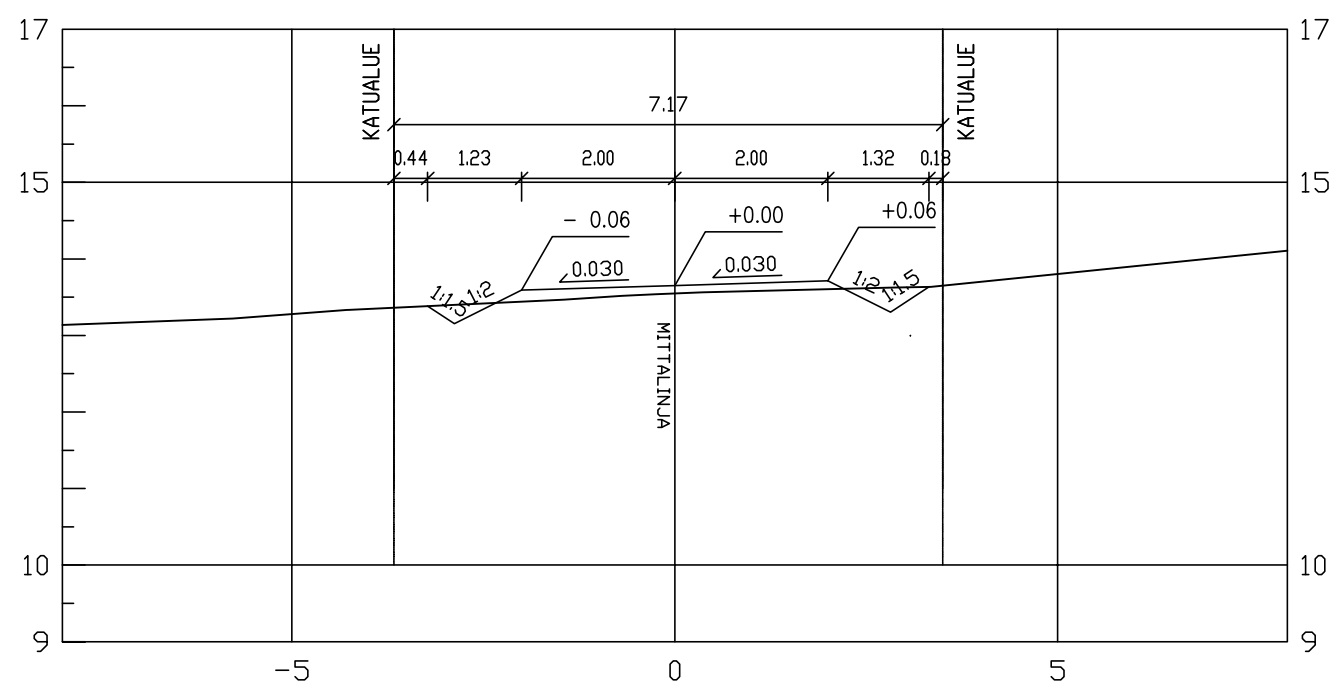

Koordinaattijärjestelmät:
Taso X,Y: ETRS-GK23
(EUREF-FIN)
Korkeus Z: N2000

HYVÄKSYNTÄ:
VIRAN PUOLESTA:

KAUPUNGINOSA: ORINIEMI
ASEMAKAAVA: 4.12.1957 (2/1957)
DIARINUMERO: 8066-2019
LIKENNESUUNNITELMA:
KATULLUOKKA: 5

KORVAAN PIIRUSTUKSEN:
KORVAAN OSITTAIN PIIRUSTUKSEN: R 6154 013, 014

KORVATTU PIIRUSTUKSELLA:
KORVATTU OSITTAIN PIIRUSTUKSELLA:

TUNN. MUUTOS TAI TÄYDENNYS PÄIVÄYS SUUNNIT./PIIRIT. TARK./HYV.

TURUN KAUPUNGIN KAUPUNKIYMPÄRISTÖTOIMIALA
KAUPUNKIRAKENTAMISEN PALVELUALUE
KAUPUNKIYMPÄRISTÖN TOTEUTUSSUUNNITTELUYKSIKKÖ

KOHDE: YHDYSPOLKU
KATUSUUNNITELMA
Asemapiirros
Tyypipoikkileikkaus
KATUKORKEUDET

| | | | |
|----------------------------------|---------------------------------|--------------------------------|----------------------------|
| SUUNNITTELLIA Jaonas Kaskinen | SUUNNITTELUAVUSTAJA Pia Erme | TARKASTANUT Jaonas Kaskinen | MITTAKAAVA 1:500, 1:100 |
| PÄIVÄYS 12.2.2020 | HYVÄKSYJÄ Kari Linnakoski | PIIRUSTUSNUMERO K 6154 018 | MUUTOS |