


153 TOIJAINEN

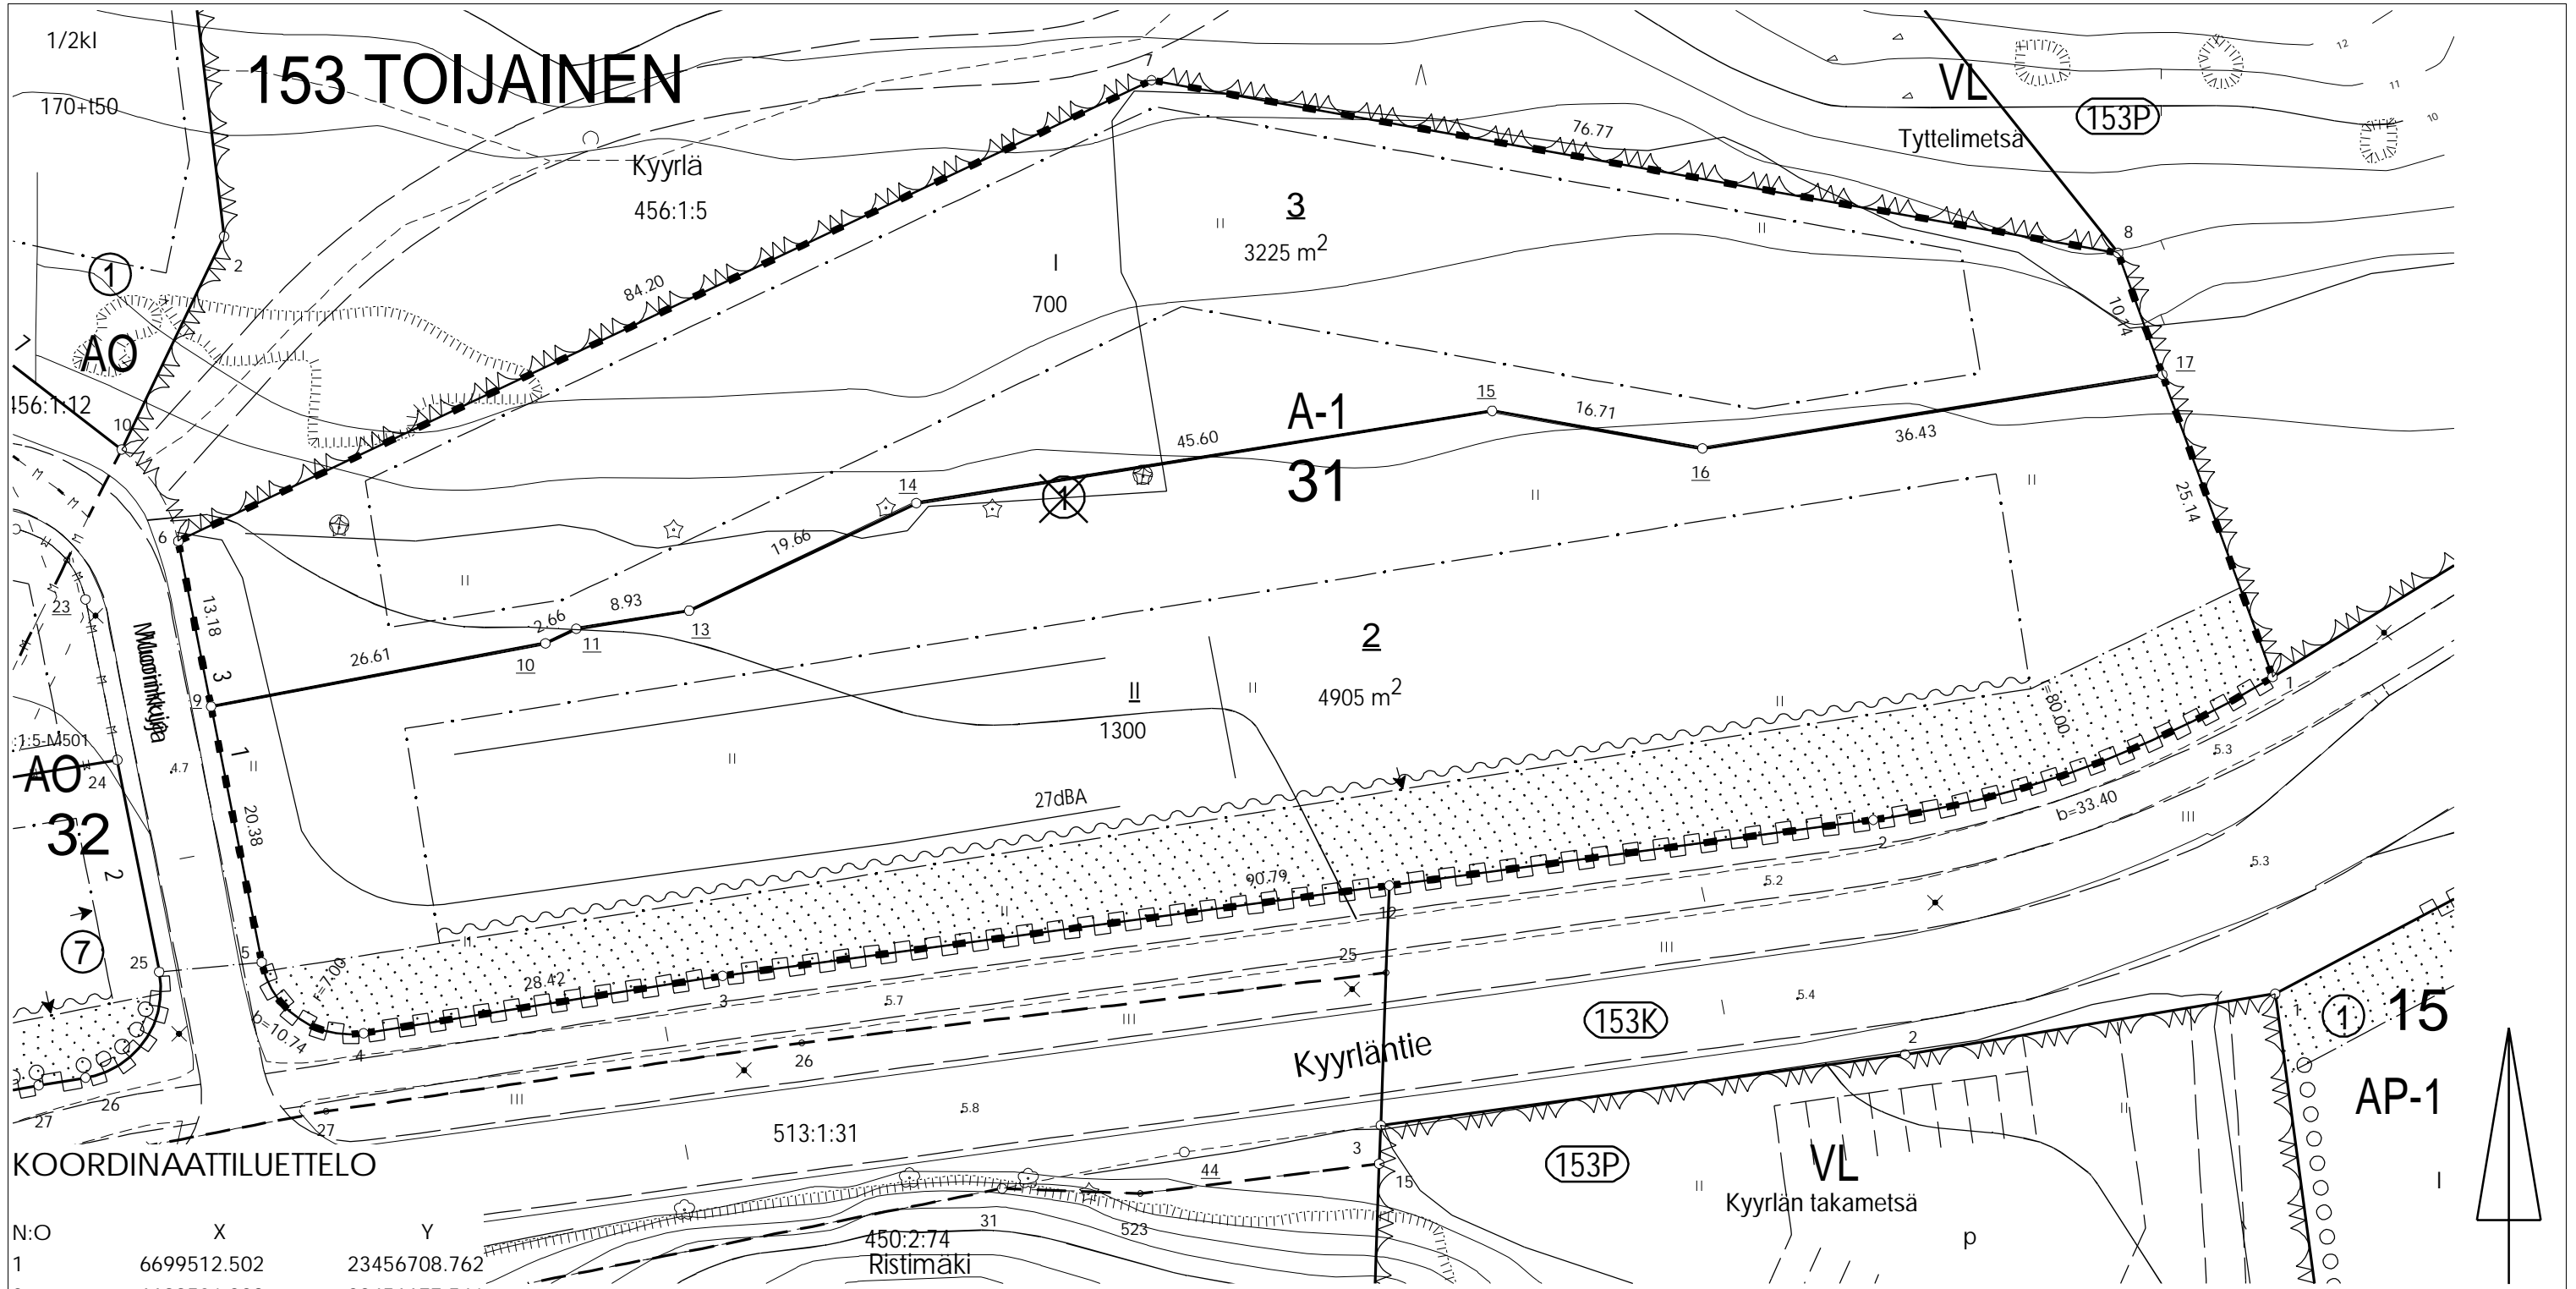

KOORDINAATTILUETTELO

N:O	X	Y
1	6699512.502	23456708.762
2	6699501.338	23456677.541
3	6699489.149	23456587.571
4	6699484.659	23456559.506
5	6699490.211	23456551.534
6	6699523.125	23456545.016
7	6699559.157	23456621.112
8	6699545.652	23456696.688
9	6699510.199	23456547.576
10	6699515.143	23456573.725
11	6699516.283	23456576.131
13	6699517.694	23456584.954
14	6699526.106	23456602.719
15	6699533.309	23456647.744
16	6699530.370	23456664.189
17	6699536.124	23456700.158

TONTTIEN MUODOSTUMINEN

TONTTI	P-ALA	OSAPINTA-ALA	KIINTEISTÖ	M-ALA
153 0031 0002	4905	4905	153 0031 0001	
153 0031 0003	3225	3225	153 0031 0001	

Kaavan mukainen numeroin osoitettu kokonaisrakennusoikeus 2000 on jaettu tonteille 153-31-2 ja 3 (MRL 79§).

KOORDINAATTIJÄRJESTELMÄT

X,Y: ETRS-GK23
Z: N2000

TONTTIJAON MUUTOS		1:500	TURKU 853
ASEMAKAAVA	1/2007	VAHVISTETTU/HYVÄKSYTTY	
		15.02.2016	KARTTALEHDET
EDELLINEN TONTTIJAKO		15.02.2016	EDELL.TJNRO 153:58
POHJAKARTAN HYVÄKSYI JA			TOIJAINEN
TONTTIJAON LAATI		24.04.2020	KAUP. OSA 153
LASKI JRu	TOIMITUSINSINÖÖRI		KORTTELI 31
VALMISTELI JRu			TONTTIT 2,3
TARKASTI JKL	Jouko Levo		MUUTT. TONTIT
KV/KSYLK/KMJ/KG HYVÄKSYNYT		04.05.2020	1
VOIMASSA		04.05.2020	TJ-TUNNUS 153:71