


F 2018 - 614

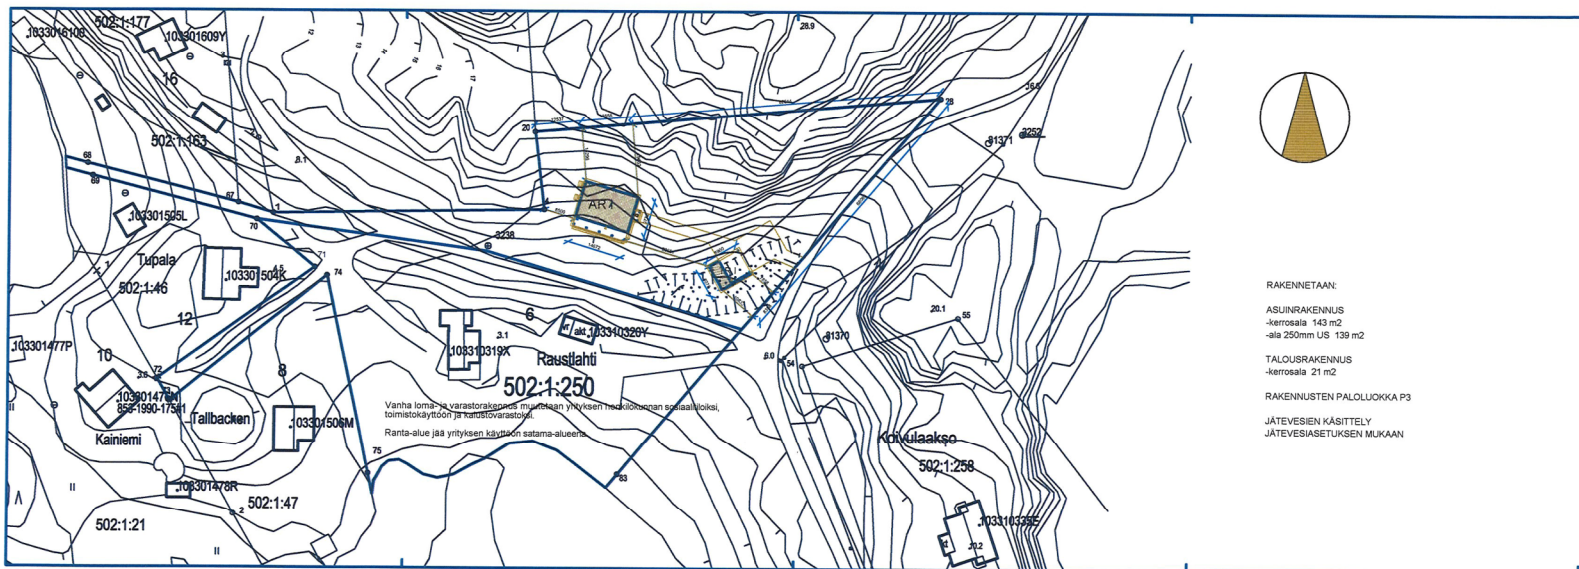

RAKENNETAAN:  
ASUINRAKENNUS  
-kerrosala 143 m<sup>2</sup>  
-ala 250mm US 139 m<sup>2</sup>  
TALOUSRAKENNUS  
-kerrosala 21 m<sup>2</sup>  
RAKENNUSTEN PALOLUOKKA P3  
JÄTEVESIEN KÄSITTELY  
JÄTEVESIASETUKSEN MUKAAN