


Osa yleistä aluetta 2P (853-2-9903-0),

pinta-ala n. 122 m² (2 palstaa)


Osa yleistä aluetta 2K (853-2-9901-0),

pinta-ala n. 337 m²

yhteensä n. 459 m²

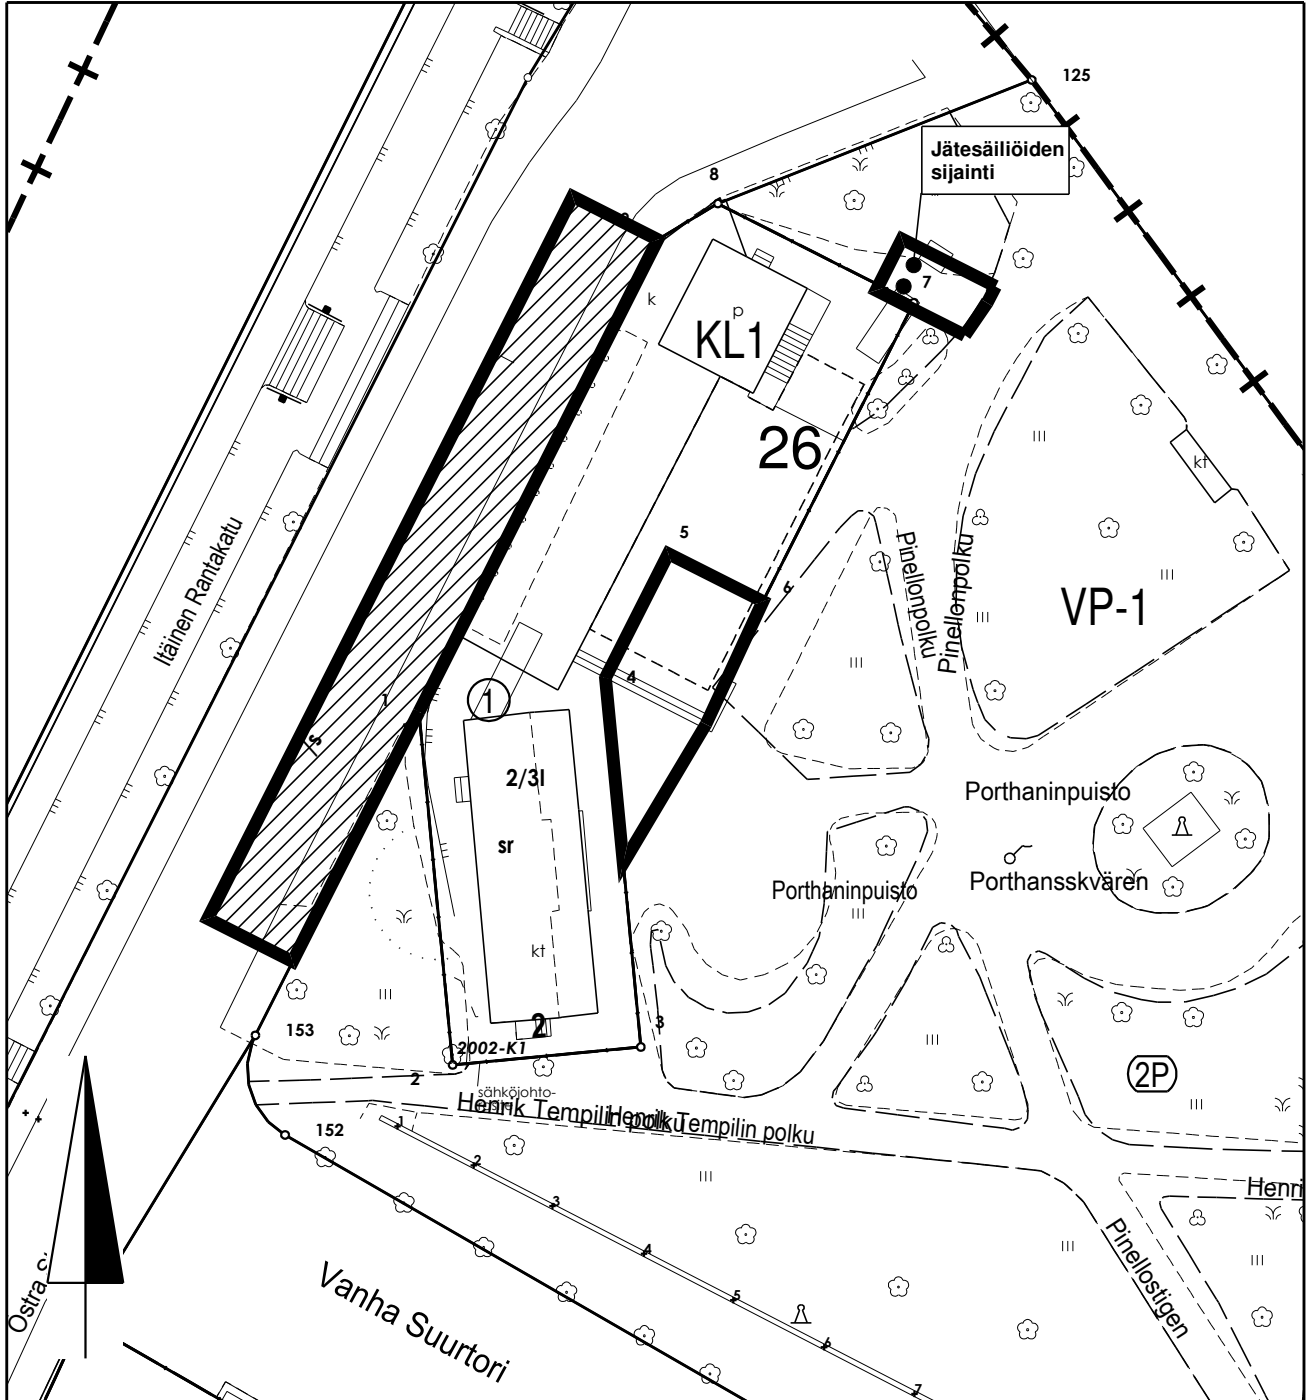

0 25 m

turku  KAUPUNKIYMPÄRISTÖTOIMIALA

KARTTA M 62

VALMISTELIJA Kaisa Kauma

PVM 13.3.2020

PIIRTÄJÄ Riina Graan