
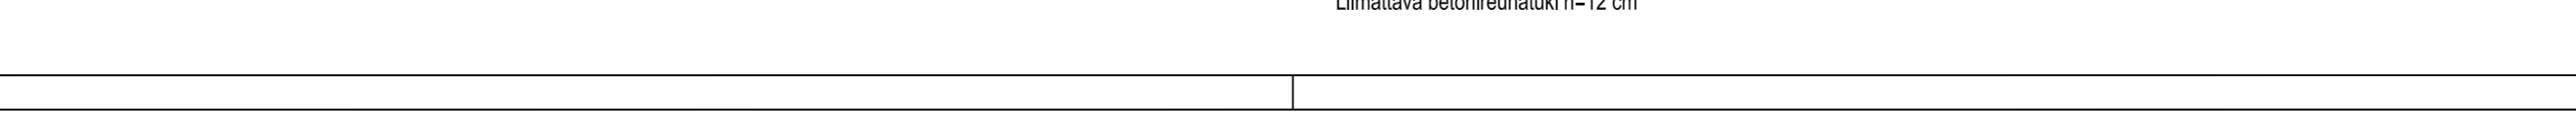
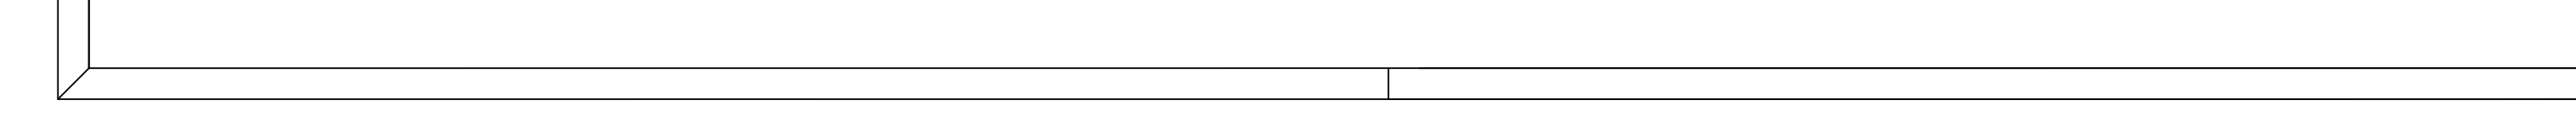
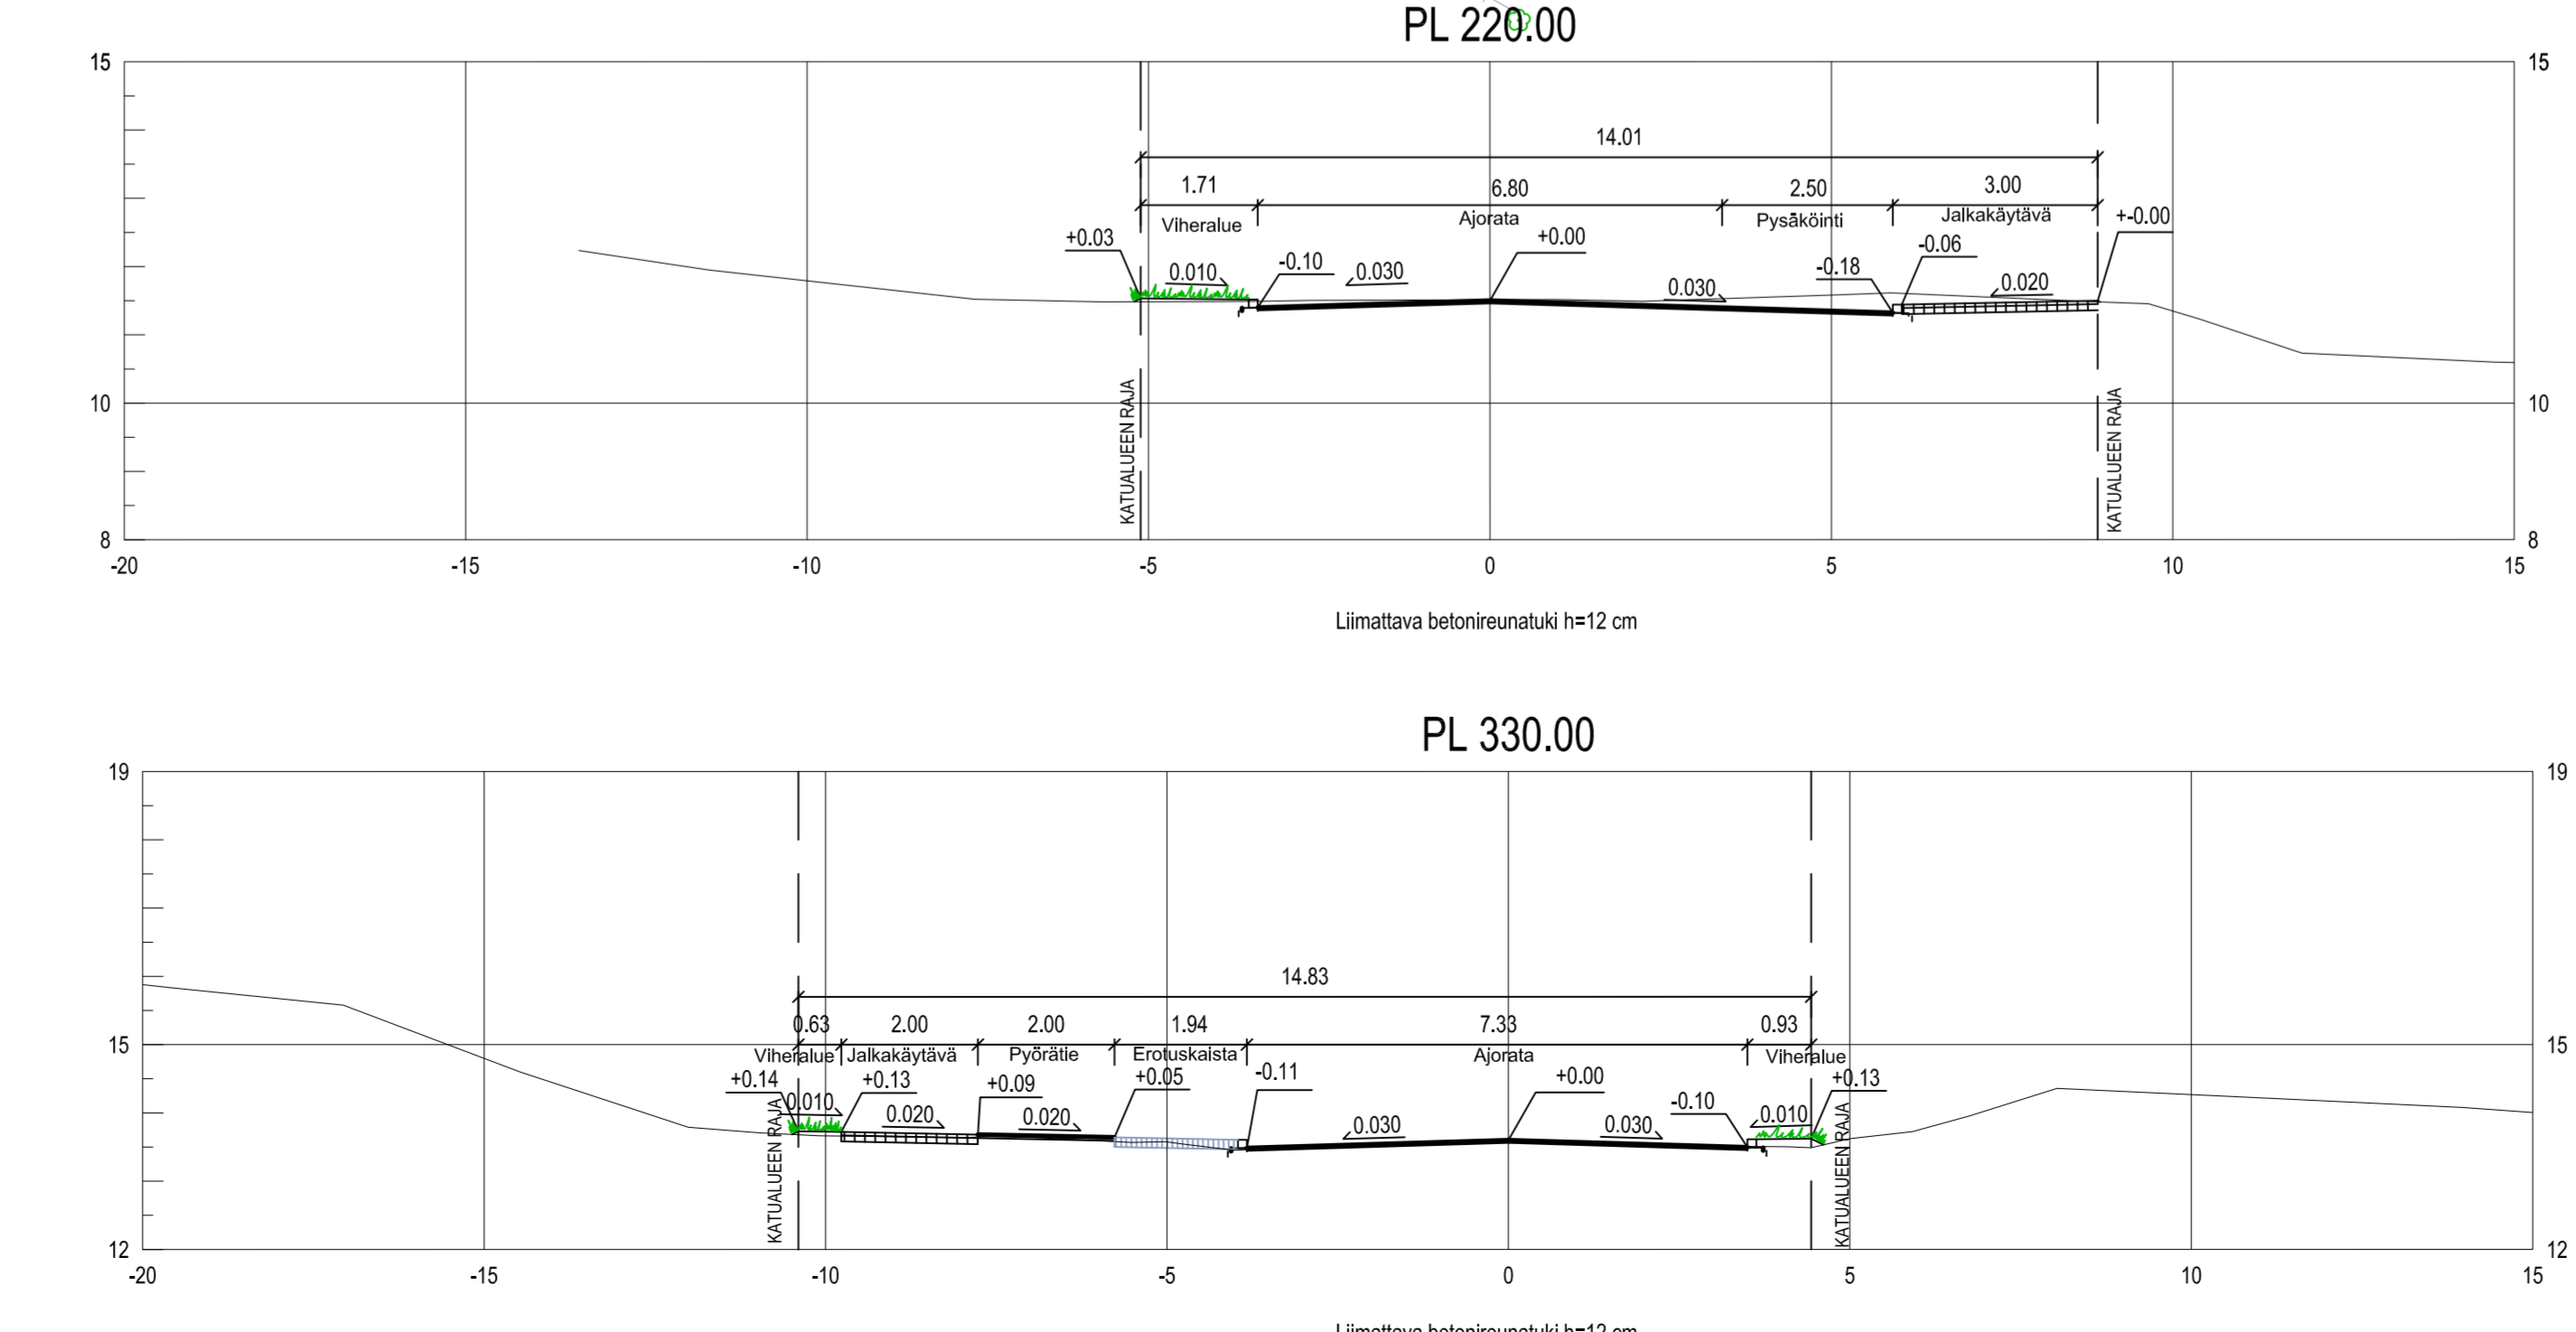


- Merkkien selitykset:
- 8.7 SUUNNITELTU KORKEUS
 - 8.5 MAANPinnan KORKEUS
 - 12.9 SUUNNITELTU KORKEUS
 - ASFALTTI, AJORATA
 - ASFALTTI, PYÖRÄTIE
 - BETONILAATTA, JALKAKÄYTÄVÄ
 - NYKYINEN BETONILAATTA
 - NUPUKIVI
 - KIVITUHKA
 - VIHERALUE
 - REUNATUKI
 - REUNATUKI MADALLETTU
 - NYKYINEN HULEVESIKAIVO
 - SUUNNITELTU HULEVESIKAIVO
 - + NYKYINEN VALAISINPVLVÄS
 - + NYKYINEN, SÄILYVÄ PUU/PENSAS
 - NYKYINEN PENSASAITA
 - ✕ POISTETTAVA PUU

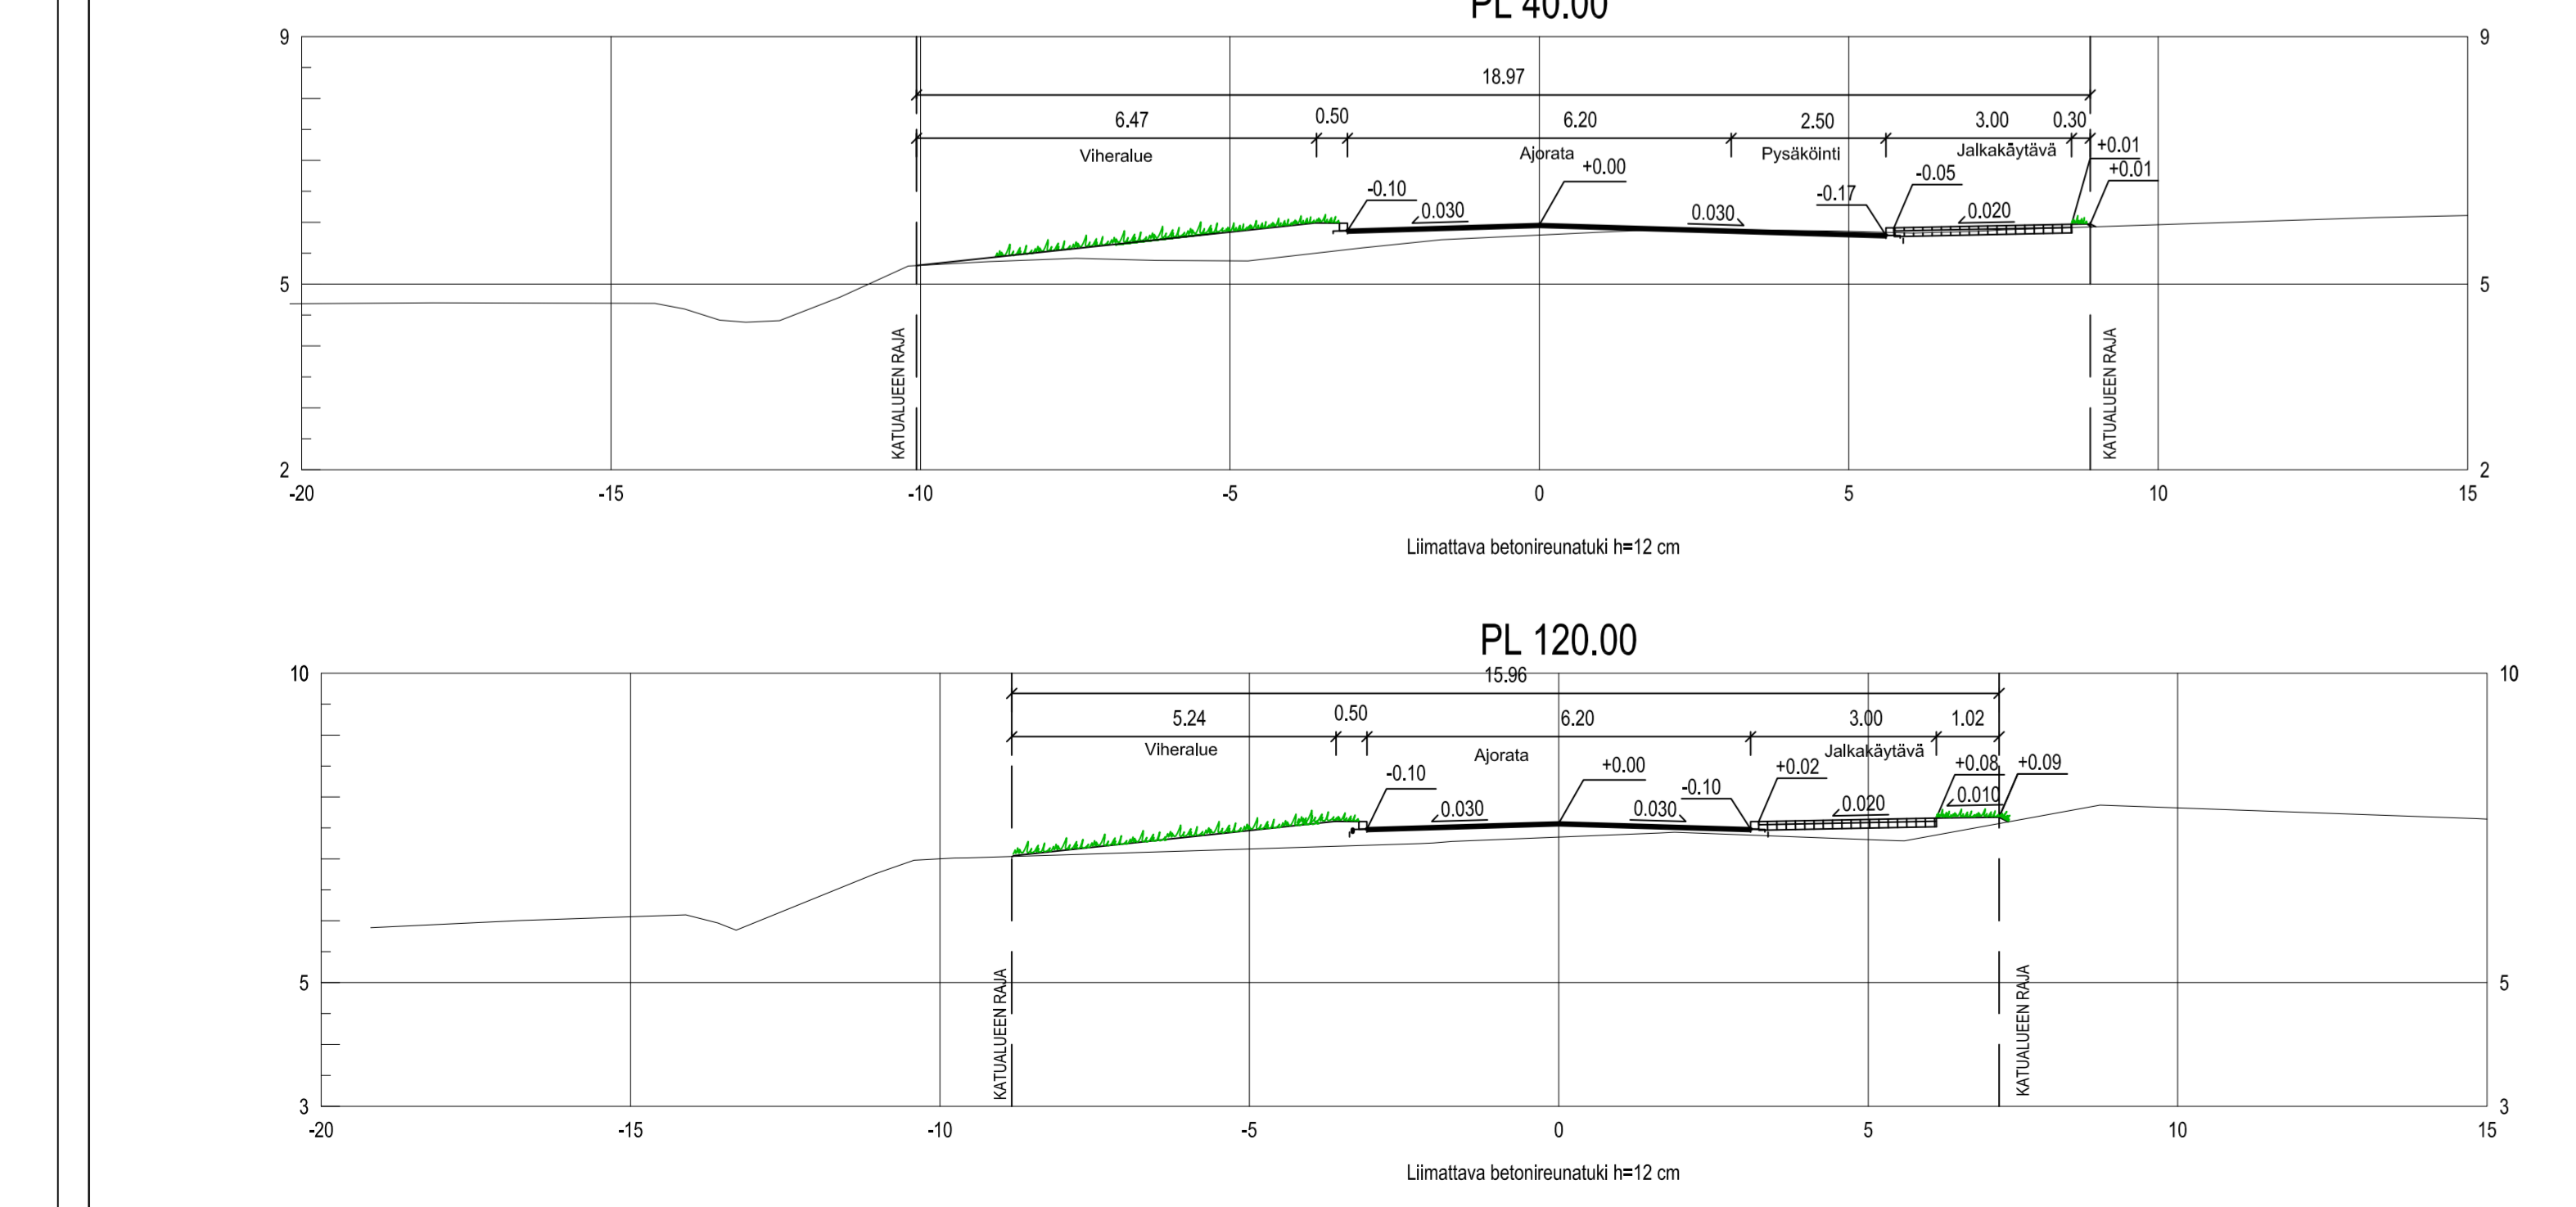

Koordinatijärjestelmät:
Tasoa: X,Y: ETRS-GK23
(EUREF-FIN)
Korkeus Z: N2000

HYVÄKSYNYT:	
VRAN PUOLESTA:	
KULUNOMINEN:	ISO-HEIKKILÄ
ASEMAKAVA:	4.5.1956 (77/1955), 10.2.2014 § 21 (21/2010)
DIAGRAMMI:	3709-2020
LIKENNESUUNNITELMA:	L 6272 019
KATULEIKKAUS:	3
KORVAUS PIRUSTUKSEN:	
KORVAUS OSTAN PIRUSTUKSEN: C 5470 019, B 6272 016, C 6272 017	
KORVAUS PIRUSTUKSELLA:	
KORVAUS OSTAN PIRUSTUKSELLA:	
TUNNUS MUUTOS TA TÄRKEYS:	
PÄIVÄYS: SUUNNITELMA: TARKASTUS:	
TURUN KAUPUNGIN KAUPUNKIYMPÄRISTÖTOIMIALA	
KAUPUNKIRAKENTAMISEN PALVELUALUE	
KAUPUNKIYMPÄRISTÖN TOTEUTUSSUUNNITELUOSI	
Puhelinnumero: 5 20100 Turku etunimi.sakari@turku.fi puh. 02-330 000	
KORKE:	SISÄLTÖ:
REVONTULENKATU	KATUSUUNNITELMA
SUUNNITTELIJA: Juha Syrjänen	SUUNNITTELUKAVASTAA: Marja-Leeni Vasama
TARKASTAJA: Juha Syrjänen	MITTAKAVA: 1:500, 1:100
PÄIVÄYS: 2.4.2020	PIRUSTUSNUMERO: K 6272 021
	MUUTOS: