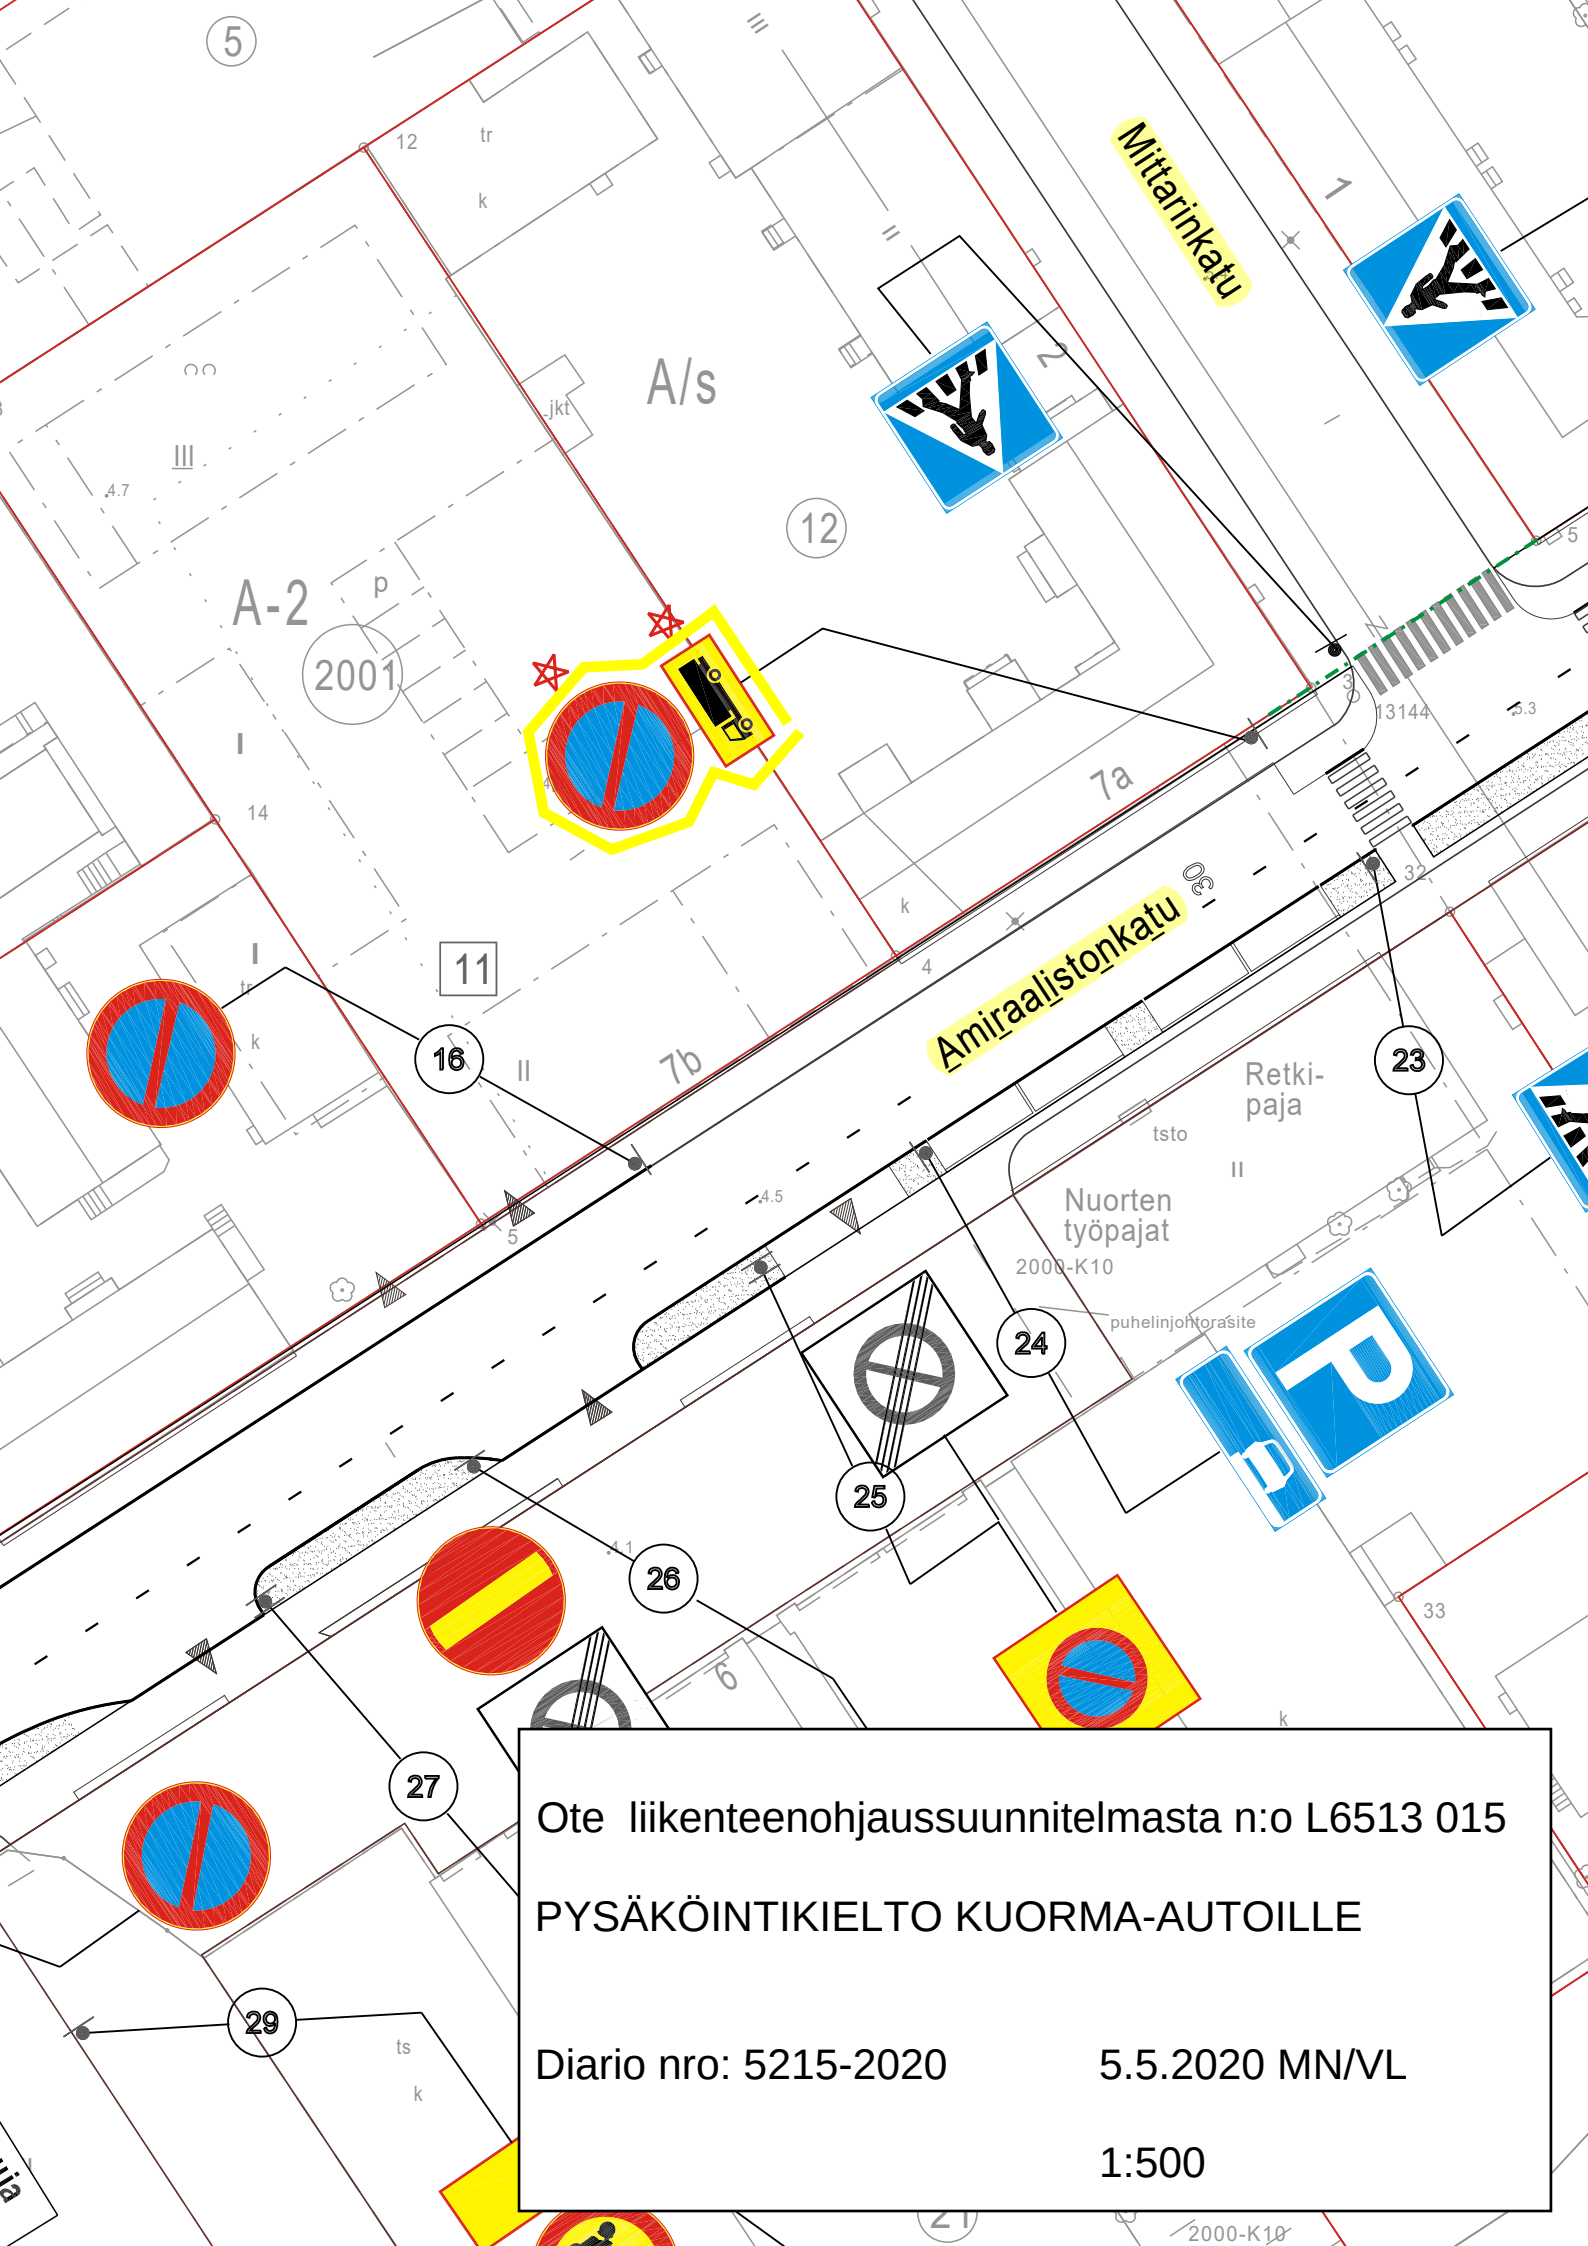

Ote liikenteenohjaussuunnitelmasta n:o L6513 015

PYSÄKÖINTIKIELTO KUORMA-AUTOILLE

Diario nro: 5215-2020 5.5.2020 MN/VL

1:500